


SCHÉMA KANALIZACE

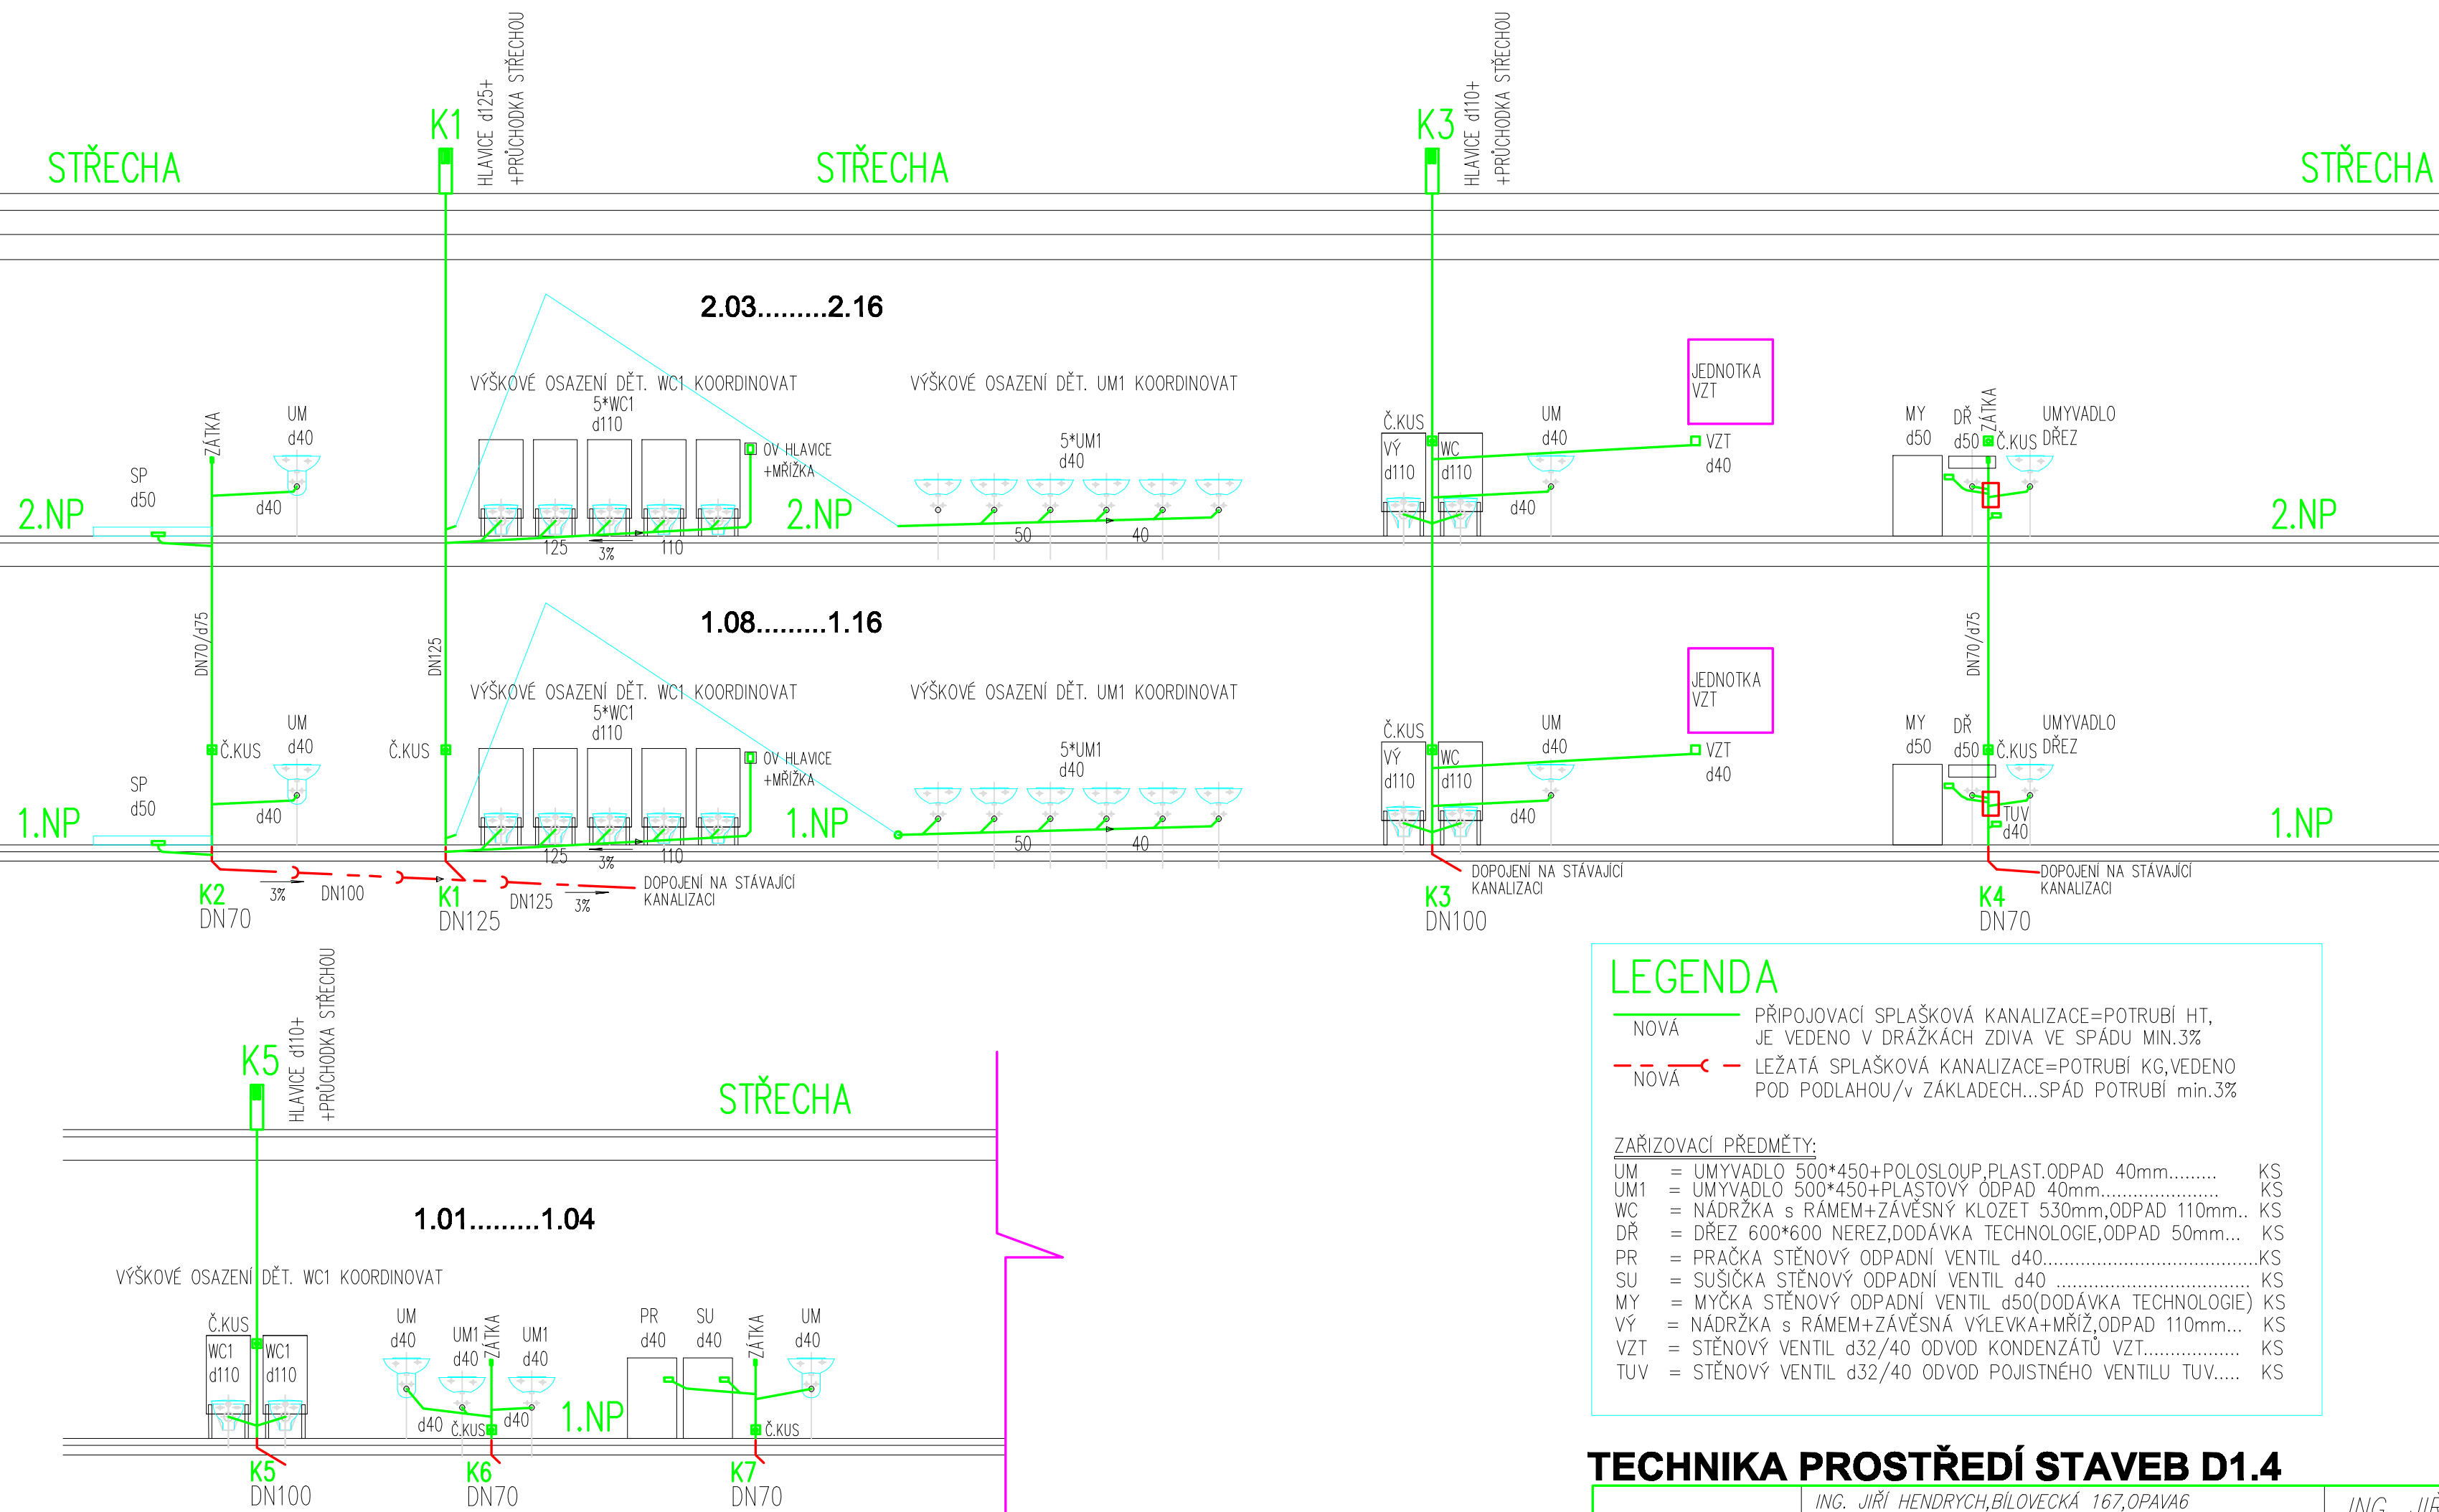

TECHNIKA PROSTŘEDÍ STAVEB D1.4

10/2022

| | | |
|----------------------------|--|--|
| PROJEKTANT PROFESE: | ING. JIŘÍ HENDRYCH,BÍLOVECKÁ 167,OPAVA6 KONTAKT: +420 606 262 761 | ING. JIŘÍ HENDRYCH prac.:BÍLOVECKÁ 167,OPAVA6 tel:606 262 761 j.hendrych@volny.cz ičo.11544058 |
| AUTOR PROJEKTU | ING.ARCH. JAROSLAV CHVÁTAL,ČKA 1513 | |
| INVESTOR: | Statutární město Opava, Horní náměstí 382/69, Opava, Město 746 26 | |
| MÍSTO: | k.ú.KYLEŠOVICE par.č. 1153/98 | |
| STAVBA | STUPEŇ PROJEKTU: DSP | |
| MŠ Liptovská -rekonstrukce | | |
| ČÁST: | ZDRAVOINSTALACE | ZAK. ČÍSLO : JIH 1245/22 |
| NÁZEV VÝKRESU | SCHÉMA KANALIZACE | DATUM: 09/2022 |
| | | MĚŘÍTKO : 1:75 |
| | | Č.VÝKRESU: V.5 |