




PŮDORYS STŘECHY - STAVEBNÍ ÚPRAVY

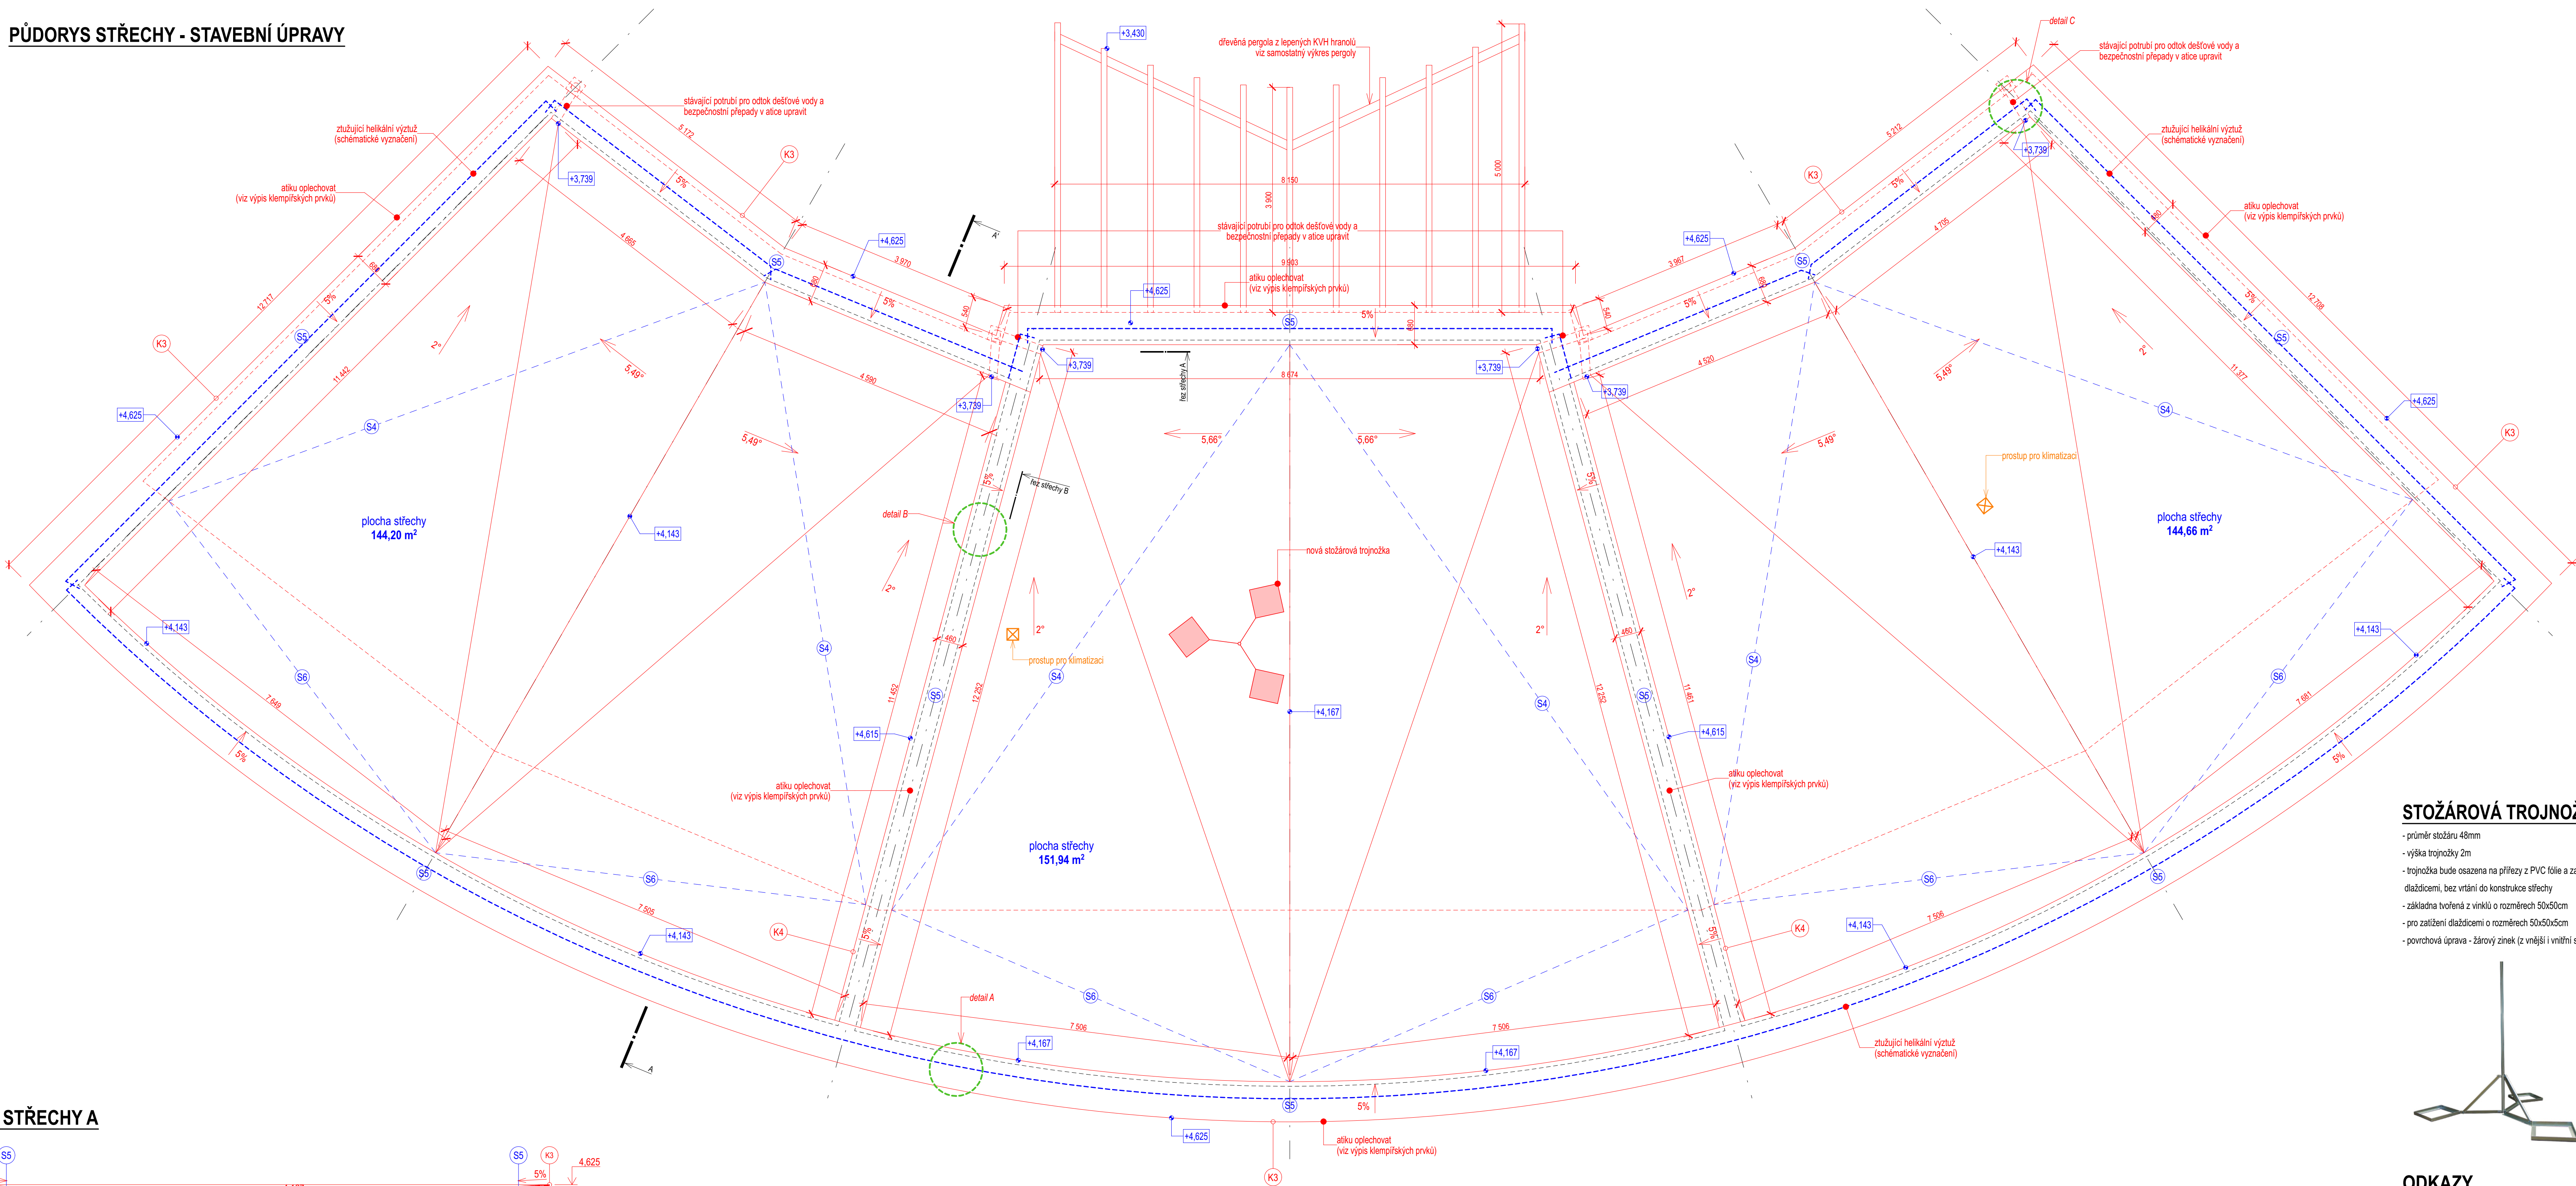


ŘEZ STŘECHY A

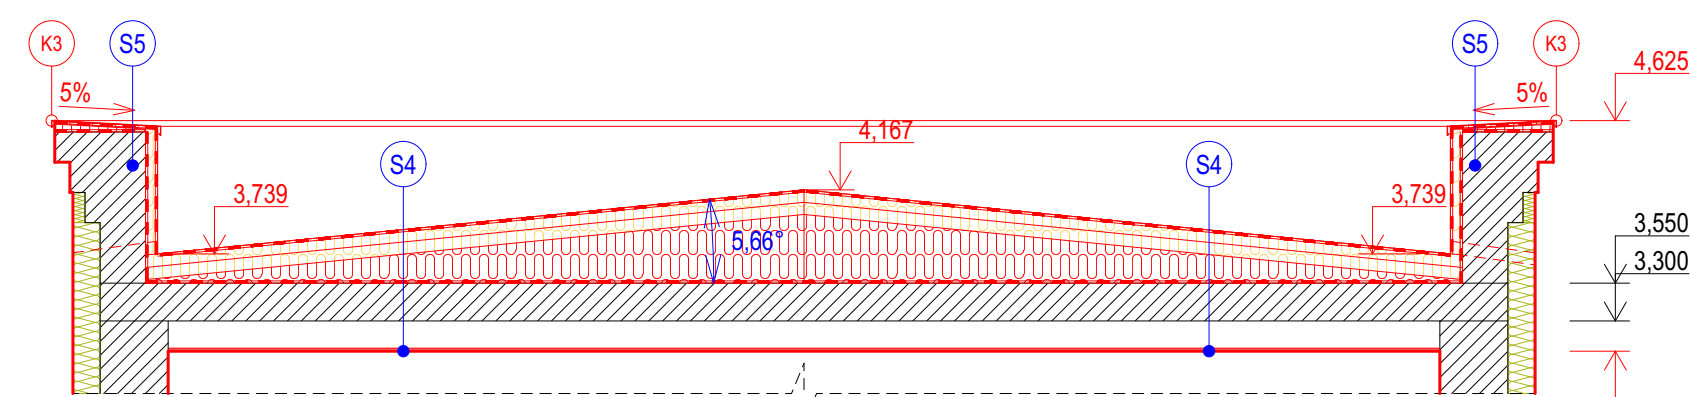


ŘEZ STŘECHY B

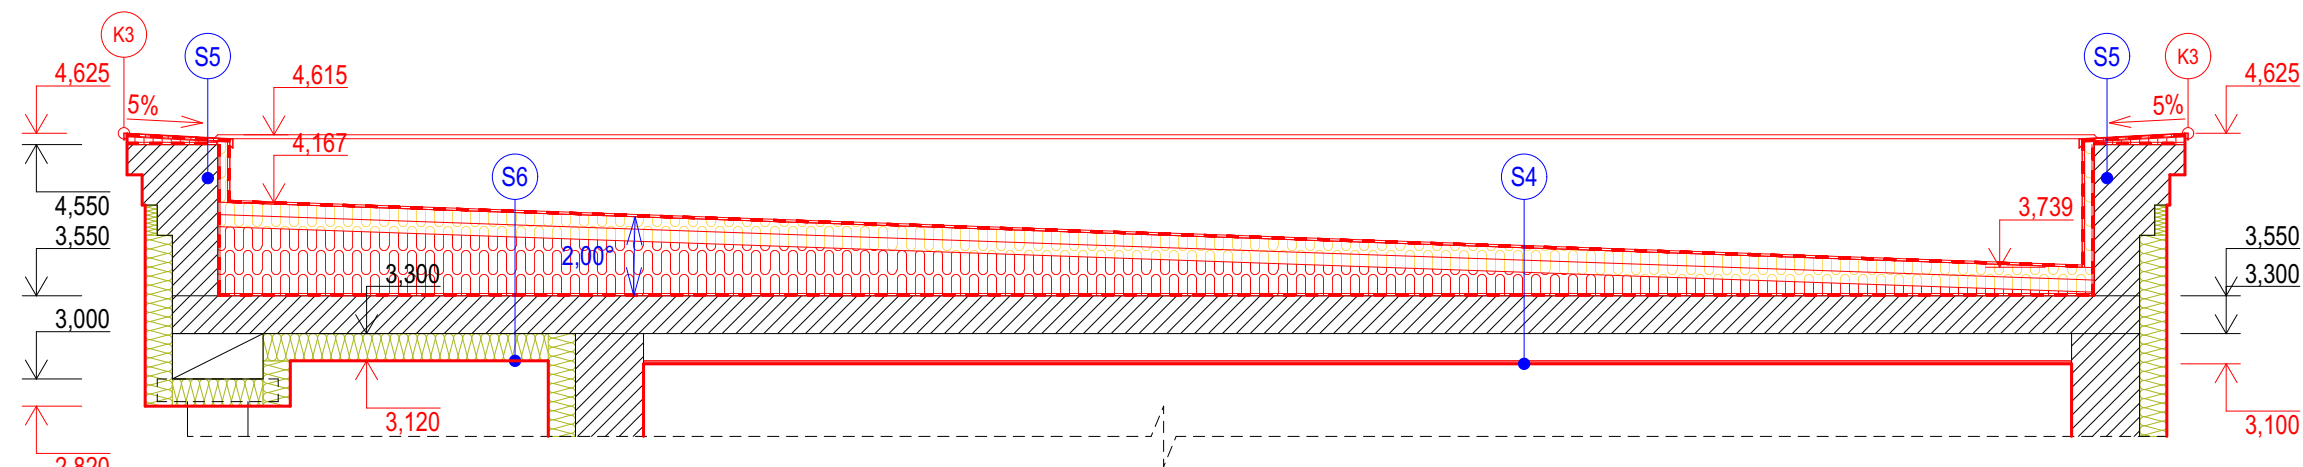


DETAIL A - ŘEZ OBVODOVOU ATIKOU (m 1:25)

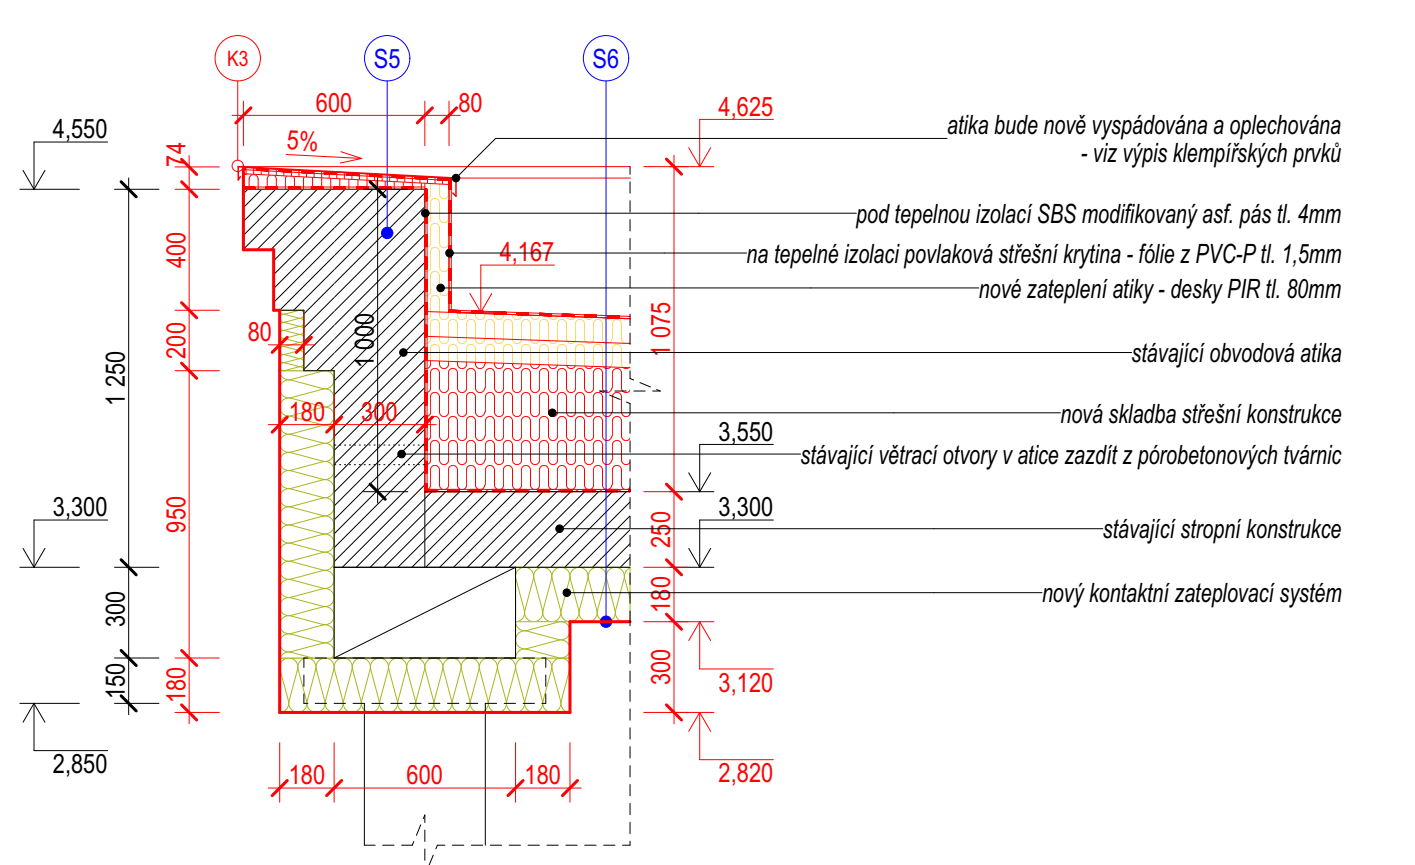

DETAIL B - ŘEZ STŘEDOVOU ATIKOU (m 1:25)

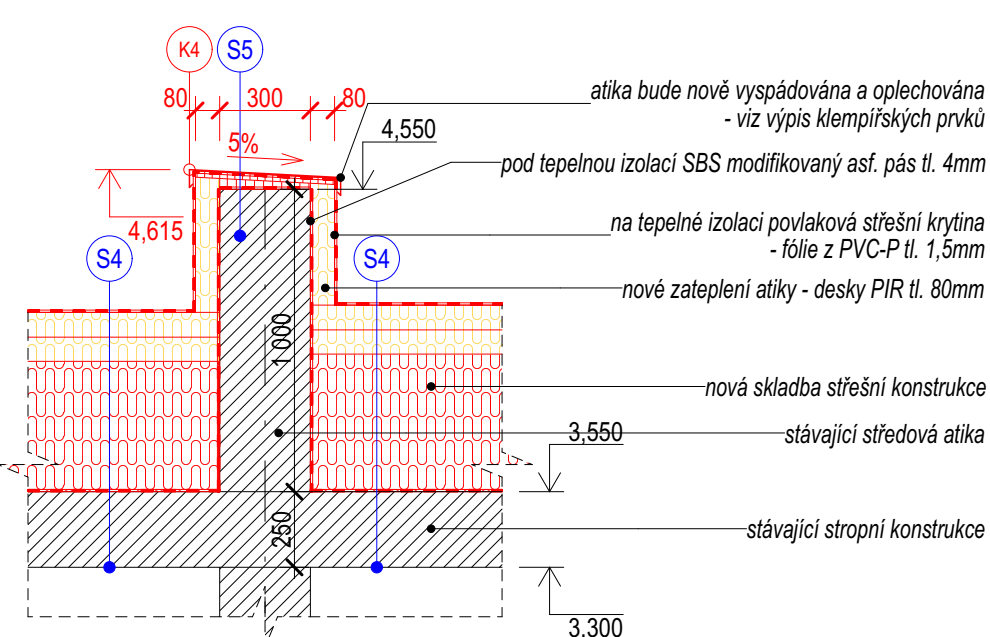

DETAIL C - ŘEZ ODTOKEM V ATICE (m 1:25)

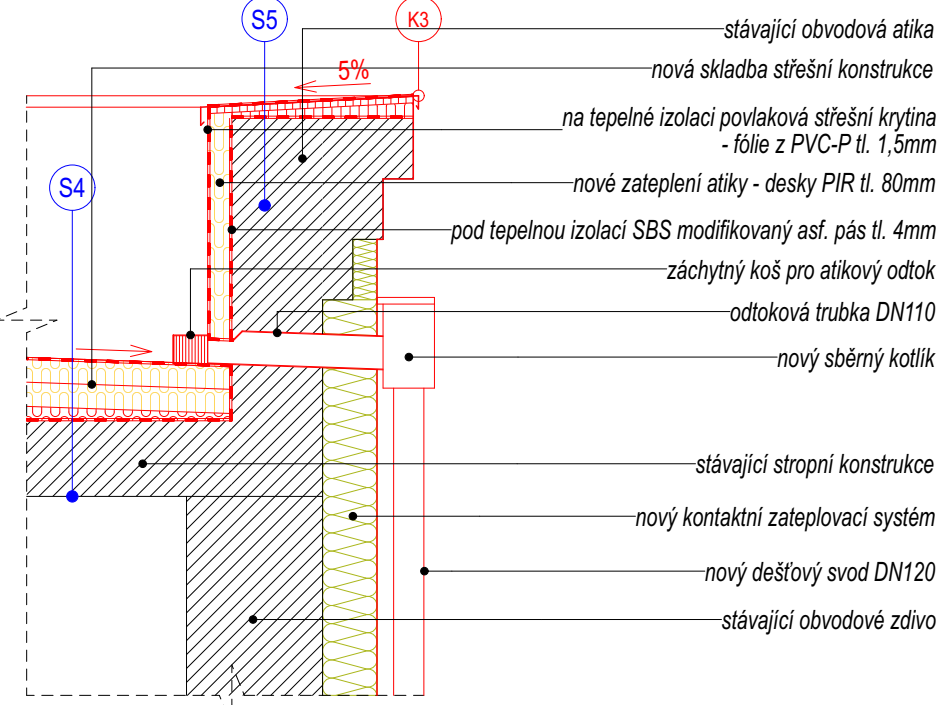

STOŽÁROVÁ TROJNOŽKA

- průměr stožáru 48mm
- výška trojnožky 2m
- trojnožka bude osazena na přifezy z PVC fólie a zatížena dlaždicemi, bez vtírání do konstrukce střechy
- základna tvořená z vinklu o rozměrech 50x50cm
- pro zatížení dlaždicemi o rozměrech 50x50x5cm
- povrchová úprava - žárový zinek (z vnější i vnitřní strany)

PROSTUP PRO KLIMATIZACI

- nerezový prostup střešní konstrukci pro vývod potrubí klimatizace
- DN 110
- s odnímatelnými koleny
- kotvení do stávající stropní konstrukce



ODKAZY

- (S4) NOVÉ SKLADBY KONSTRUKCÍ - viz samostatný výkres - VÝPIS SKLADEB KONSTRUKCÍ
- (K1) NOVÉ KLEMPÍŘSKÉ PRVKY - viz samostatný výkres - VÝPIS KLEMPÍŘSKÝCH PRVKŮ

POZNÁMKY:

- stávající stav objektu nebyl měřen, podrobnější rozpis a dispozice by převzaly z projektové dokumentace zapůjčené investorem
- před zahájením výstavby jednotlivých prvků nutno provést přesné měření na stavbě a detaily provedení budov konzultovat s investorem
- výkresové úpravy uspořádány ke konturám již stávající krytiny
- v rámci práci dojde k výměně stávajícího hromosvodu
- v rámci práci dojde k výměně všech klempířských prvků za nové
- stávající větrací otvor v obvodové stěně budovy z porobetonových tvárnic
- při montáži postupovat dle technologických předpisů jednotlivých výrobců
- před zahájením práci bude zhotovlivem zpracován kompletní plán kládky a výměny klempířských prvků
- před zahájením práci bude objekt stávající zajištěn systémem dodatečně vpevně helikální výtahy (viz samostatná složka Statistické zúčtování objektu)

±0,000 = stávající podlaha 1.NP

CENTRUM DENNÍCH SLUŽEB OPAVA - STAVEBNÍ ÚPRAVY

Miesto	parc.č. st. 2590, parc.č.3005/9, k.ú. Kateľníky u Opavy	TAYLORTEAM
Investor	Statutárny mesto Opava, IČO 00300553, Horní náměstí 382/69, Město, 746 01 Opava	TAYLORTEAM s.r.o.
Dupeš		Na Vyhliště 326, 747 61 Raduň
Zodp. projektant	Ing. Jarošir Krájčí, ČKAIT 1102641	IČ 278 49 619, DIČ CZ27849619
Vypracoval	Kristýna Můčková, TAYLORTEAM s.r.o., Opava	www.taylorteam.cz
Datum	květen 2023	