
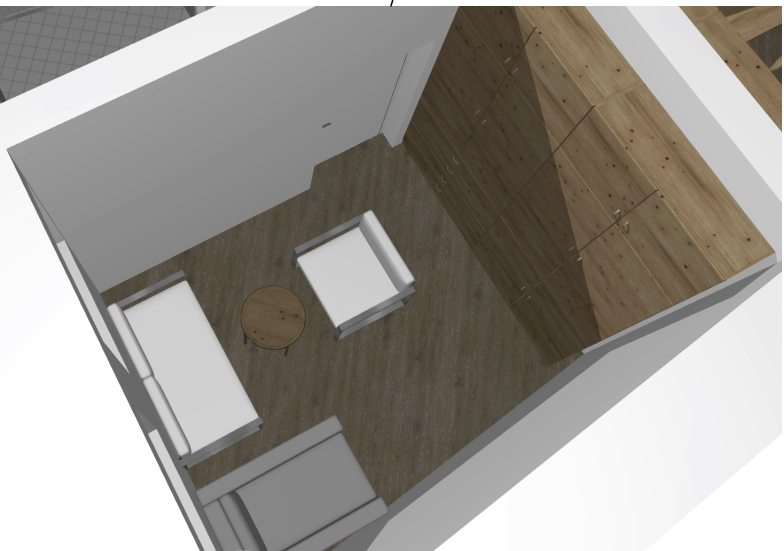
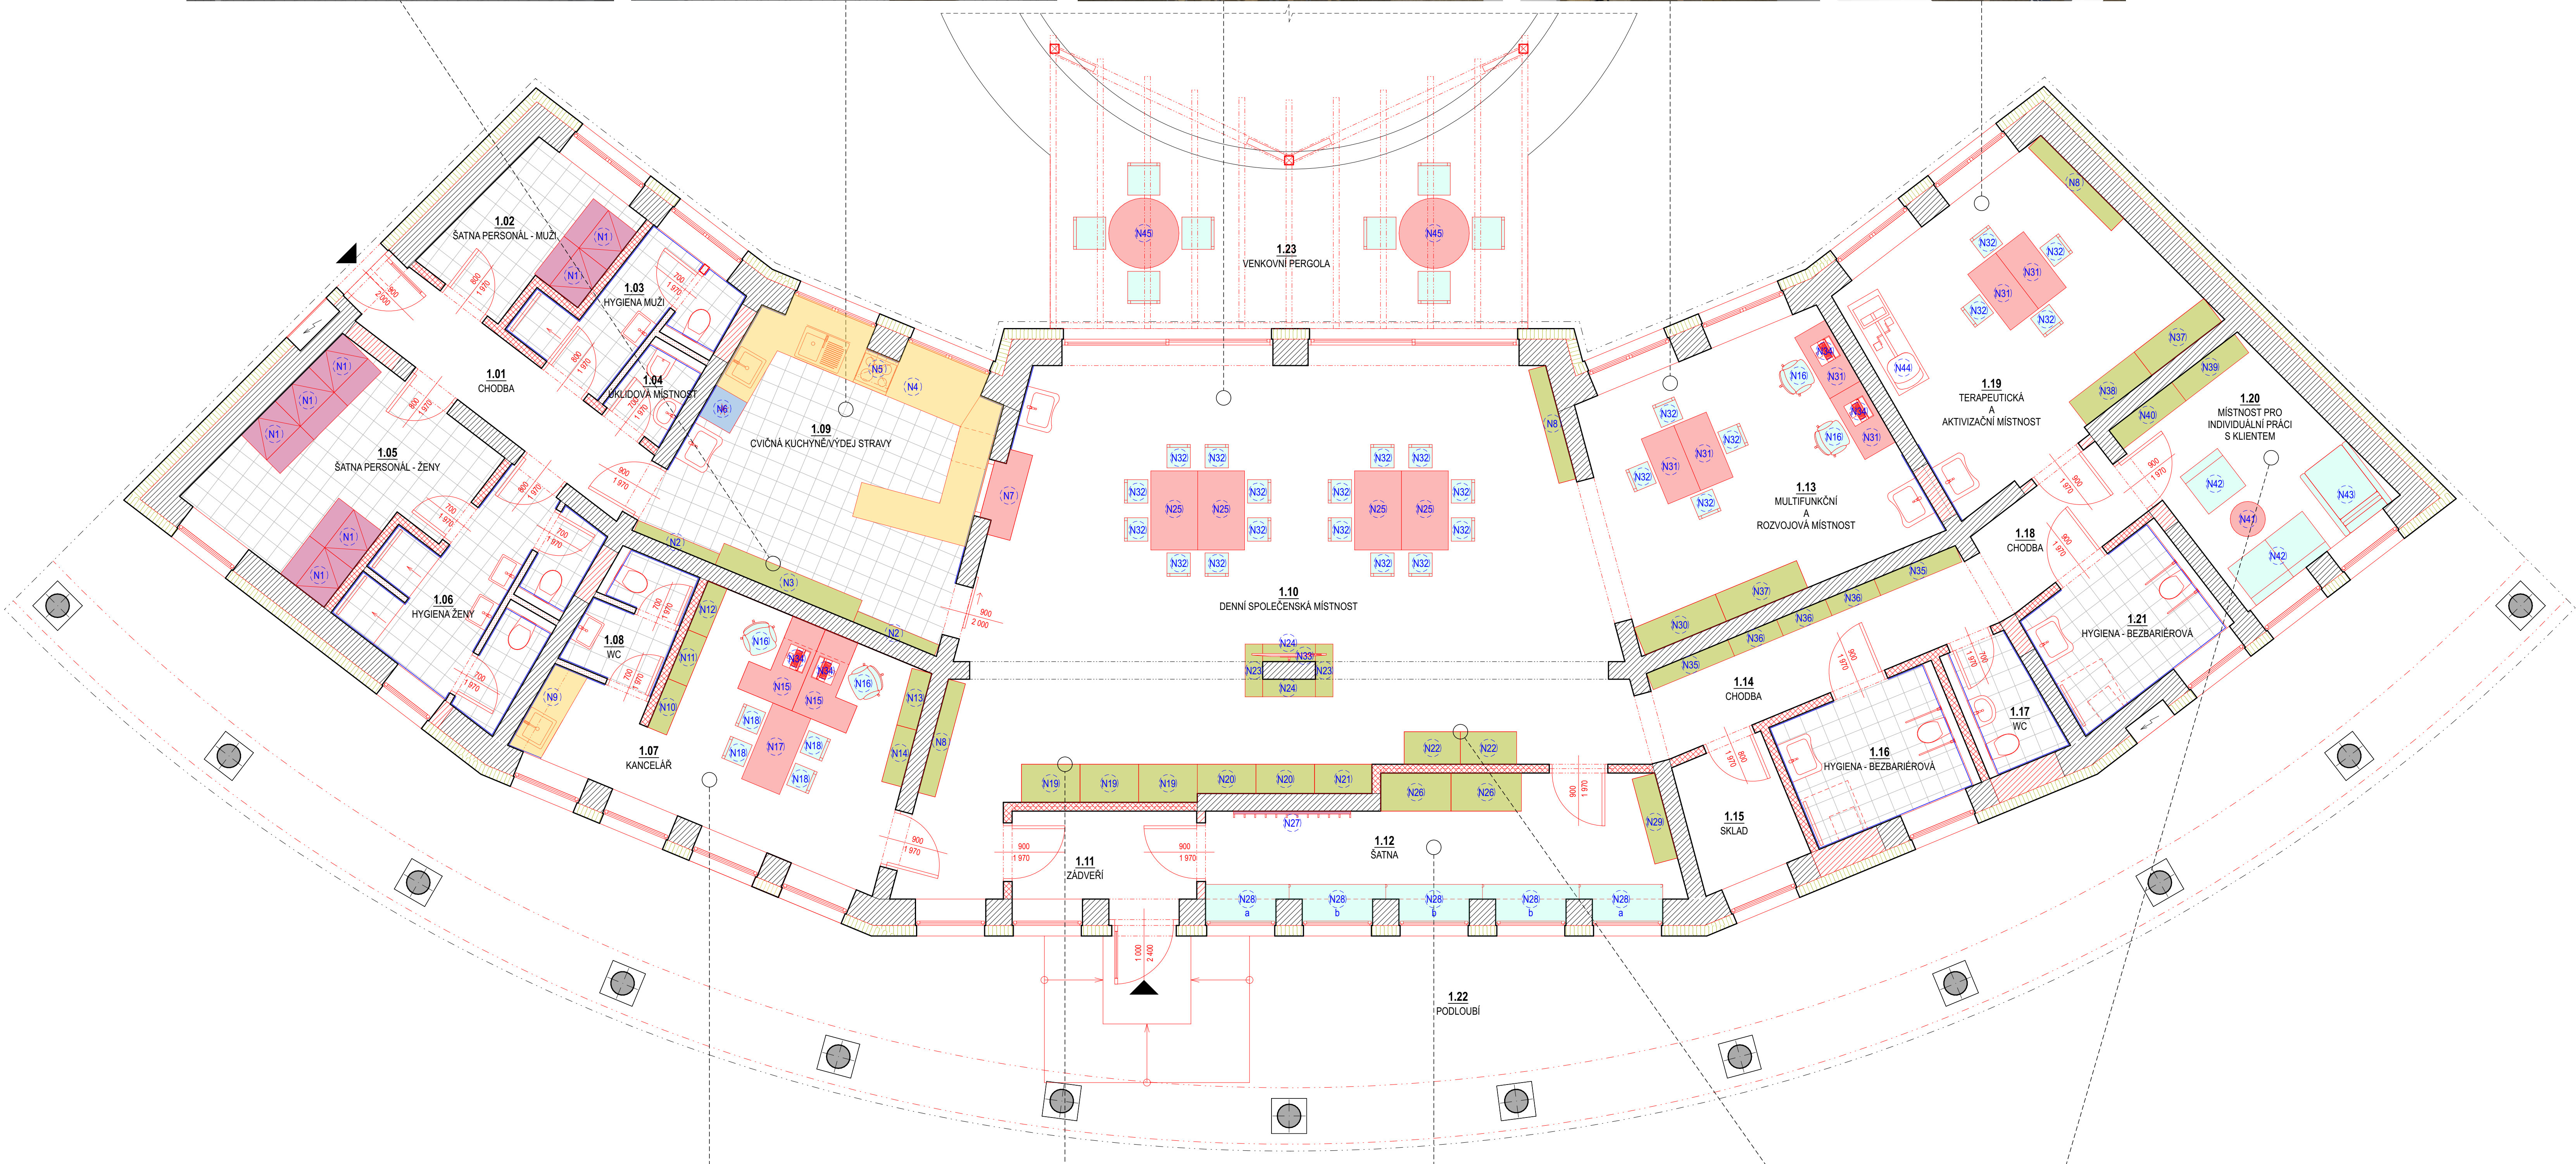


PŮDORYS 1.NP - SCHÉMA VYBAVENÍ INTERIÉRU

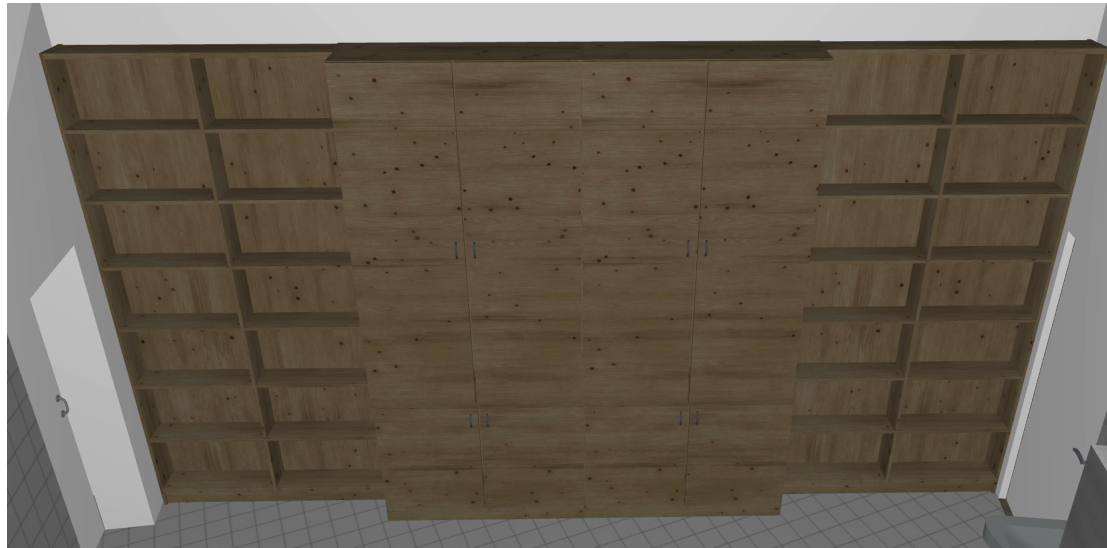

LEGENDA VYBAVENÍ

OZN.	POPIS	KS
N1	ŠATNÍ SKŘÍŇKA S LAVICÍ	7
N2	POLICOVÁ SKŘÍŇ OTVĚŘENÁ	2
N3	POLICOVÁ SKŘÍŇ UZAVŘENÁ	1
N4	KUCHYŇSKÁ LINKA	1
N5	ODSAVUČ PRAČ	1
N6	CHLADNÍČKA	1
N7	PULT	1
N8	POLICOVÁ SKŘÍŇ NÍZKÁ	3
N9	KUCHYŇSKÁ LINKA	1
N10	POLICOVÁ SKŘÍŇ UZAVŘENÁ	1
N11	SKŘÍŇ SE ZÁSUVKAMI	1
N12	POLICOVÁ SKŘÍŇ ČÁSTEČNĚ UZAVŘENÁ	1
N13	POLICOVÁ SKŘÍŇ ČÁSTEČNĚ UZAVŘENÁ	1
N14	SKŘÍŇ SE ZÁSUVKAMI	1
N15	ROHOVÝ KANCELÁŘSKÝ STŮL	2
N16	KANCELÁŘSKÁ ŽIDLE	4
N17	PRACOVNÍ STŮL	1
N18	ŽIDLE	4
N19	POLICOVÁ SKŘÍŇ UZAVŘENÁ	3
N20	POLICOVÁ SKŘÍŇ UZAVŘENÁ	2
N21	POLICOVÁ SKŘÍŇ UZAVŘENÁ	1
N22	ŠATNÍ BOXY	2
N23	POLICOVÁ SKŘÍŇ NÍZKÁ	2
N24	ZÁSUVKOVÁ SKŘÍŇ NÍZKÁ	2
N25	PRACOVNÍ STŮL	4
N26	POLICOVÁ SKŘÍŇ UZAVŘENÁ	2
N27	NÁSTĚNNÝ VĚŠÁK	1
N28	SEDACÍ DESKA	a = 2 b = 3
N29	BOTNÍK	1
N30	POLICOVÁ SKŘÍŇ UZAVŘENÁ	1
N31	PRACOVNÍ STŮL	6
N32	VÝŠKOVĚ NASTAVITELNÁ ŽIDLE	24
N33	TELEVIZE	1
N34	NOTEBOOK	4
N35	POLICOVÁ SKŘÍŇ UZAVŘENÁ	2
N36	POLICOVÁ SKŘÍŇ UZAVŘENÁ	3
N37	SKŘÍŇ SE ZÁSUVKAMI	2
N38	POLICOVÁ SKŘÍŇ UZAVŘENÁ	1
N39	POLICOVÁ SKŘÍŇ UZAVŘENÁ	1
N40	SKŘÍŇ SE ZÁSUVKAMI	1
N41	ODKLÁDACÍ STOLEK	1
N42	SET POHOVKA A KŘESLO	1
N43	MAŠÁŽNÍ KŘESLO	1
N44	ROTOPEČ	1
N45	VENKOVNÍ JÍDELNÍ SET	2

POZNÁMKY:

- tento výkres slouží jako základní schéma rozmístění a uspořádání vybavení interiéru
- před zahájením výroby jednotlivých prvků musí být provedeno přesné zaměření na místě a detaily provedení (včetně odstínů) budou konzultovány s investorem
- vybraný zhotovitel zajistí dilenskou a montážní dokumentaci a nechá ji před výrobou odsouhlasit investorem
- kvůli koordinaci se stavebními pracemi je detailní řešení interiéru řešeno v samostatném projektu

±0,000 = stávající podlaží 1.NP

CENTRUM DENNÍCH SLUŽEB OPAVA - STAVEBNÍ ÚPRAVY

Místo	parc.č. st. 2590, parc.č. 3035/9, k.ú. Kateřinky u Opavy
Investor	Statutární město Opava, IČO 00300035, Horní náměstí 382/69, Město, 746 01 Opava
Stupeň	DPS
Zadáv. projektant	Ing. Janecir Kráčíl, ČSAD 1102641
Vypracoval	Kristýna Maláková, TAYLORTEAM s.r.o., Opava
Datum	květen 2023



TAYLORTEAM s.r.o.  
Na Vyhlídce 328, 747 61 Raduň  
IČ 278 49 619, DIČ CZ27849619  
www.taylorteam.cz