




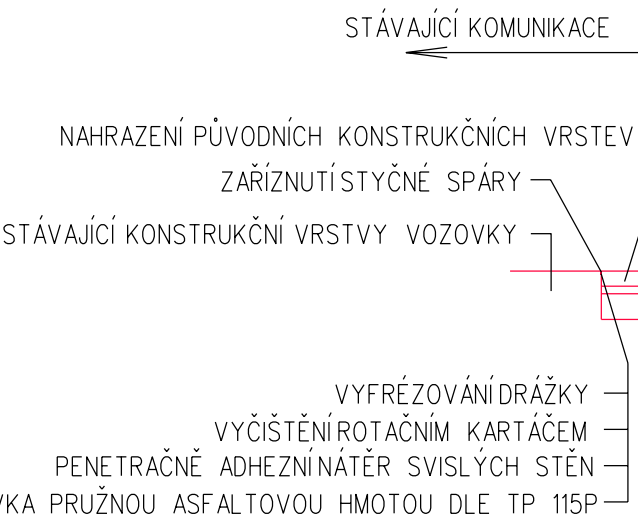

ŘEZ A-A'



IO 01 Komunikace a zpevněné plochy

ZHOTOVITEL: AGROPROJEKT Jihlava, spol.s r.o., Strojírenská 4/7, 586 01 Jihlava, www.agroprojektjihlava.cz, tel: 567 210 066; agroprojekt@agroprojektjihlava.cz			
ZODPOVĚDNÝ PROJEKTANT:	VYPRACOVAL:	ZPRACOVATEL DÍLČÍ ČÁSTI:	
Ing. Josef Mikulášek	Tomáš Žoudlík		
KRAJ: MORAVSKOSLEZSKÝ	MÍSTO: k.ú. 711 811 Kylešovice	FORMÁT:	3x4
INVESTOR: Statutární město Opava; Horní náměstí 69, 746 01 Opava; IČ: 003 00 535		DATUM:	04/2022
AKCE: KYLEŠOVICE - sběrný dvůr		STUPEŇ:	DPS
		ČÍSLO ZAKÁZKY:	20 028 03
		ARCHIVNÍ ČÍSLO:	1 2 3 4 5 6 7
VÝKRES: Nový hospodářský sjezd		MĚŘÍTKO: 1 : 50	ČÍSLO VÝKRESU: IO 01 D.1.1.b - 8