


VÝKOPY_PŮDORYS

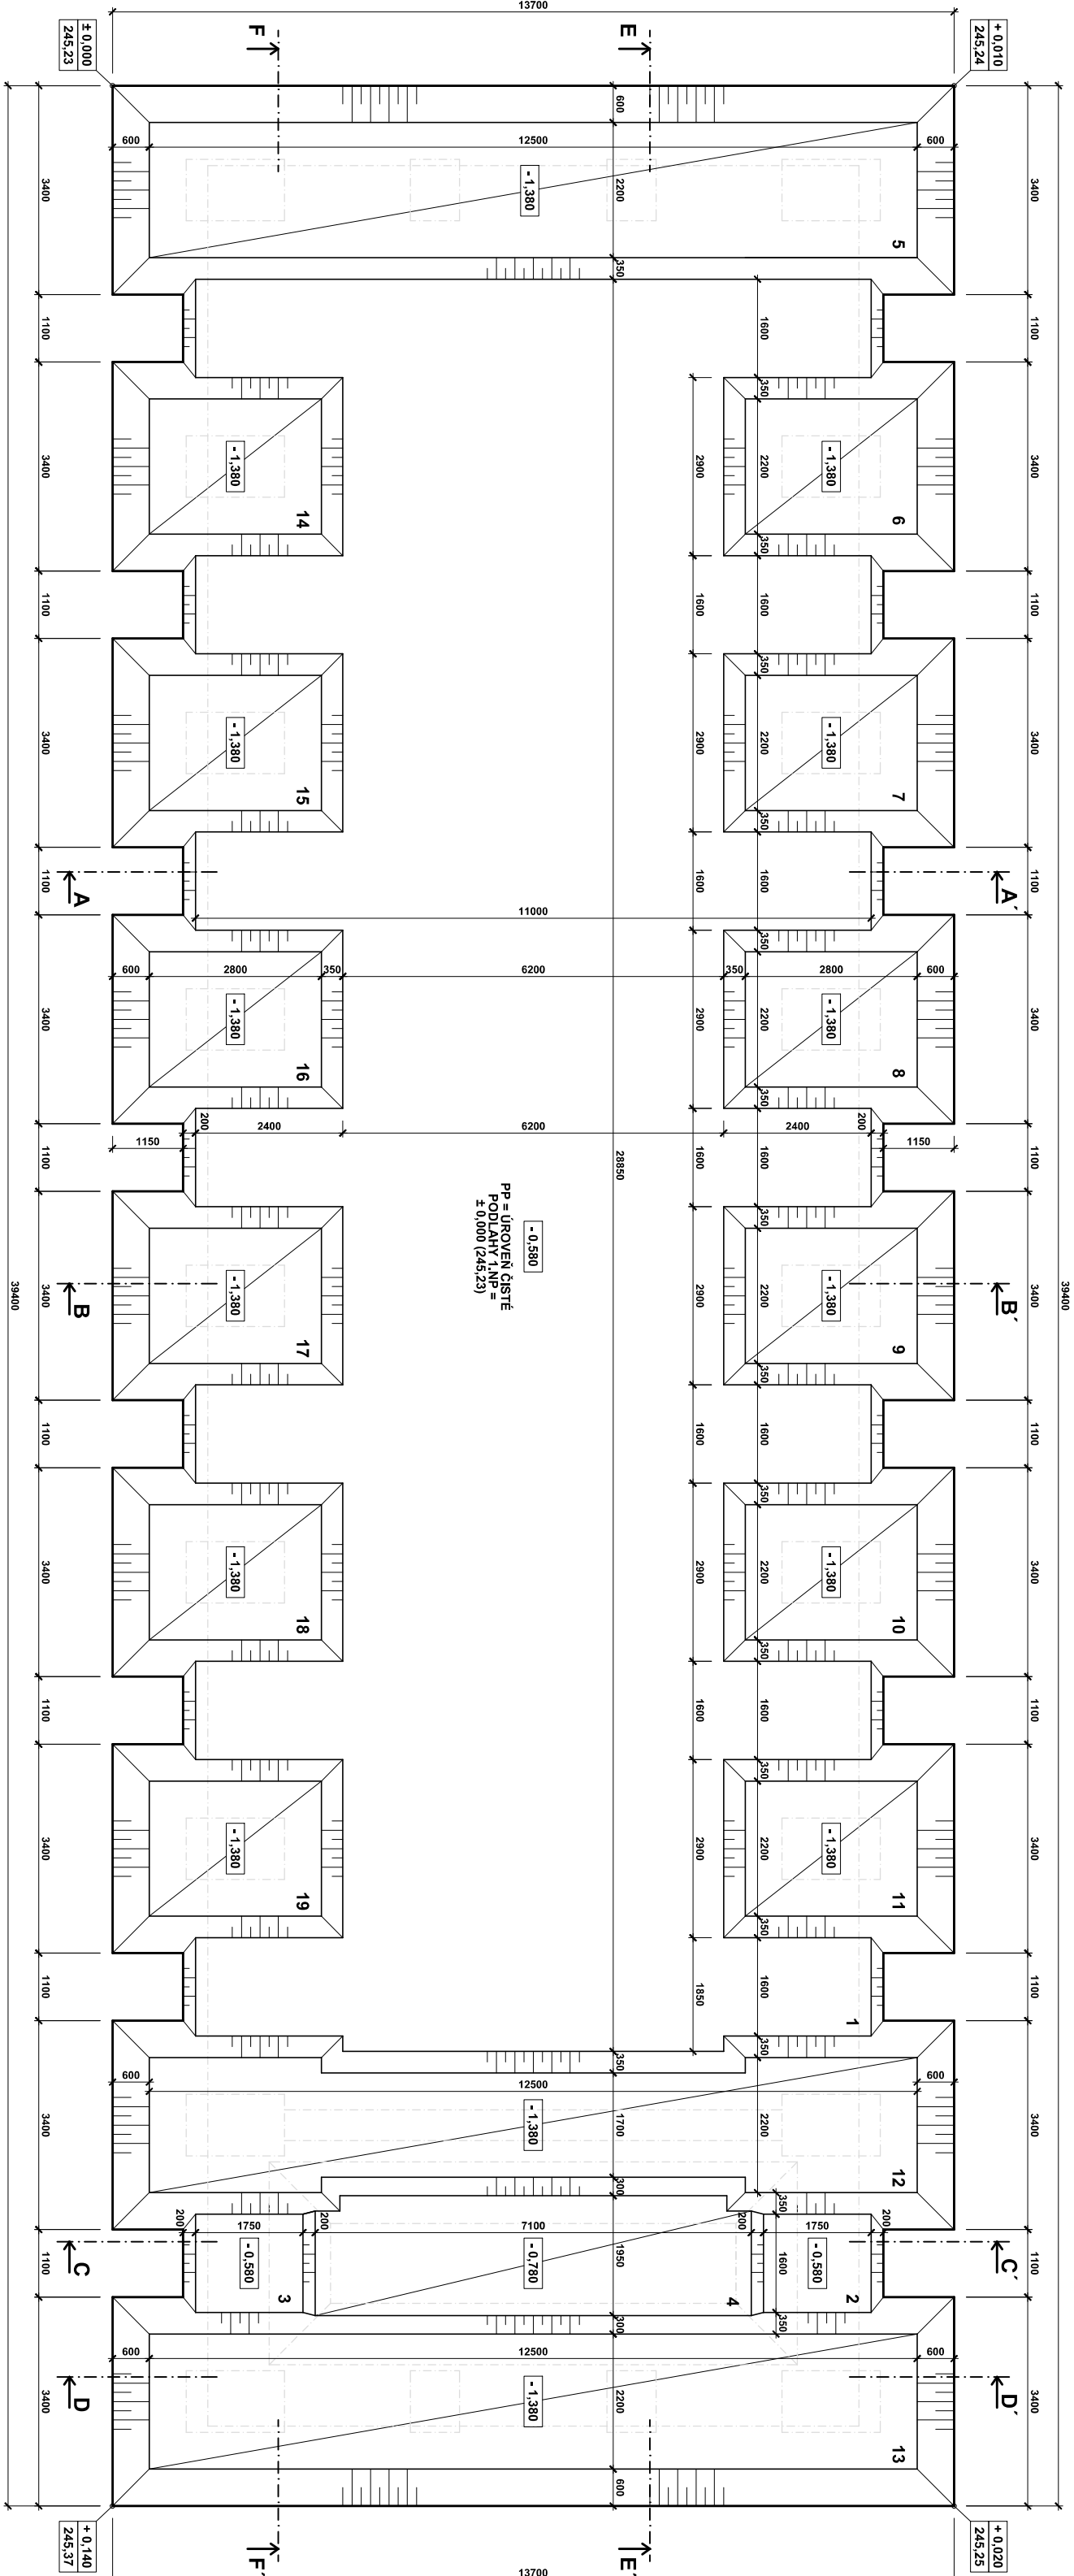


VÝPIS FIGUR

| VÝPIS FIGUR | ROZMĚRY (m) šířka, délka, hloubka | SKRYVKA ORNICE (m²) | VÝKOP (m³) | Σ FIGURY (m³) | ČSN 73 3050 | POZN. |
|-------------|--|------------------------|---------------|------------------|-----------------------------|-------|
| 1 | ORNICE: POČÍTANO GRAFICKY: VÝKOP: (9,28 x 0,4) + (0,19 x 0,4) x 14 ORNICE: POČÍTANO GRAFICKY: VÝKOP: (2,8 x 0,4) + (0,19 x 0,4) x 14 | cca 93,86 | cca 51,76 | cca 145,62 | ORNICE: TR 1 VÝKOP: TR 2 | |


ZASTAVĚNÁ PLOCHA: cca 361,50 m²
UŽITNÁ PLOCHA: cca 343,30 m²
OBESTAVĚNÝ PROSTOR: cca 2 112,24 m³

POZN:

- pokud je to možné, výkopy JS provádět jako sdružené
- provedení zemních prací musí odpovídat ČSN 73 7330 - Zemní práce
- pedimnou součástí výkresové části PD je technická zpráva (ISO 01 - D.1.1.a)
- výstavba proběhne dle platných vyhlášek a norem, zejména vyhlášky č. 258/2009(20/2012) Sb. o technických požadavcích na stavby
- uvedené výškové údaje jsou pouze orientační, výškovou úroveň možno adekvátně upravit dle skutečnosti zjištěných při výstavbě
- v případě nejistoty, či nepředvídaných okolností nutno přivolat projektanta a domluvit s ním další postup

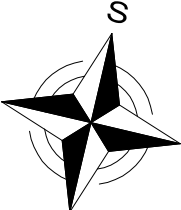

± 0,000 = 245,23 m n.m. Bpv

| | | | |
|--|--|---|--|
| ZHOVOTVITEL: | | AGROPROJEKT JIHLAVA spol. s r.o., Strojnírenská 417, 586 01 Jihlava, www.agroprojektjihlava.cz, +420 56 721 00 66 | |
| ZODP. PROJEKT: | VYPRACOVAL | ZPRACOVATEL DIL ČÍ ČÁSTI | |
| Ing. J. Mikulášek | Jan Diviš | | |
| | | | |
| KRAJ: MSK | MÍSTO: | k.ú. 711 811 Kyšesovice (okres Opava) | |
| INVESTOR: | statutární město Opava, Horní náměstí 69, 746 01 Opava, IČ: 003 00 535 | | |
| AKCE: | KYLEŠOVICE - SBĚRNÝ DVŮR | | |
| VÝKRES: | SO 01 - SKLADOVACÍ HALA VÝKOPY - PŮDORYS | | |
| DOKUMENTAČNÍ LEZ POUŽÍVAT POUZE VE SMYSLU PŘÍSLUŠNÉ SMLOUVY O DÍLO. VÝKRES, ČÍ JEHO ČÁST MUZE BÝT KOPÍROVÁN NEBO JINÝM ZPŮSOBEM ROZŠKROVÁN POUZE PRO VLASTNÍ POUŽITÍ. SOUHLASU AUTORA. | |  | |
| | 1 : 100 | | |
| | ČÍSLO VÝKRESU: | SO 01 D.1.1. b - 1 | |