


Encl

30. 10. 2020

MAGISTRÁT MĚSTA OPAVY
Oddělení dopravy

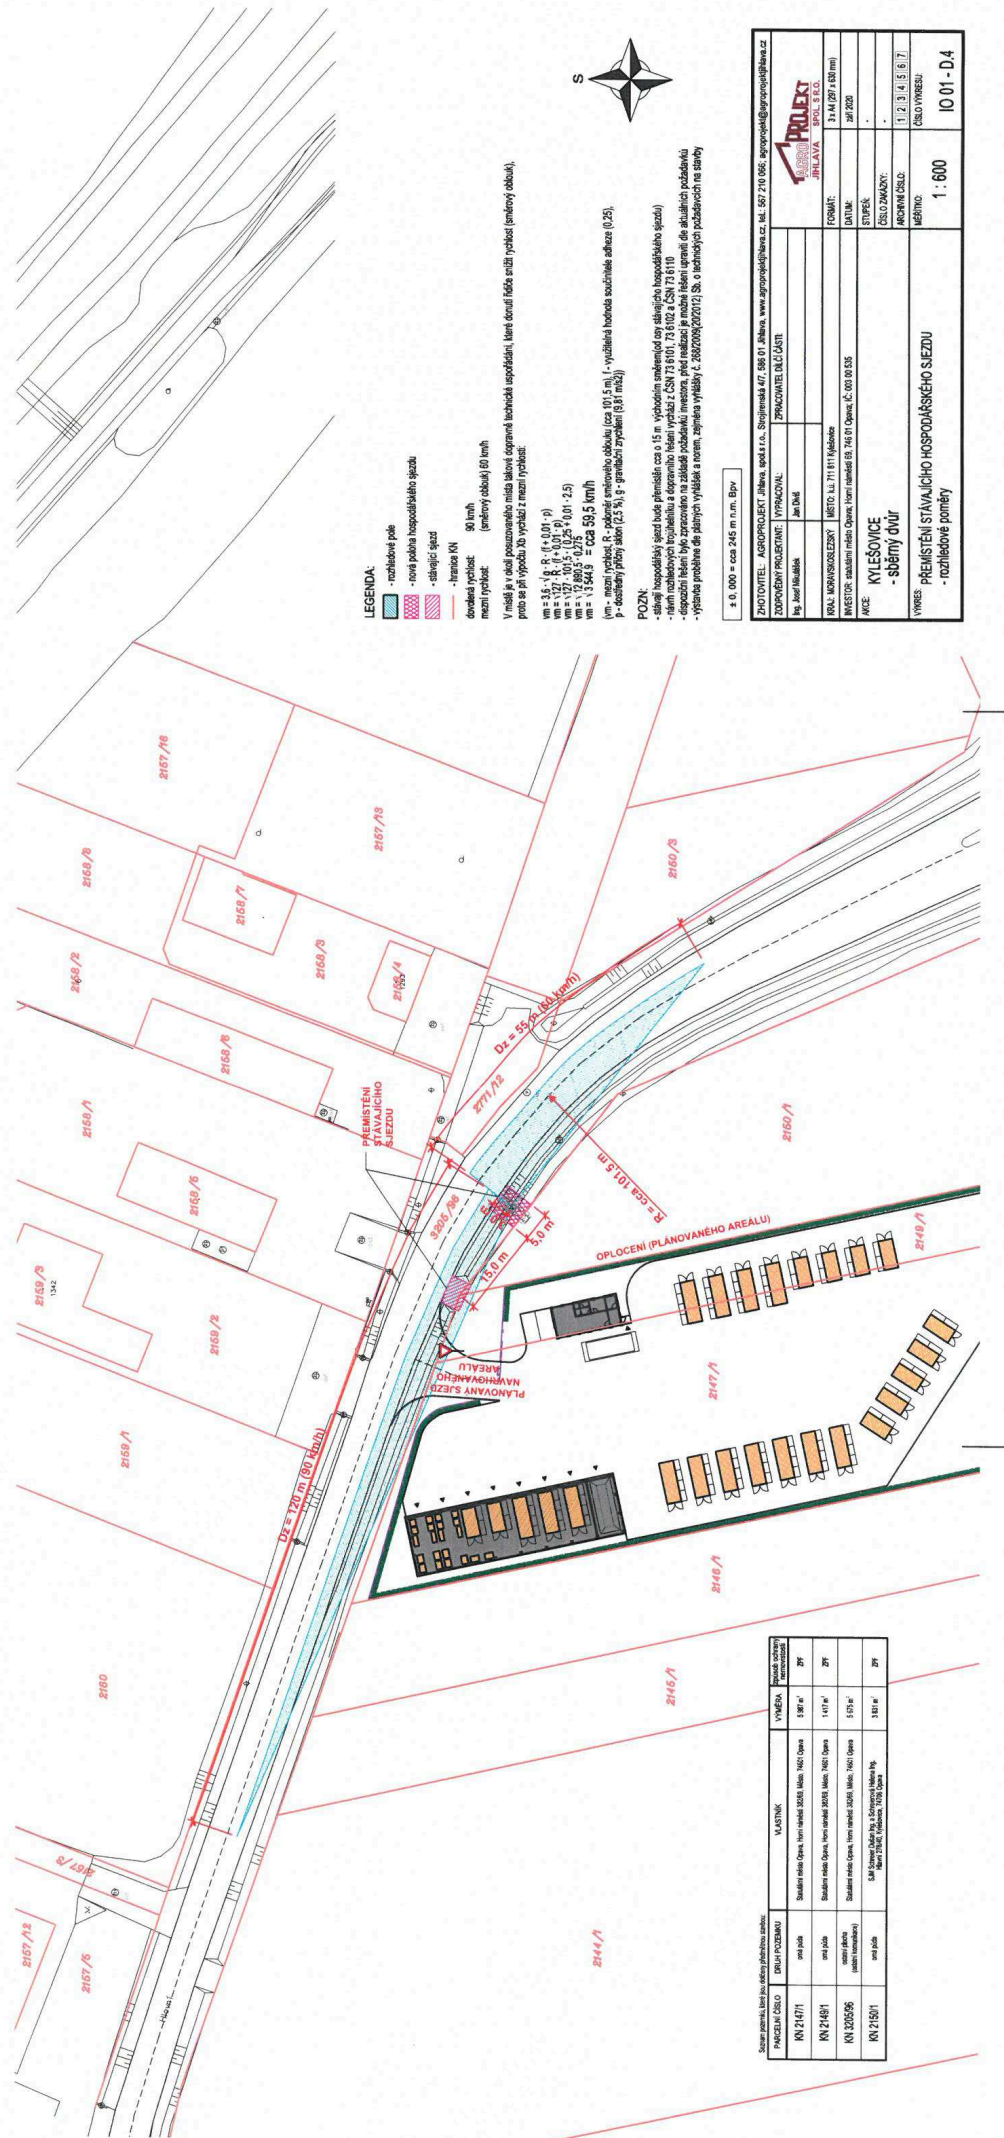


		STUPĚŇ:	-
		ČÍSLO ZÁKAZY:	-
		ARCHIVNÍ ČÍSLO:	1 2 3 4 5 6 7
		MĚŘITÍ:	ČÍSLO VÝKRESU
			1: 600
