


# STATUTÁRNÍ MĚSTO OPAVA

odbor majetku města  
Magistrátu města Opavy  
Horní náměstí 69, 746 01 Opava  
IČ: 00300535 DIČ: CZ00300535

SOUHLAS VLASTNÍKA ROZETIKŮ PARC. Č.  
3205/96, 2147/1a, 2149/1 V K.Ú. KYLEŠOVIC  
SE ZŘÍZENÍM SJEZDU A PŘIPOJENÍM NA  
MK HLAVNÍ DLE SITUACE.

4.9. 2020 *Blahomír*

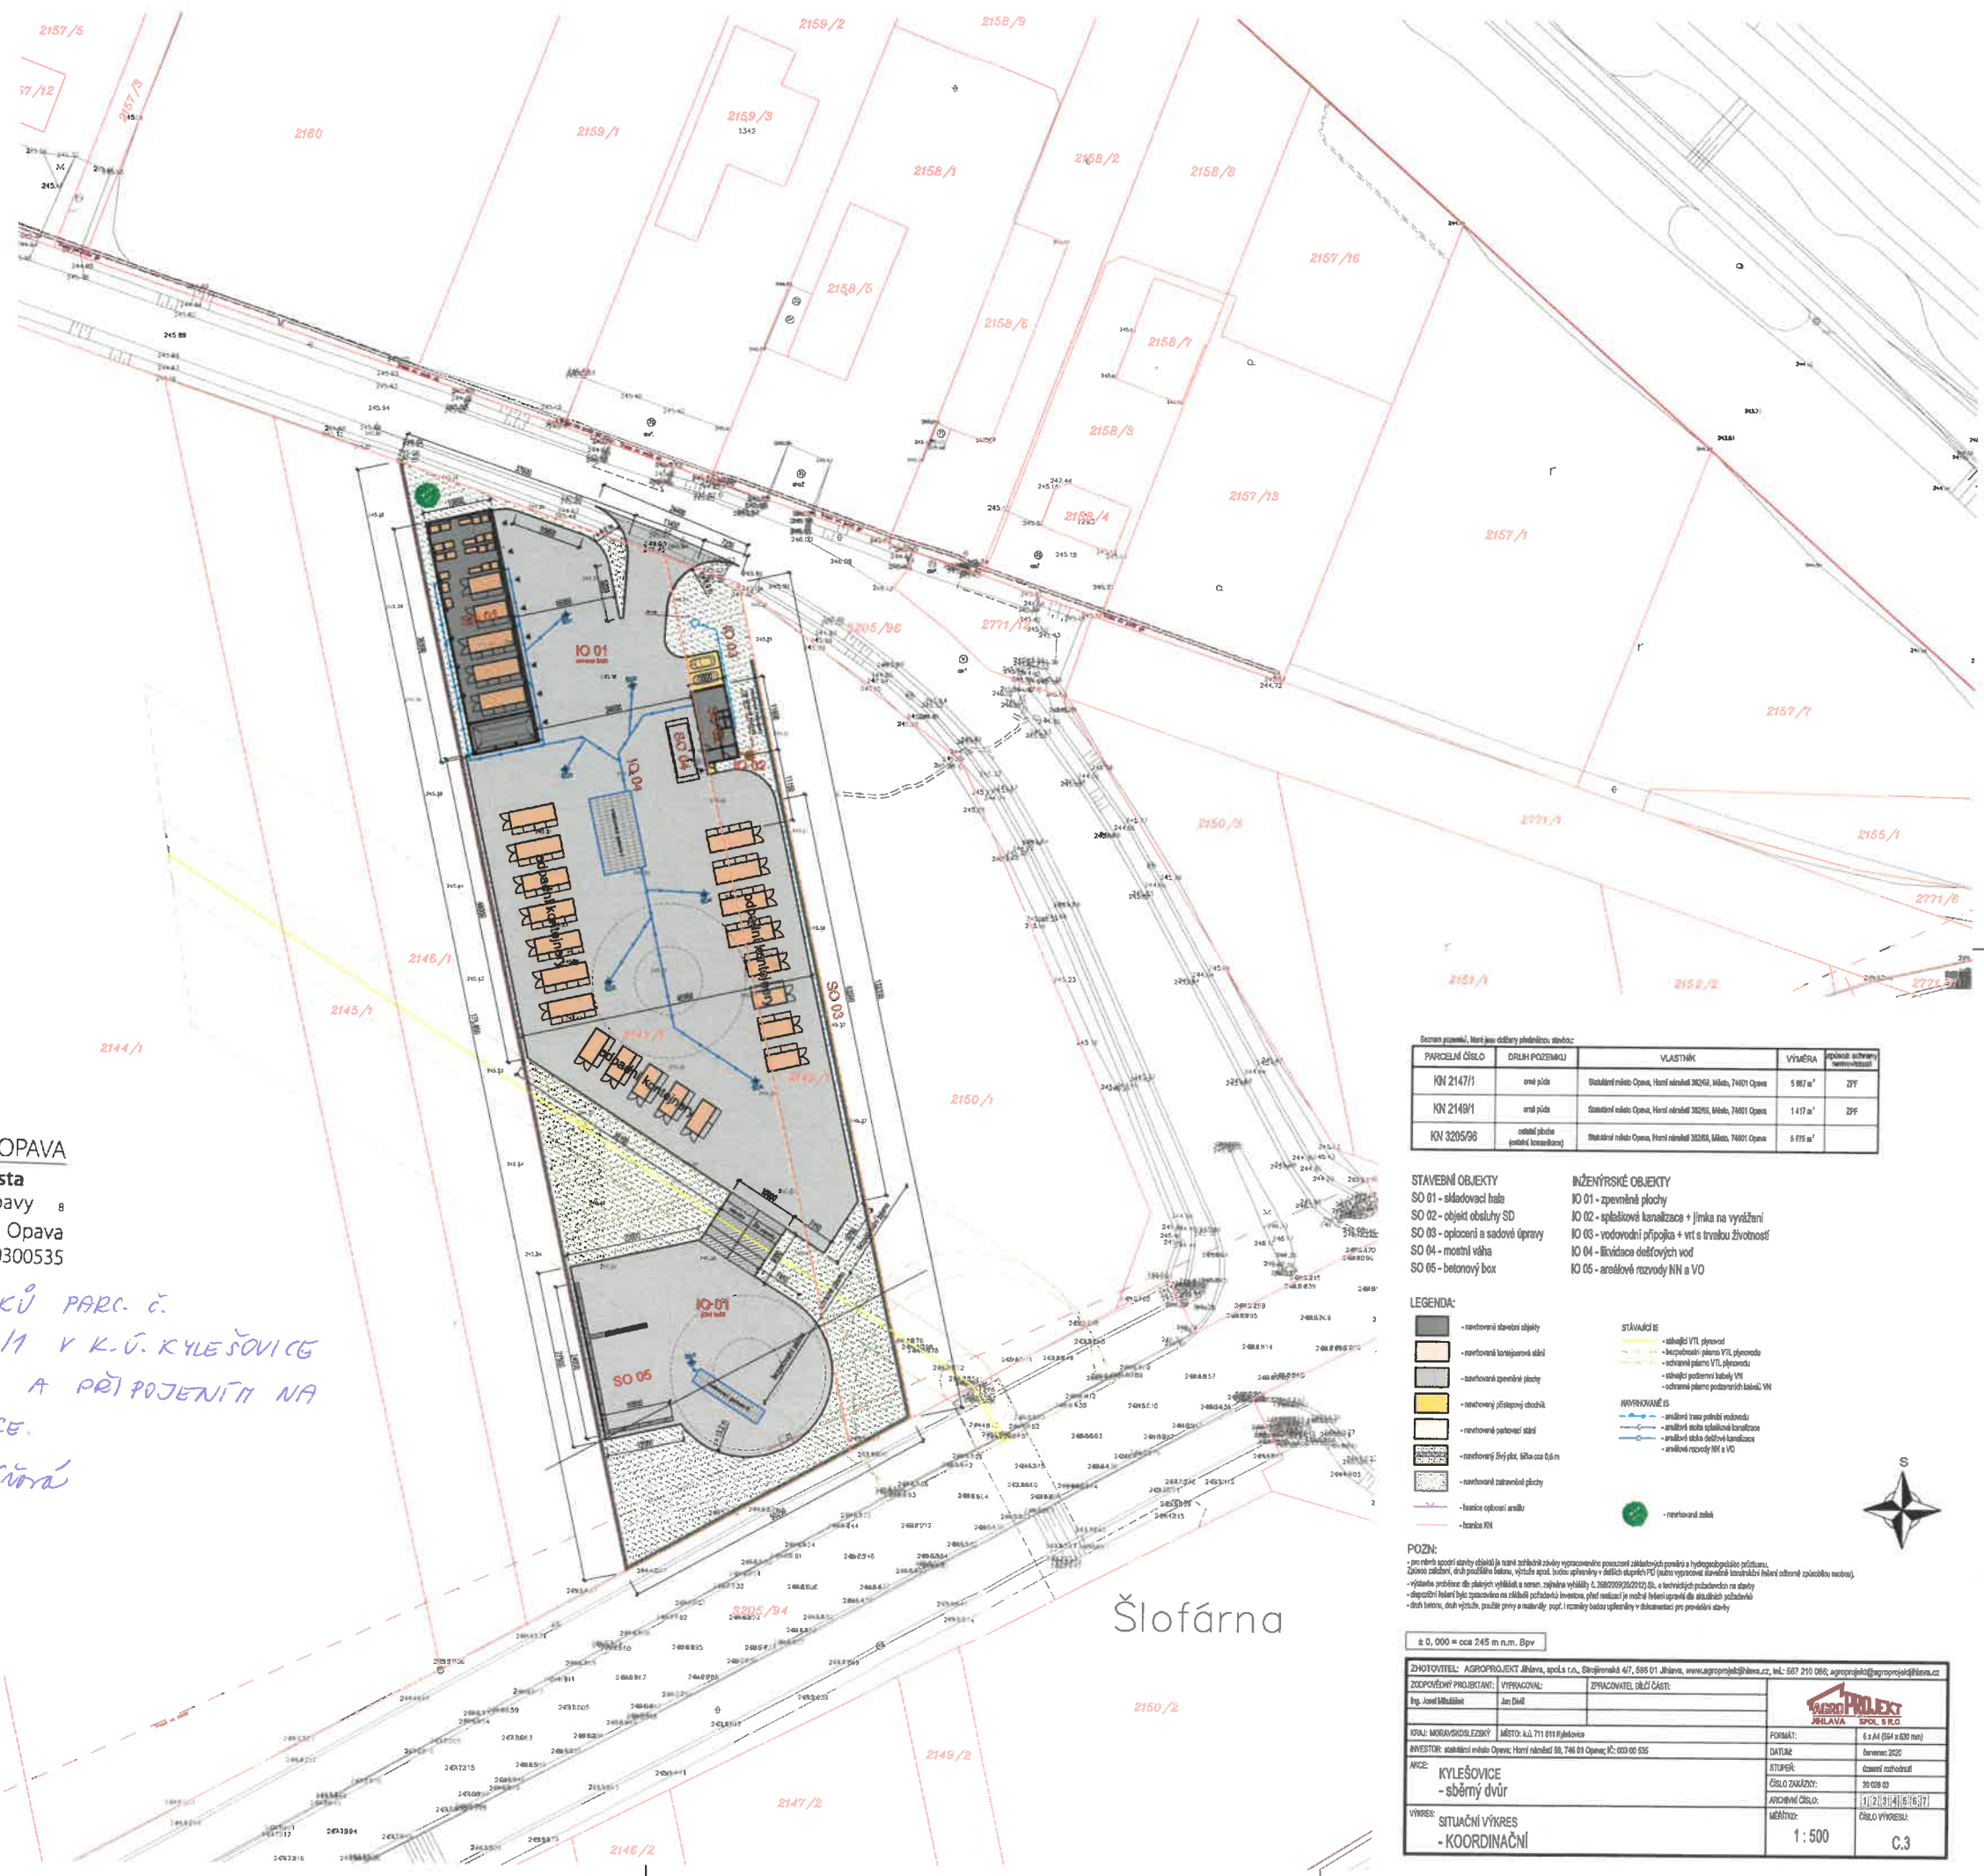

Seznam pozemků, které jsou účelově přiděleny stavbě:


- STAVEBNÍ OBJEKTY**  
 SO 01 - skladovací hala  
 SO 02 - objekt obsluhy SD  
 SO 03 - oplocení a sadové úpravy  
 SO 04 - mostní váha  
 SO 05 - betonový box
- INŽENÝRSKÉ OBJEKTY**  
 IO 01 - zpevněné plochy  
 IO 02 - splškové kanalizace + jímka na vyčištění  
 IO 03 - vodovodní přípojka + vt s trvalou životností  
 IO 04 - linákové desčových vod  
 IO 05 - aralové rozvody NN a VO

- LEGENDA:**

**POZ:**  

± 0, 000 = cca 245 m n.m., Bp

ZHOTVITEL: AGROPROJEKT Jihlava, spol. s r.o., Obřimská 47, 589 01 Jihlava, www.agroprojektjihlava.cz, tel: 567 210 060, agroprojekt@agroprojektjihlava.cz	ZPRACOVATEL: DĚLČÍ ČÁST
AKCE: KYLEŠOVIC - sběrný dvůr	DATUM: červenec 2020
VÝKRES: SITUÁČNÍ VÝKRES - KOORDINAČNÍ	STUPĚŇ: číselní rozloha
	ČÍSLO ZADÁNÍ: 30 028 03
	ARCHIVNÍ ČÍSLO: 11/21/4/6/6/37
	MĚŘITÍ: ČÍSLO VÝKRESU
	1:500
	C.3