


PŮDORYS 1.PP - STÁVAJÍCÍ STAV - M 1:100

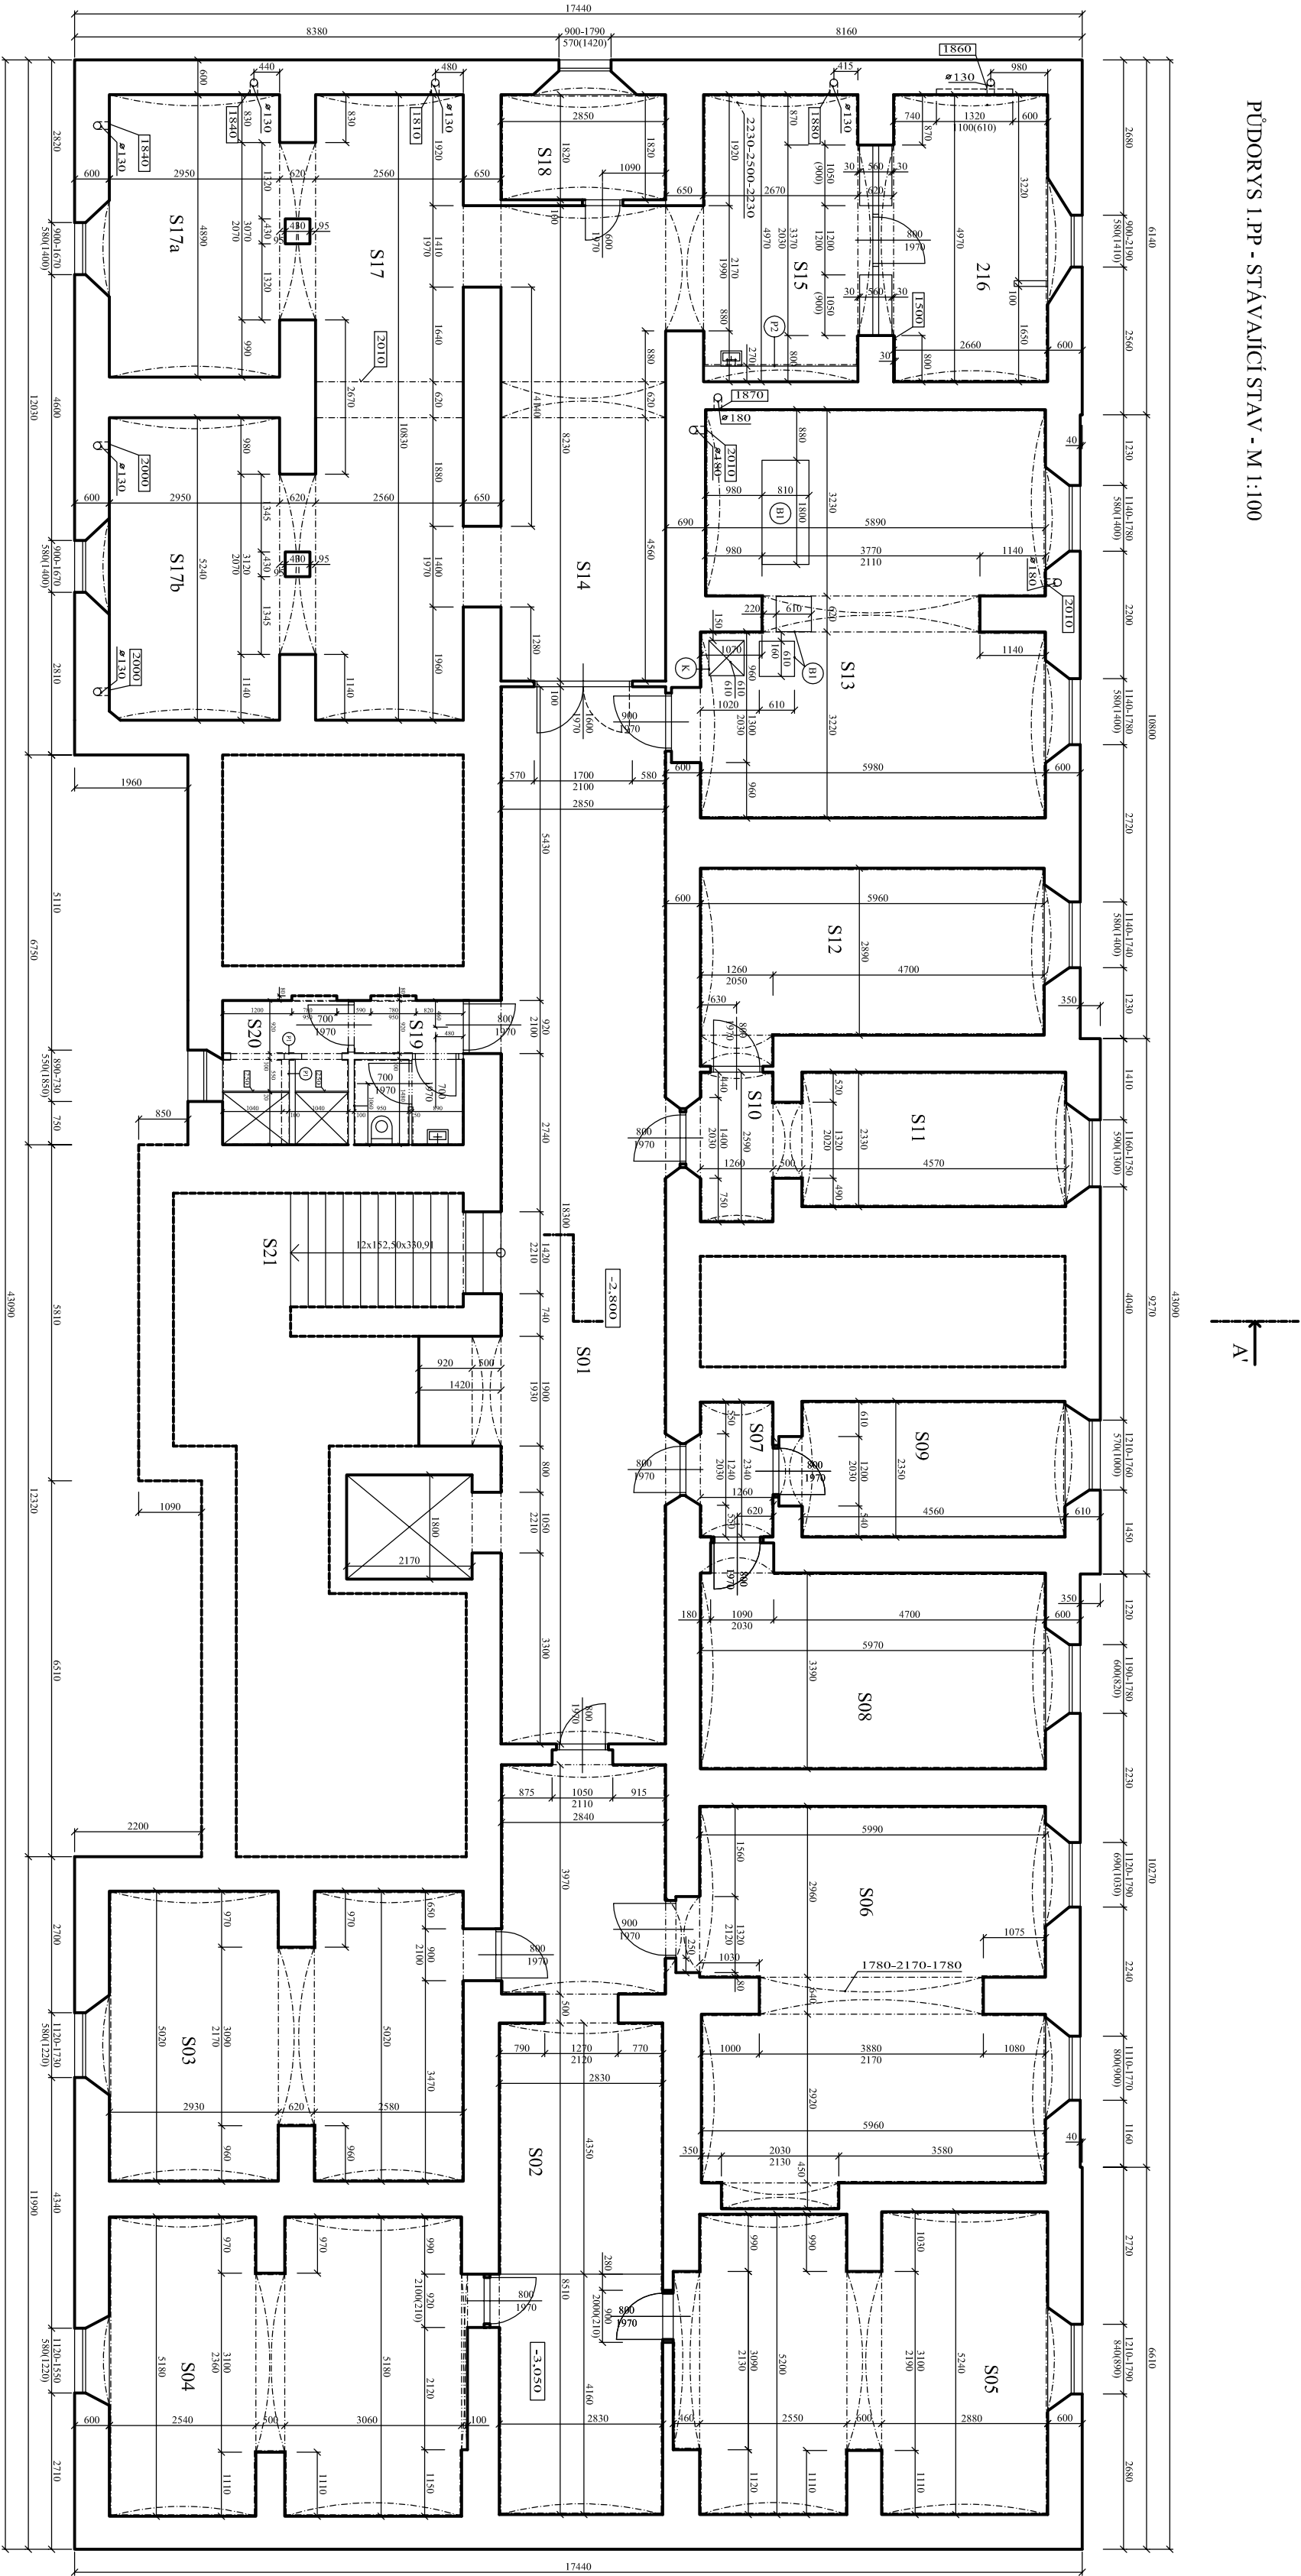

LEGENDA MÍSTNOSTI

ČÍS.	COU. MÍSTNOSTI	POVRCH
S02	CHODBA	15,35
S03	SKLAD	29,58
S04	SKLAD	30,56
S05	SKLAD	31,61
S06	SKLAD	36,49
S07	PŘÍSLUŠNÁ	2,05
S08	SKLAD	26,23
S10	PŘÍSLUŠNÁ	3,26
S11	PŘÍSLUŠNÁ	10,67
S12	PŘÍSLUŠNÁ	10,22
S21	SKLAD	6,41

Legenda značení:

TLOUŠŤKA VIZ PŮDORYS

DOKUMENTACE K PROVÁDĚNÍ STAVBY

ZODPOVĚDNÝ ARCHTEKTANT		VYPRACOVATEL	
Ing. JAN POSPÍŠIL		Ing. JAN POSPÍŠIL	
INVESTOR		PROJEKT	
MÍSTO STAVBY		01-2020	
K. OPÁVA-PŘEDMĚSTÍ, P. 21572		OH. ASENÍ STAVBY	
OBSAH VÝKRESU:		DOK. VÝKRES	
PŮDORYS 1.PP - STÁVAJÍCÍ STAV		D-01	