


PŮDORYS I.NP - STÁVAJÍCÍ STAV - M 1:100

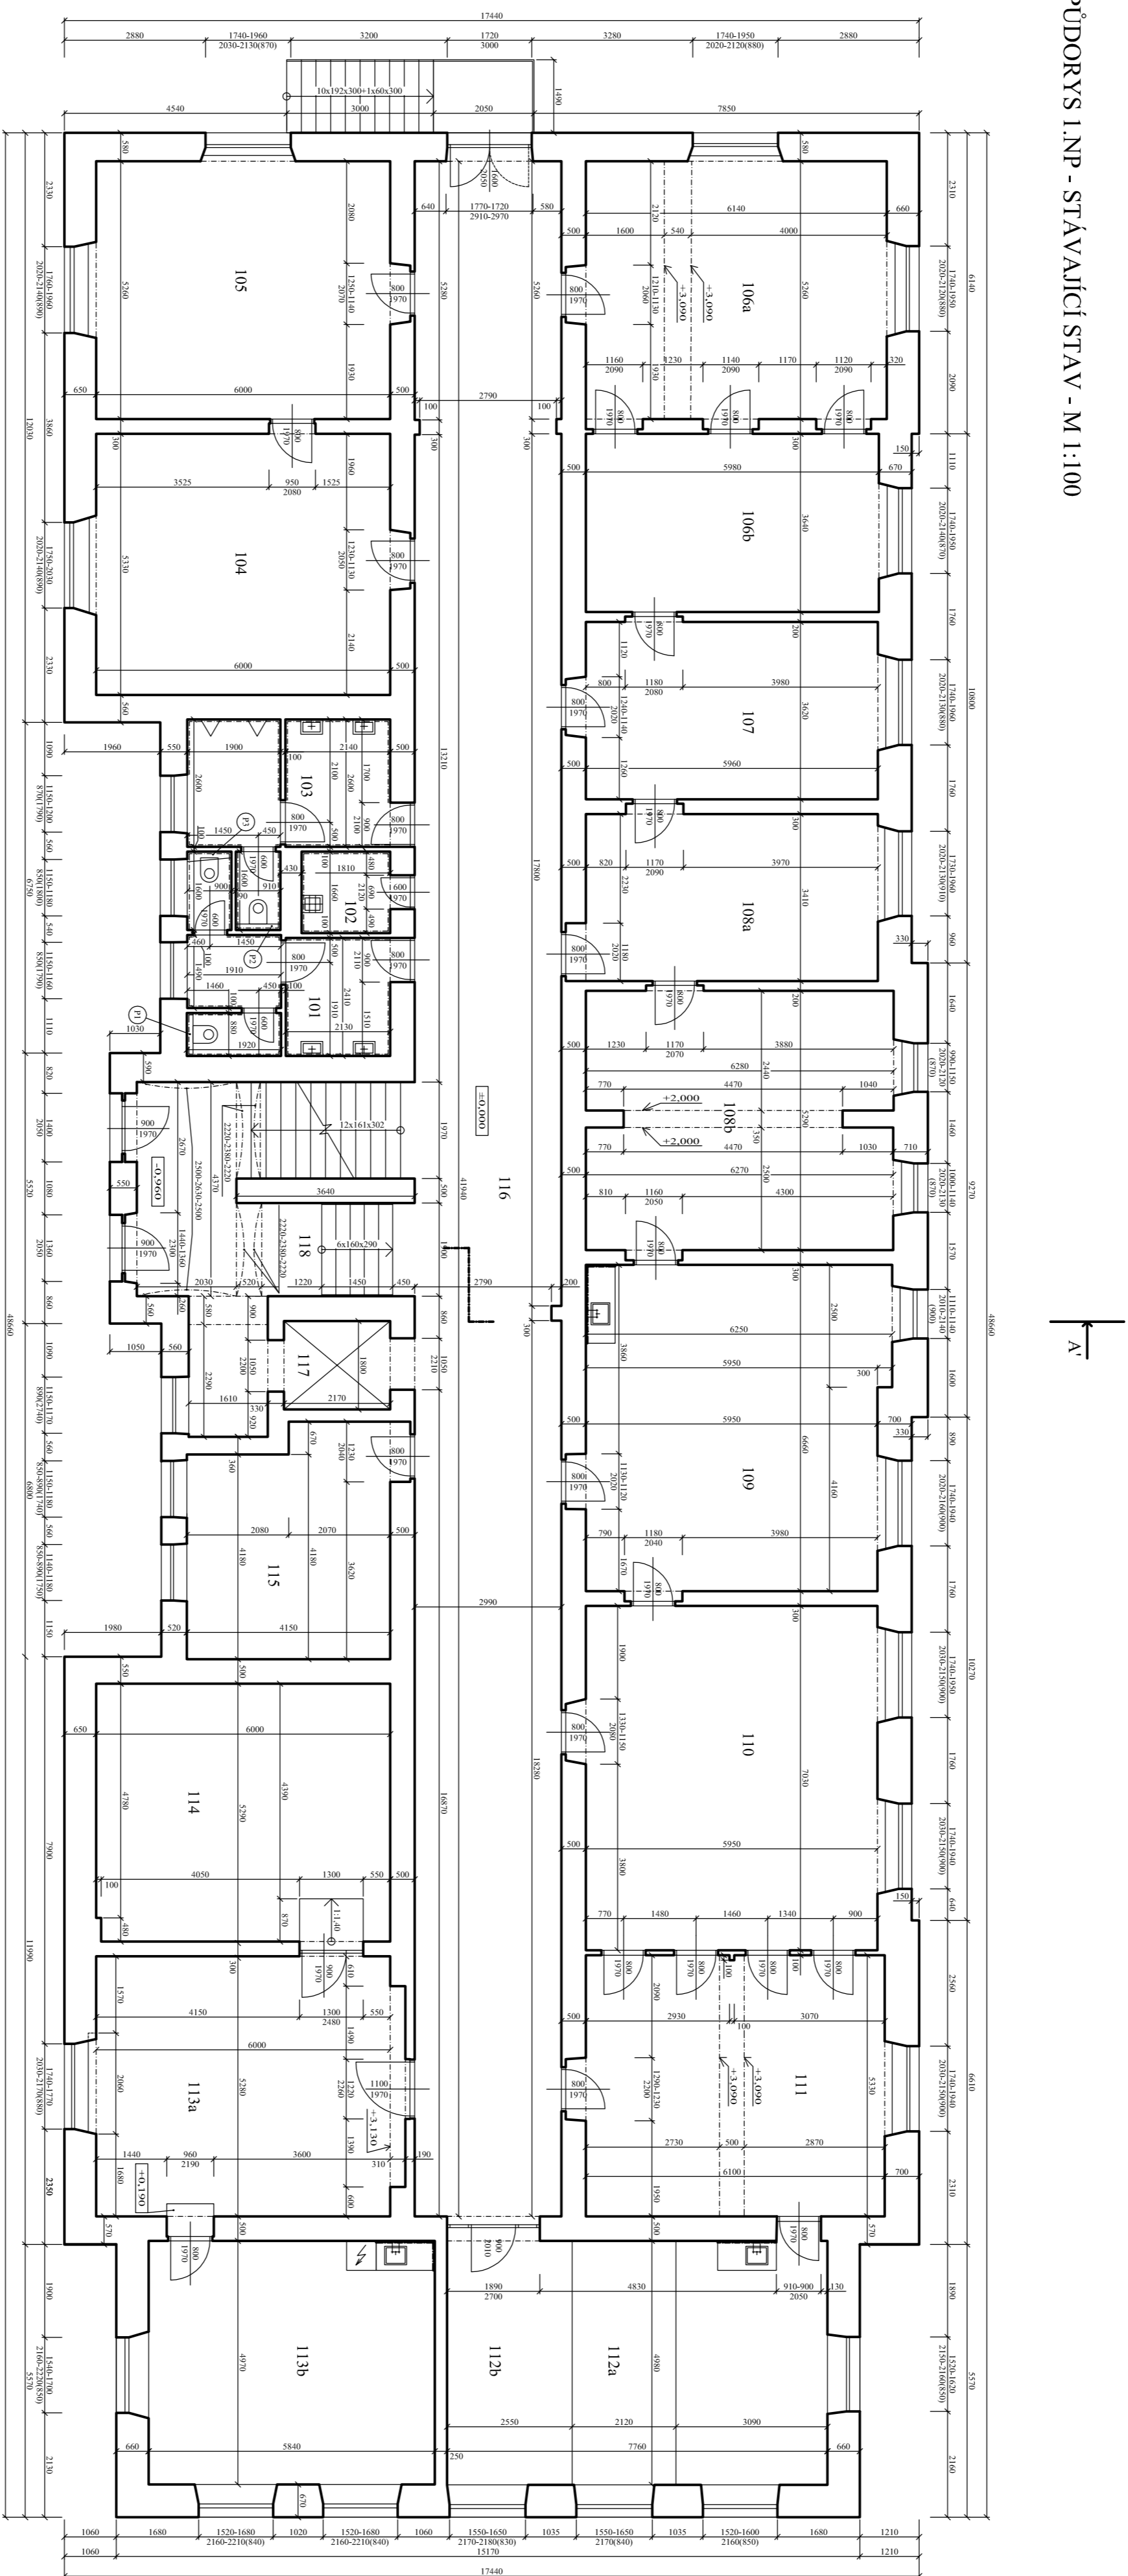

LEGENDA MÍSTNOSTÍ


Legenda značení:

STÁVAJÍCÍ CIHELNÉ ZDIVO STĚN A PŘÍČE
TLOUŠŤKA VIZ. PŮDORYS

TLouŠTKA VIZ. PŮDORYS

DOKUMENTACE K PROVÁDĚNÍ STAVBY

Ing. JÁN POSPIŠIL		Ing. JÁN POSPIŠIL	
<div></div>			
OBŠAH PRÁCE:	1:100	OBŠAH PRÁCE:	D-02
PŮDORYS 1.NP - STAVAJÍCÍ STAV			