


Podélný profil PŘÍPOJKA SPLAŠKOVÁ PRO PLOCHU Č.15

KRAJ:	MORAVSKOSLEZSKÝ
KATASTRÁLNÍ ÚZEMÍ:	Malé Hoštice [711 870]

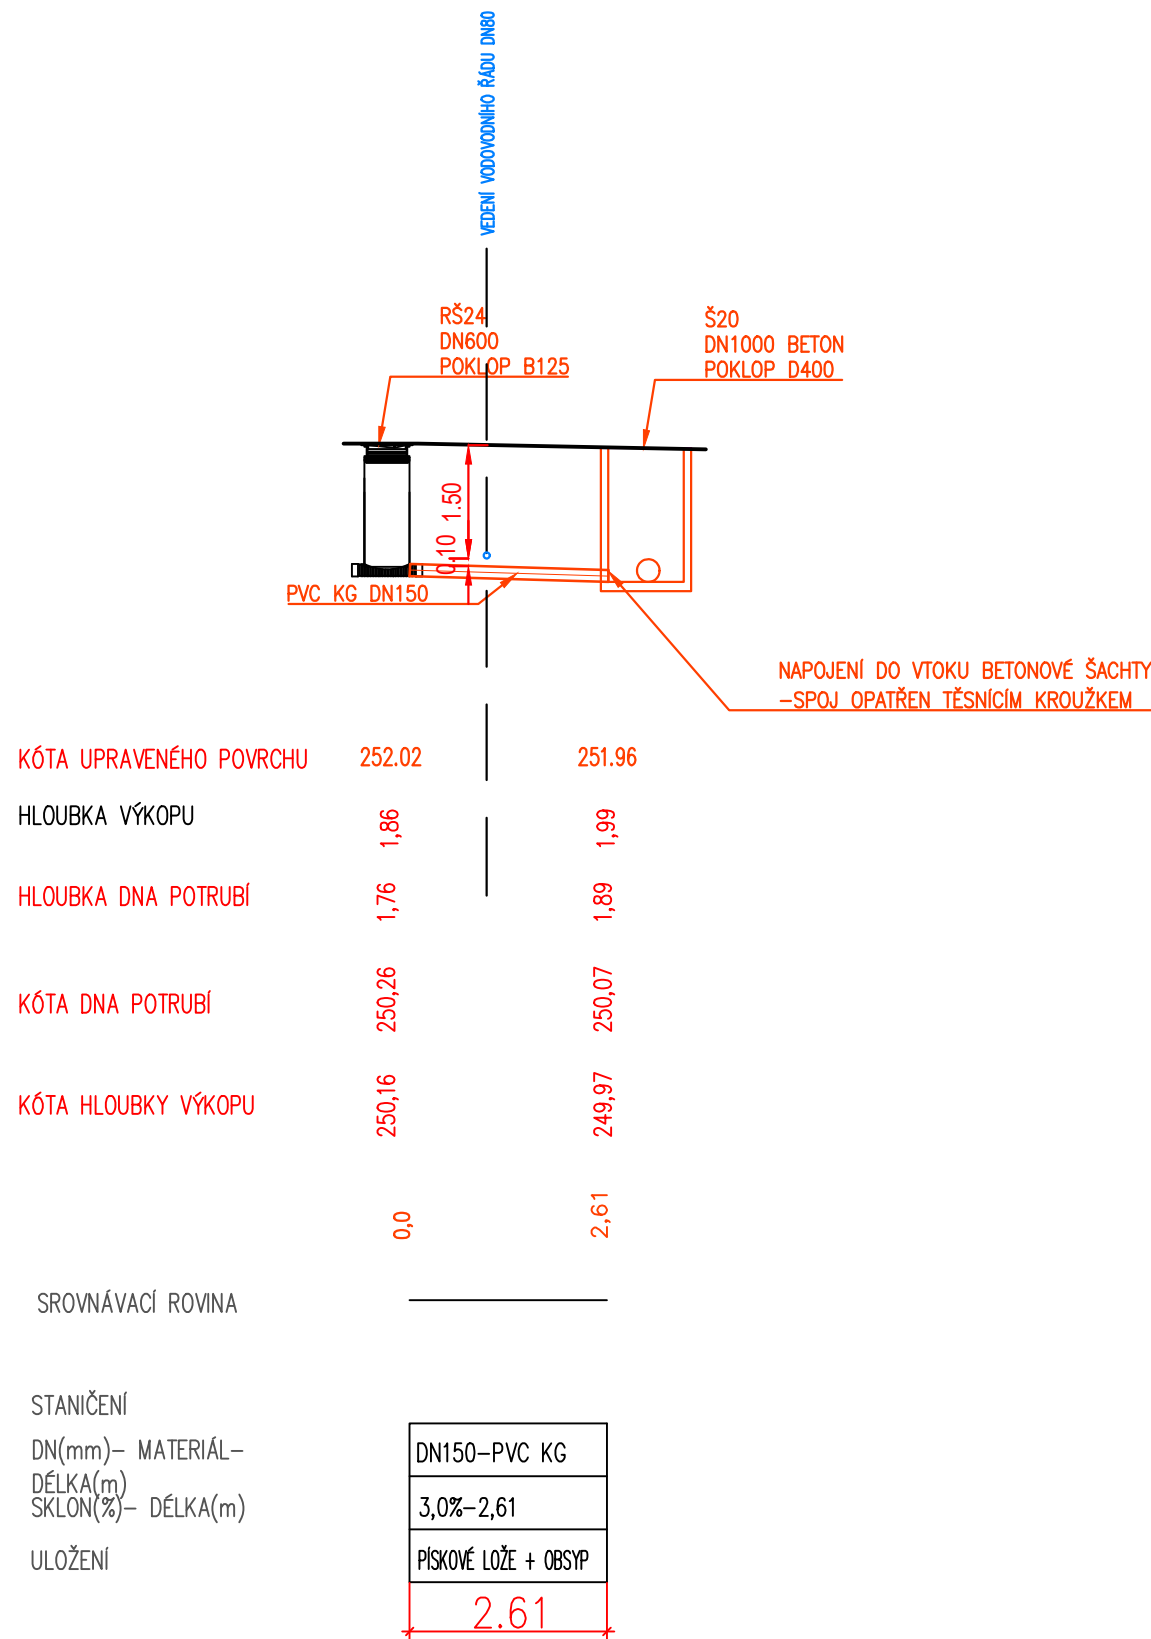

katastrální území: Malé Hoštice (711 870)
polohový systém: S-JTSK
výškový systém: BpV
±0,000 = ČISTÁ PODLAHA 1.NP

PROJEKCE GUŇKA