



výměna okenních výplní včetně souvisejících vnitřních úprav (parapety, zednické práce)

dokončení do 13.09.2019


POZNÁMKA:

Vnější opravy:
Venkovní ostění bude opraveno v celé ploše
Vnitřní ostění opraveno v celé ploše
Výmalba barvou - pastelová barva - vždy celou stěnu s okenními otvory


SO-01 - OBJEKT MÍROVA 33
DOKUMENTACE PRO PROVÁDĚNÍ STAVBY

PROJEKTOVATEL PROJEKTANT INŽ. JAN POŠPIŠIL	VÝKONOVATEL INŽ. JAN POŠPIŠIL	INVESTOR: MÍSTO STAVBY: Z/5 MÍROVA, OPAVA - PŘEDMĚSTÍ, p.č. 2459, 2460 Z/5 MÍROVA, OPAVA - PŘEDMĚSTÍ "VÝMĚNA VÝPLNÍ OTVORŮ" OPAVA - PŘEDMĚSTÍ, p.č. 2459, 2460	STATUTÁRNÍ MÍSTO OPAVA, odbor investic Z/5 MÍROVA, OPAVA - PŘEDMĚSTÍ, p.č. 2459, 2460	PROJEKT A2 C. ZÁKLADY STUPĚŇ 1/0	DATA 06-2017
--	---	--	---	--	--

PŮDORYS 1.NP - STÁVAJÍCÍ STAV - M 1:100

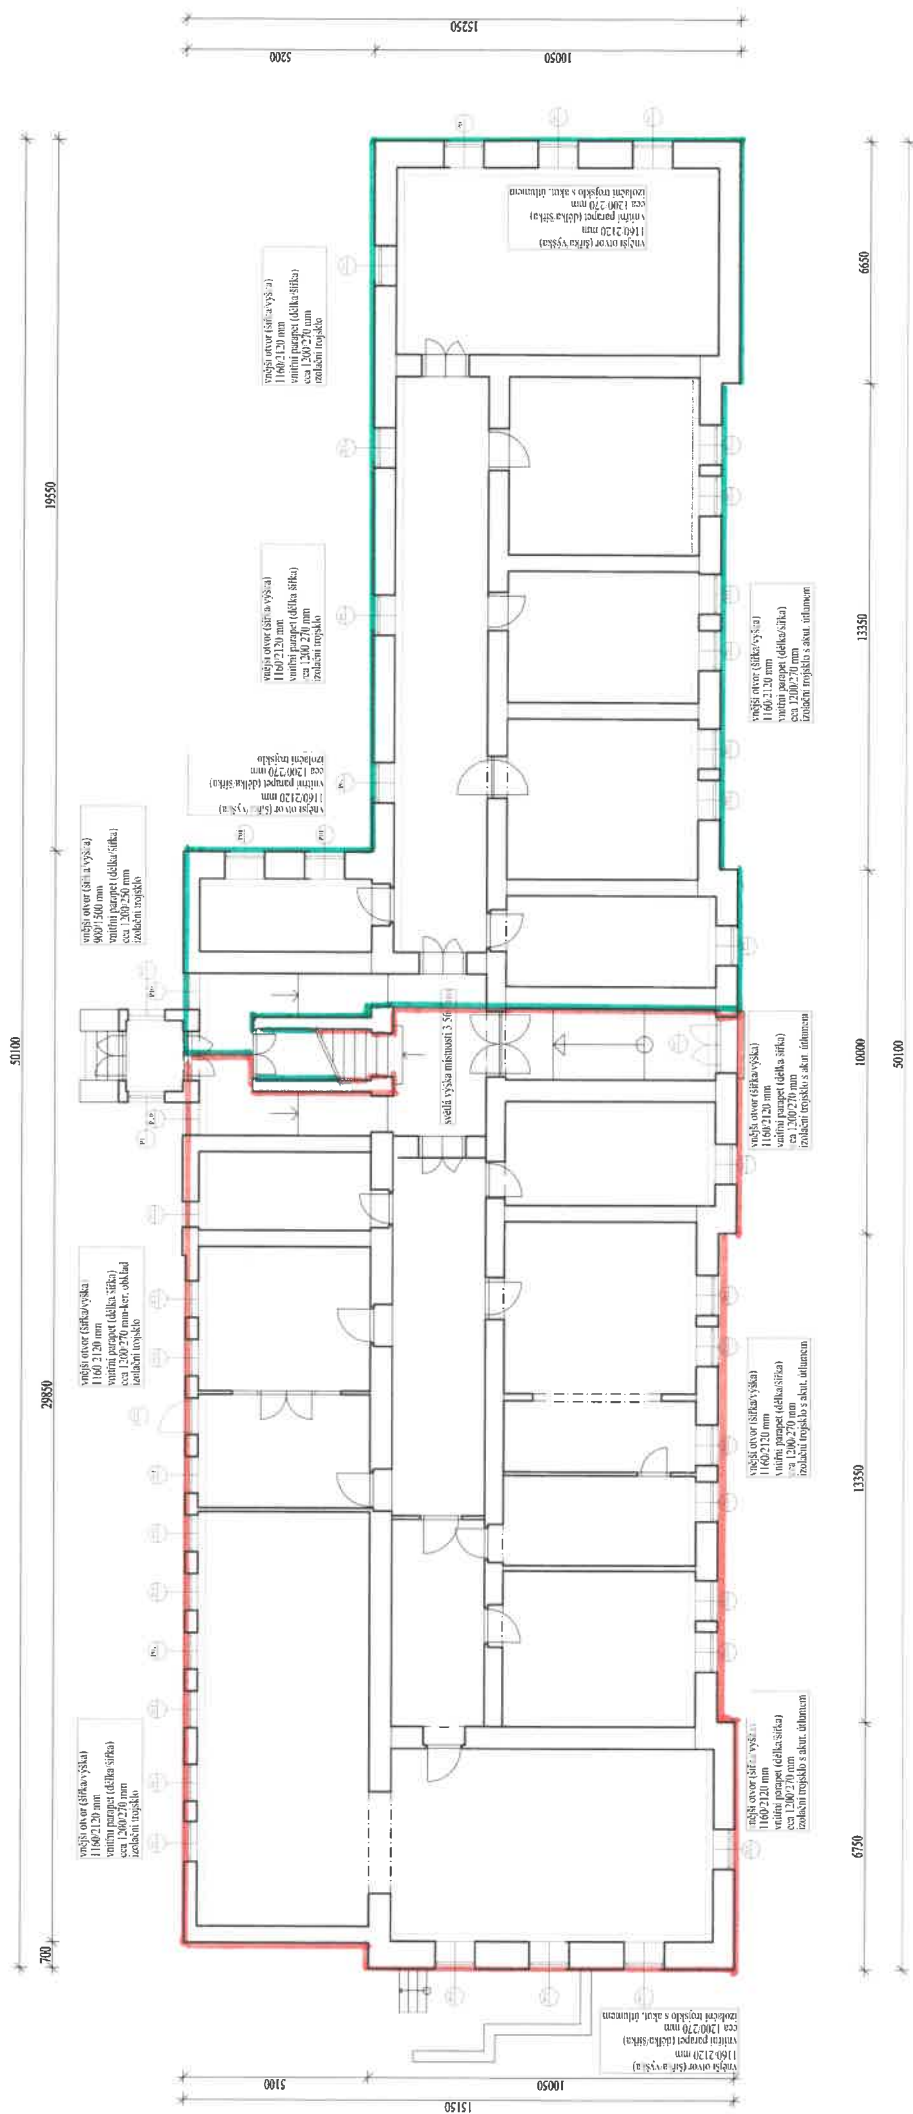

výměna okenních výplní včetně souvisejících vnitřních úprav
(parapety, zednické práce)

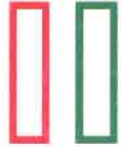

dokončení do 20.08.2019


dokončení do 13.09.2019

POZNÁMKA:

SO-01 - OBJEKT MÍROVA 33
DOKUMENTACE PRO PROVÁDĚNÍ STAVBY

OBJEKT: STATUTÁRNÍ MĚSTO OPAVA, odbor investic		MÍSTO STAVBY: ZS MÍROVA, OPAVA - PŘEDMĚSTÍ, p.č. 2459, 2460		DATUM: 06-2017	
MÍSTO STAVBY: ZS MÍROVA, OPAVA - PŘEDMĚSTÍ		"VÝMĚNA VÝPLNÍ OTVORŮ"		PRŮMĚR: A2	
OPAVA - PŘEDMĚSTÍ, p.č. 2459, 2460		STAVBA: OPAVA - PŘEDMĚSTÍ		C. ZAKÁZKY: -	
PŮDORYS 1.NP - STÁVAJÍCÍ STAV		MĚŘITEL: DPS		DOKUMENTACE: D-02	

PŮDORYS 2.NP - STÁVAJÍCÍ STAV - M 1:100

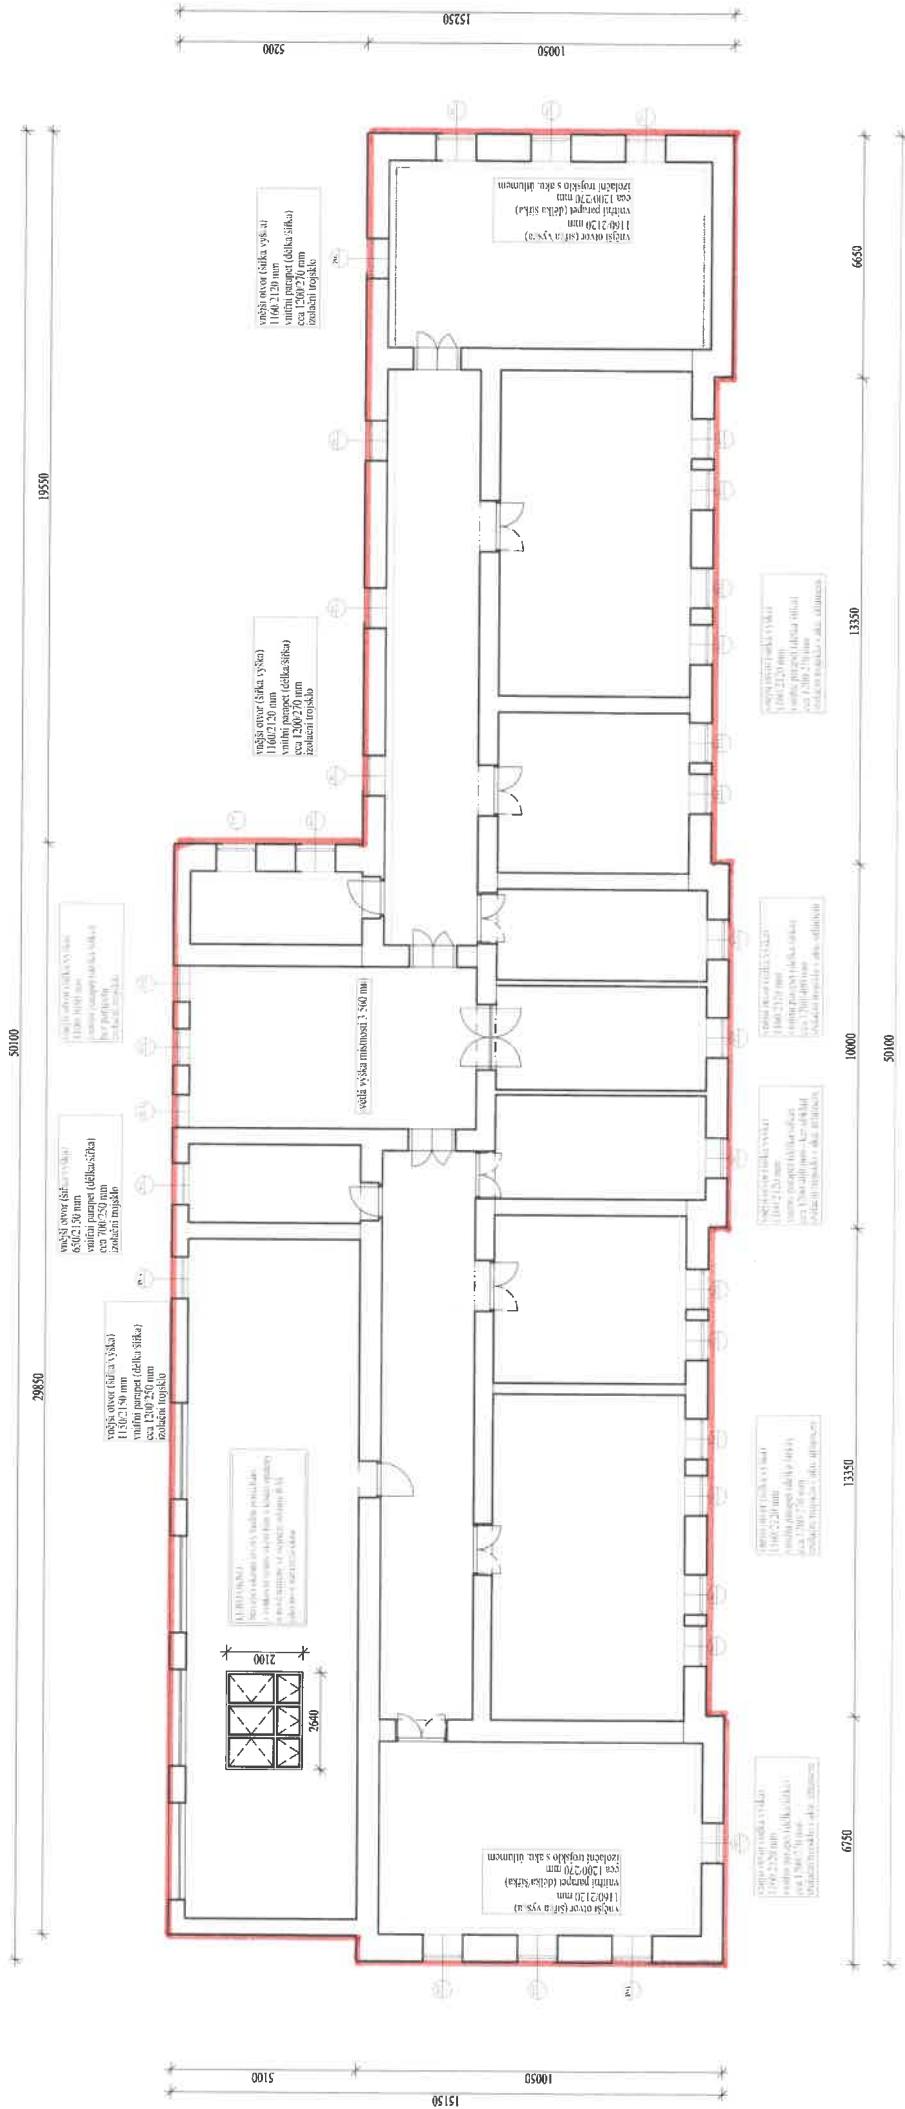

výměna okenních výplní včetně souvisejících vnitřních úprav
(parapety, zednické práce)



dokončení do 20.08.2019

POZNÁMKA:


SO-01 - OBJEKT MÍROVA 33
DOKUMENTACE PRO PROVÁDĚNÍ STAVBY

ZODPOVĚDNÝ PROJEKTANT		VYPRACOVÁVATEL	
Ing. JAN POSPIŠIL		Ing. JAN POSPIŠIL	
PROJEKT		PROJEKT	
STATUTÁRNÍ MĚSTO OPAVA, odbor investic		STATUTÁRNÍ MĚSTO OPAVA, odbor investic	
MĚSTSKÁ ZPRÁVA - PŘEDMĚSTÍ		MĚSTSKÁ ZPRÁVA - PŘEDMĚSTÍ	
ZS MÍROVA, OPAVA - PŘEDMĚSTÍ		ZS MÍROVA, OPAVA - PŘEDMĚSTÍ	
"VÝMĚNA VÝPLNÍ OTVORŮ"		"VÝMĚNA VÝPLNÍ OTVORŮ"	
OPAVA - PŘEDMĚSTÍ, p.č. 2459, 2460		OPAVA - PŘEDMĚSTÍ, p.č. 2459, 2460	
OBOR VÝKRESY:		OBOR VÝKRESY:	
PŮDORYS 2.NP - STÁVAJÍCÍ STAV		PŮDORYS 2.NP - STÁVAJÍCÍ STAV	
MĚŘÍTKO:		MĚŘÍTKO:	
1:100		1:100	
D-03		D-03	