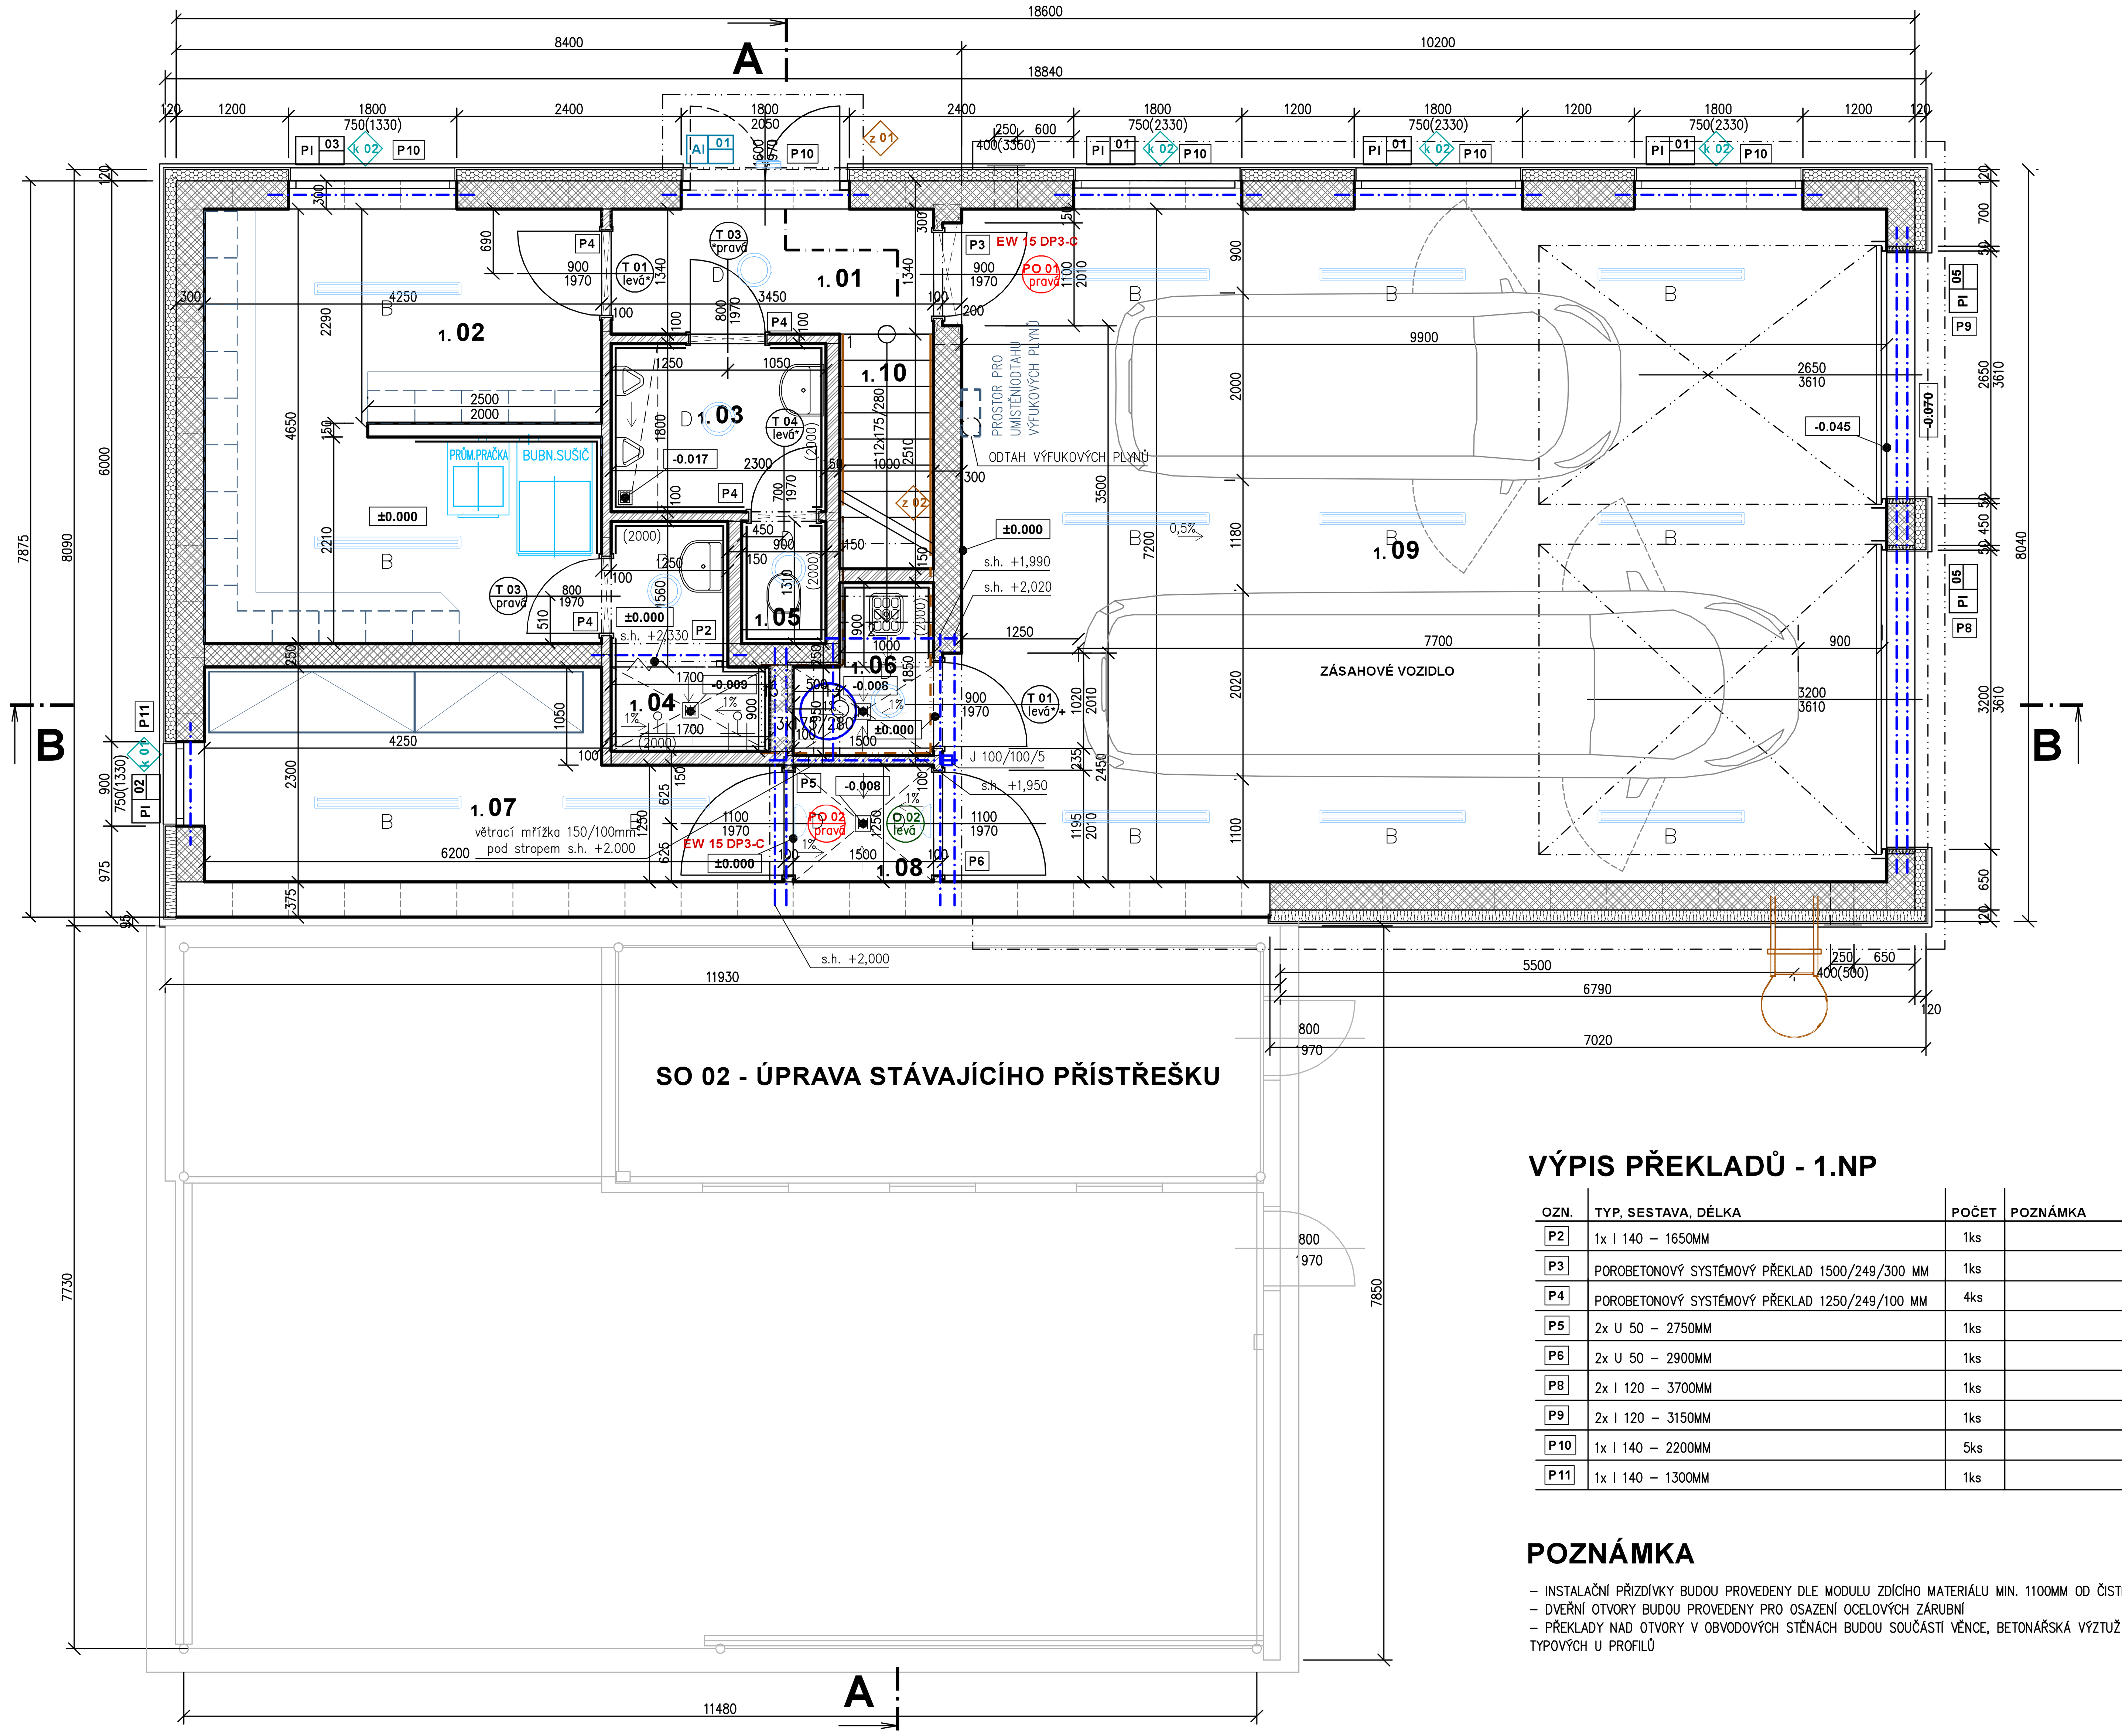

LEGENDA MÍSTNOSTÍ

Č.M.	ÚČEL MÍSTNOSTÍ	PLOCHA	OBVOD	S.V.	PODLAHA		ÚPRAVA STROPU, PODHLED		ÚPRAVA STĚN, OBKLAD	
1. 01	CHODBA	4,60	9,80	2,33	KERAM. DLAŽBA	P 04	OMÍTKA+MALBA	S 01	OMÍTKA+MALBA SOKL v.100mm	0 01
1. 02	ŠATNA A SKLAD VÝSTROJE	19,20	23,00	2,33	KERAM. DLAŽBA	P 04	OMÍTKA+MALBA	S 02	OMÍTKA+MALBA SOKL v.100mm	0 01
1. 03	PŘEDSÍŇ WC	3,90	8,40	2,33	KERAM. DLAŽBA	P 04	OMÍTKA+MALBA	S 01	KERAM. OBKLAD	0 02
1. 04	SPRCHA	3,60	8,90	2,33	KERAM. DLAŽBA	P 05	OMÍTKA+MALBA	S 01	KERAM. OBKLAD	0 02
1. 05	WC	1,00	4,40	2,33	KERAM. DLAŽBA	P 04	OMÍTKA+MALBA	S 01	KERAM. OBKLAD	0 02
1. 06	ÚKLID	2,30	6,80	2,00	TERACOVÁ DL.	P 02	OMÍTKA+MALBA	S 01	KERAM. OBKLAD	0 02
1. 07	SKLAD VÝZBROJE	12,20	17,10	2,33	TERACOVÁ DL.	P 02	OMÍTKA+MALBA	S 01	OMÍTKA+MALBA SOKL v.150mm	0 01
1. 08	VĚŽ	1,90	5,70	11,00	TERACOVÁ DL.	P 01	---	--	OMÍTKA	0 03
1. 09	GARÁŽ	71,80	34,80	4,05	TERACOVÁ DL.	P 01	SDK RED	S 02	OMÍTKA+MALBA SOKL v.300mm	0 01
1. 10	SCHODIŠTĚ	2,50	7,00	---	KERAM. DLAŽBA	P 03	OMÍTKA+MALBA	S 01	OMÍTKA+MALBA SOKL v.100mm	0 01
PODLAHOVÁ PLOCHA CELKEM	123,00 m2									

LEGENDA MATERIÁLŮ:

120 / 300

NOSNÉ ZDIVO Z PÓROBETONOVÝCH TVÁRNIC TL. 300mm, PEVNOST MIN. 4,0N/mm2
SOUČINITEL TEPELNÉ VODIVOSTI ZDIVA MAX. 0,14W/mK
ZDIVO PROVEDENO NA SYSTÉMOVOU TENKOVRSTVOU MALTU
VNĚJŠÍ ZATEPLOVACÍ SYSTÉM EPS70F TL.120mm (MAX. 0,033W/mK)
+ SILIKONOVÁ FINÁLNÍ FASÁDNÍ SYSTÉMOVÁ OMÍTKOVINA
VNITŘNÍ SYSTÉMOVÁ VÁPENO-SÁDROVÁ ŠTUKOVÁ OMÍTKA

120 / 300

NOSNÉ ZDIVO Z PÓROBETONOVÝCH TVÁRNIC TL. 300mm, PEVNOST MIN. 4,0N/mm2
SOUČINITEL TEPELNÉ VODIVOSTI ZDIVA MAX. 0,14W/mK
ZDIVO PROVEDENO NA SYSTÉMOVOU TENKOVRSTVOU MALTU
VNĚJŠÍ ZATEPLOVACÍ SYSTÉM Z TUHÝCH DESEK Z KAMENNÉ VLNY TL.120mm (MAX. 0,039W/mK)
+ SILIKONOVÁ FINÁLNÍ FASÁDNÍ SYSTÉMOVÁ OMÍTKOVINA
VNITŘNÍ SYSTÉMOVÁ VÁPENO-SÁDROVÁ ŠTUKOVÁ OMÍTKA

375

VNĚJŠÍ OCHRANA POJISTNOU PAROPROPUSTNOU FÓLIÍ NA DŘEVĚNÉM ROŠTU
NOSNÉ OBVODOVÉ ZDIVO Z PÓROBETONOVÝCH TVÁRNIC TL. 375mm,
PEVNOST MIN. 2,4N/mm2, NÁVRHOVÝ SOUČINITEL TEP. VODIVOSTI ZDIVA MAX. 0,09W/mK
ZDIVO PROVEDENO NA SYSTÉMOVOU TENKOVRSTVOU MALTU
VNITŘNÍ SYSTÉMOVÁ VÁPENO-SÁDROVÁ ŠTUKOVÁ OMÍTKA

250

NOSNÉ VNITŘNÍ ZDIVO Z PÓROBETONOVÝCH TVÁRNIC TL. 250mm, PEVNOST MIN. 4,0N/mm2
ZDIVO PROVEDENO NA SYSTÉMOVOU TENKOVRSTVOU MALTU
VNITŘNÍ SYSTÉMOVÁ VÁPENO-SÁDROVÁ ŠTUKOVÁ OMÍTKA

150

NENOSNÉ ZDIVO tl.150mm Z PÓROBETONOVÝCH TVÁRNIC, PEVNOST MIN. 2,7N/mm2
ZDIVO PROVEDENO NA SYSTÉMOVOU TENKOVRSTVOU MALTU
VNITŘNÍ SYSTÉMOVÁ VÁPENO-SÁDROVÁ ŠTUKOVÁ OMÍTKA

100

NENOSNÉ ZDIVO tl.100mm Z PÓROBETONOVÝCH TVÁRNIC, PEVNOST MIN. 2,7N/mm2
ZDIVO PROVEDENO NA SYSTÉMOVOU TENKOVRSTVOU MALTU
VNITŘNÍ SYSTÉMOVÁ VÁPENO-SÁDROVÁ ŠTUKOVÁ OMÍTKA

VÝPIS PŘEKLADŮ - 1.NP

OZN.	TYP, SESTAVA, DÉLKA	POČET	POZNÁMKA
P2	1x I 140 – 1650MM	1ks	
P3	POROBETONOVÝ SYSTÉMOVÝ PŘEKLAD 1500/249/300 MM	1ks	
P4	POROBETONOVÝ SYSTÉMOVÝ PŘEKLAD 1250/249/100 MM	4ks	
P5	2x U 50 – 2750MM	1ks	
P6	2x U 50 – 2900MM	1ks	
P8	2x I 120 – 3700MM	1ks	
P9	2x I 120 – 3150MM	1ks	
P10	1x I 140 – 2200MM	5ks	
P11	1x I 140 – 1300MM	1ks	

POZNÁMKA

– INSTALAČNÍ PŘIZDÍVKY BUDOU PROVEDENY DLE MODULU ZDÍCÍHO MATERIÁLU MIN. 1100MM OD ČISTÉ PODLAHY
– DVEŘNÍ OTVORY BUDOU PROVEDENY PRO OSAZENÍ OCELOVÝCH ZÁRUBNÍ
– PŘEKLADY NAD OTVORY V OBVODOVÝCH STĚNÁCH BUDOU SOUČÁSTÍ VĚNCE, BETONÁŘSKÁ VÝZTUŽ BUDE ULOŽENA DO POROBETONOVÝCH TYPOVÝCH U PROFILŮ

± 0,000 = 314,700

NOVÁ ÚROVEŇ PODLAHY 1.NP

INVESTOR: STATUTÁRNÍ MĚSTO OPAVA, HORNÍ NÁMĚSTÍ 69, 746 26 OPAVA	GENERÁLNÍ PROJEKTANT : ATELIÉR EMMET, s.r.o., Otická 317/32, 746 01 Opava, CZ; IČ: 277 89 594; DIČ: CZ 277 89 594
MÍSTO STAVBY: parc. č. 116, st. 72 k.ú. Jarkovice, 191 k.ú. Vlaštovičky	
PROJEKTANT PROFESE: ING. BLANKA LIČMANOVÁ, OTICKÁ 32, 746 01 OPAVA; KONTAKT: +420 608 711 203	VÝTISK ČÍSLO: 1 2 3 4 5 6 7 8 9 10 11 12 13 14 15 16
VYPRACOVAL: BC. KATEŘINA BAJUŽÍKOVÁ	
Č.ZAKÁZKY PROFESE:	
STAVBA: VLAŠTOVIČKY HASIČSKÁ ZBROJNICE	STUPEŇ PROJEKTU: DPS; ZAK. ČÍSLO: EM. 2019 -184; DATUM: DUBEN 2019
OBJEKT: SO 01 • HASIČSKÁ ZBROJNICE	
D 1.01 ARCHITEKTONICKO - STAVEBNÍ ŘEŠENÍ	
NÁZEV VÝKRESU: PŮDORYS 1.NP	MĚŘÍTKO: 1: 50; Č.VÝKRESU: D 1.01/ 05