


PŘÍČNÝ ŘEZ DD  
M 1 : 50

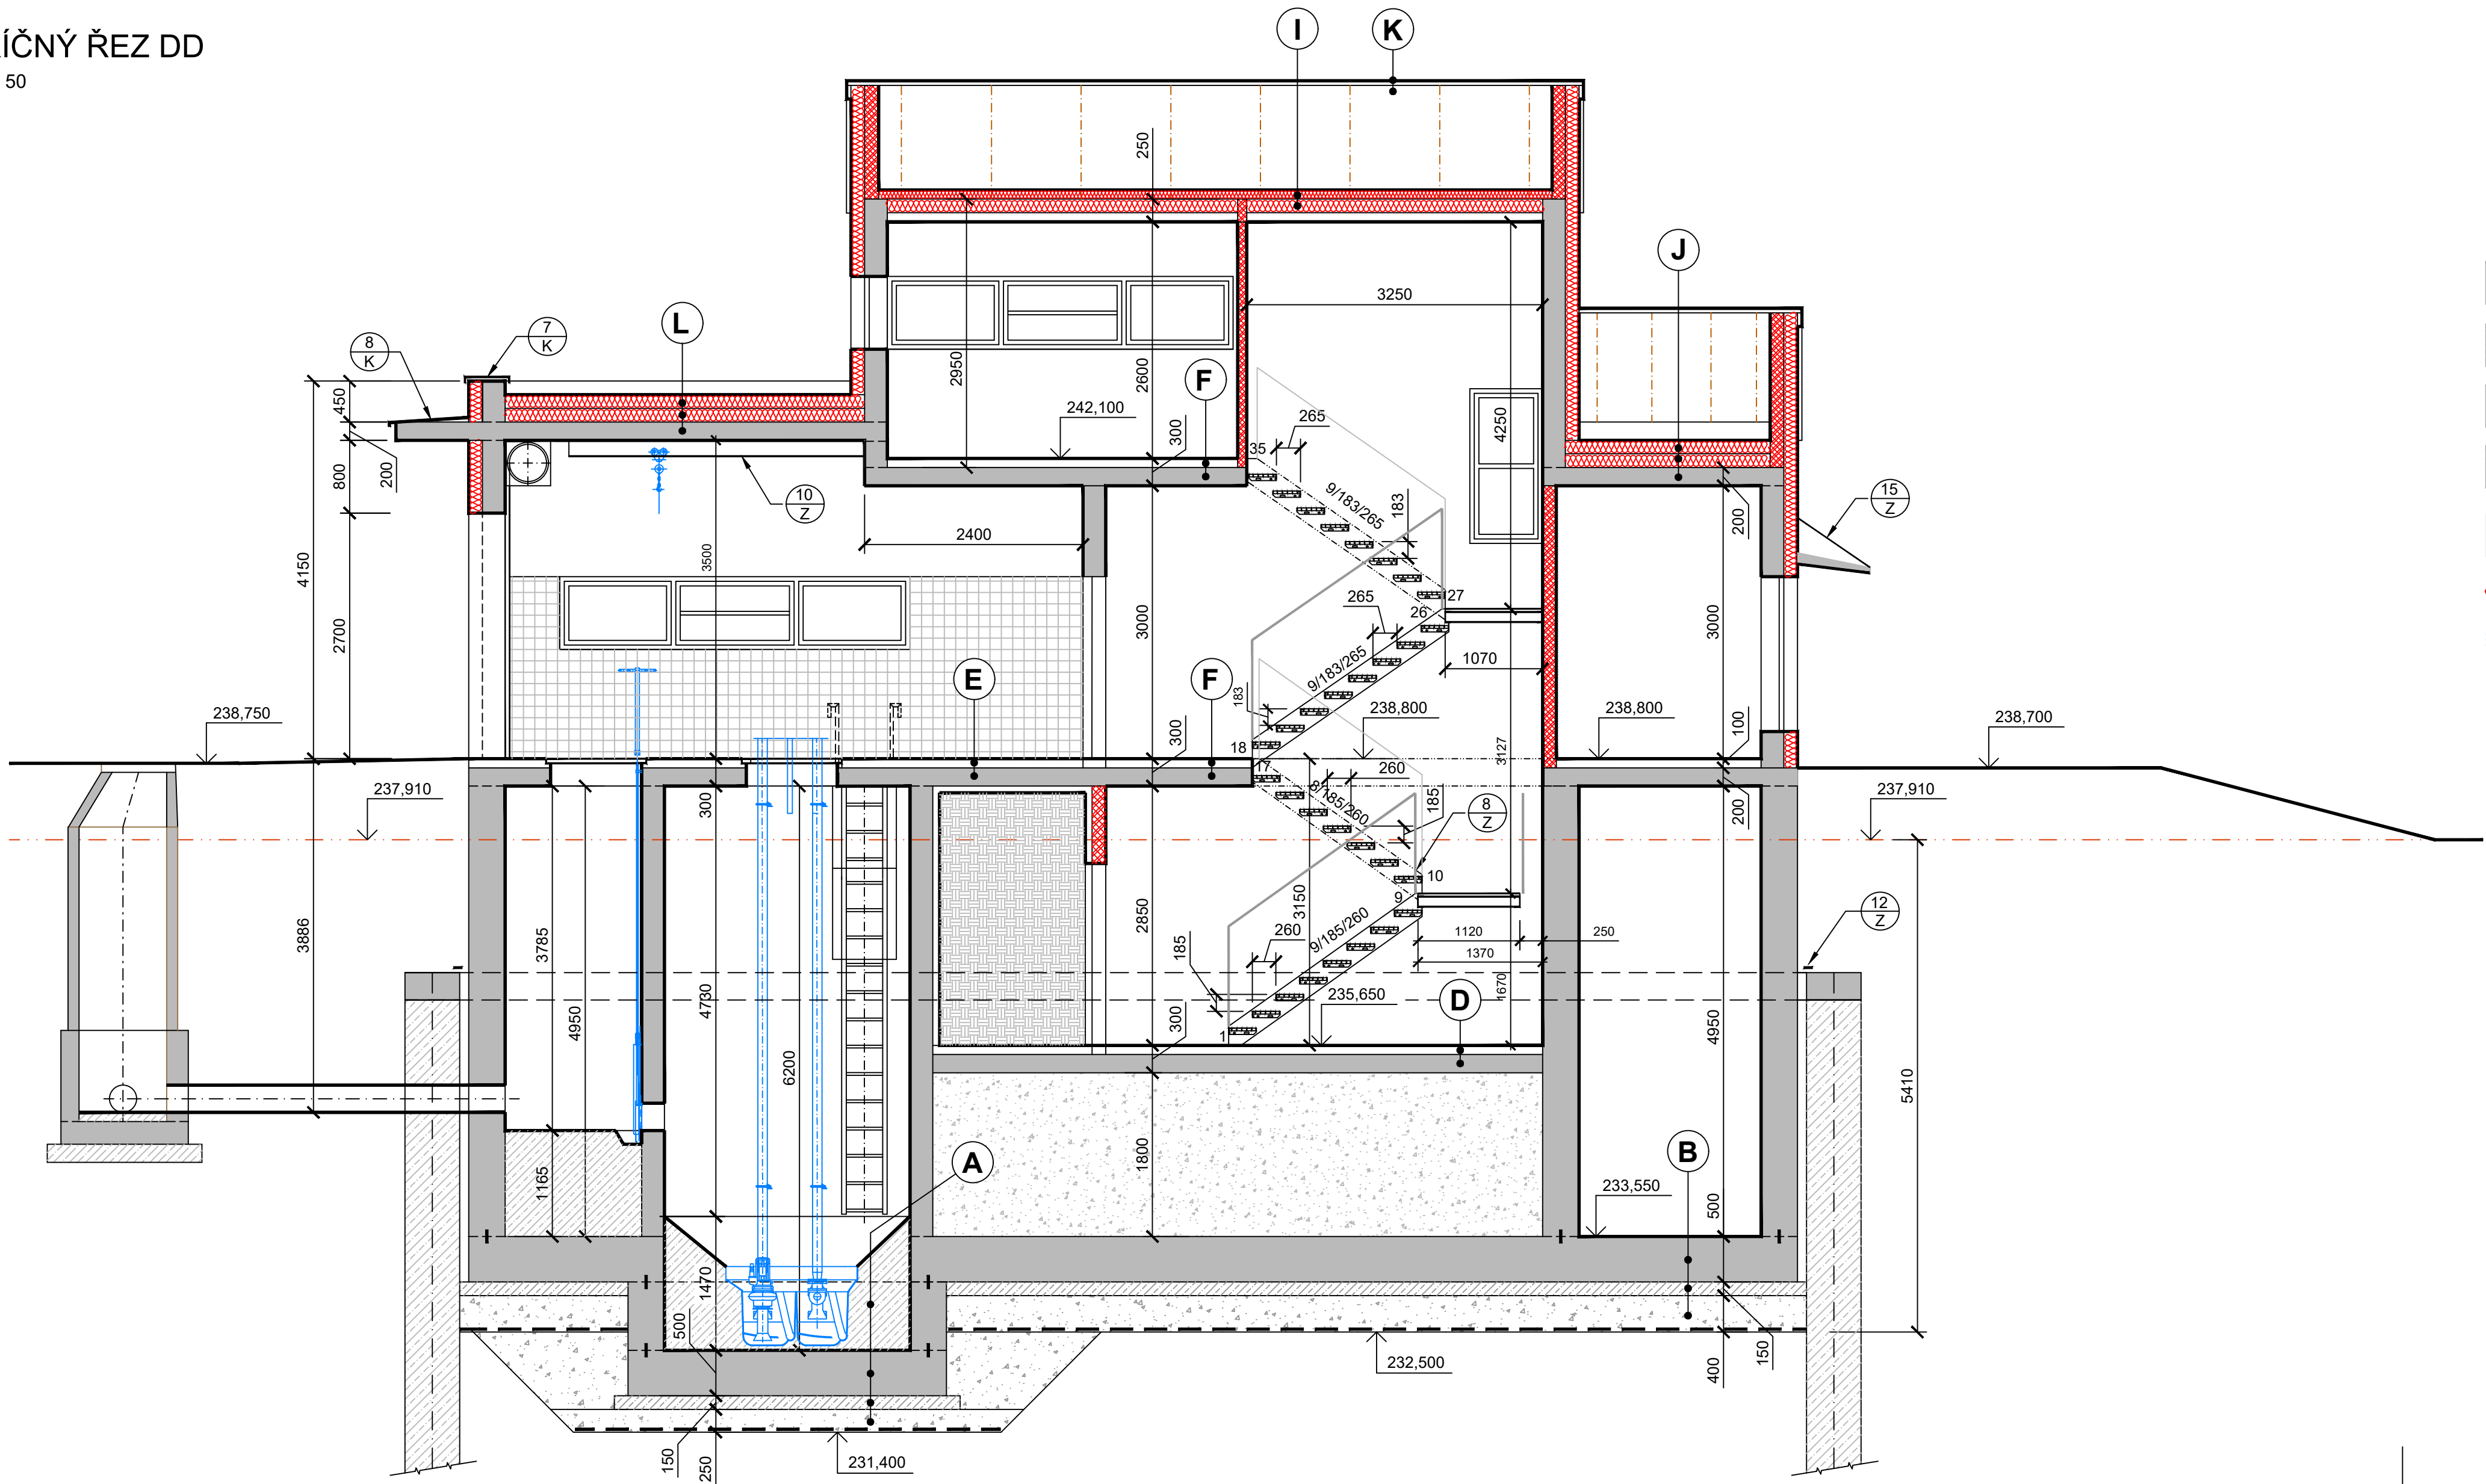

LEGENDA HMOT

- ŽELEZOBETONOVÉ KONSTRUKCE  
ČSN EN 206-1
- PROSTÝ BETON
- ŠTĚRKOVÝ PODSYP
- ROSTLÁ ZEMINA
- KERAMICKÉ CIHELNÉ TVAROVKY  
TL. 100 MM
- TEPELNÁ IZOLACE
- ZAŘÍZENÍ TECHNOLOGIE

ZMĚNA VÝKRESU:

Č. ZMĚNY	PŘEDMĚT ZMĚNY	ZMĚNU PROVEDL	PODPIS	DATUM ZMĚNY

D.1 DOKUMENTACE STAVEBNÍHO NEBO INŽENÝRSKÉHO OBJEKTU

<b>KONEKO</b>		709 00 OSTRAVA - Výstavní 2224/8 TEL: (+420) 596 633 836 FAX: (+420) 596 633 889 (+420) 596 664 111 E-MAIL: koneko@koneko.cz			
Investor: Statutární město Opava		Hlavní inženýr projektu: Ing. Sergej Gorbunov		Zodp. projektant: Ing. Roman Kaleta	
Akce: Komárov a Suché Lazce - splašková kanalizace		Vypracoval: Ing. Roman Kaleta		Kontroloval: Ing. Oldřich Kazda	
Objekt: SO 06.2 Sdružený provozní objekt ČOV		Název přílohy: Příčný řez DD		Stupeň: Datum:	
Zakázkové číslo:	3420/DPS-2020	Číslo přílohy:	D.1.6.2 - b.11	Stupeň:	Datum:
Archivní číslo:	3420_01	Měřítko:	1 : 50	DPS	08/2020
TENTO VÝKRES A JEHO PŘÍLOHY JSOU NAŠIM DUŠEVNÍM VLASTNICTVÍM, NESMÍ BÝT BEZ NAŠEHO PŘEDCHOZÍHO PÍSEMNÉHO SOUHLASU KOPIROVÁNY, ROZMNOŽOVÁNY ANI ZPŘÍSTUPNĚNY JINÝM OSOBÁM NEBO FIRMÁM					