


PŮDORYS 2.NP

M 1 : 50

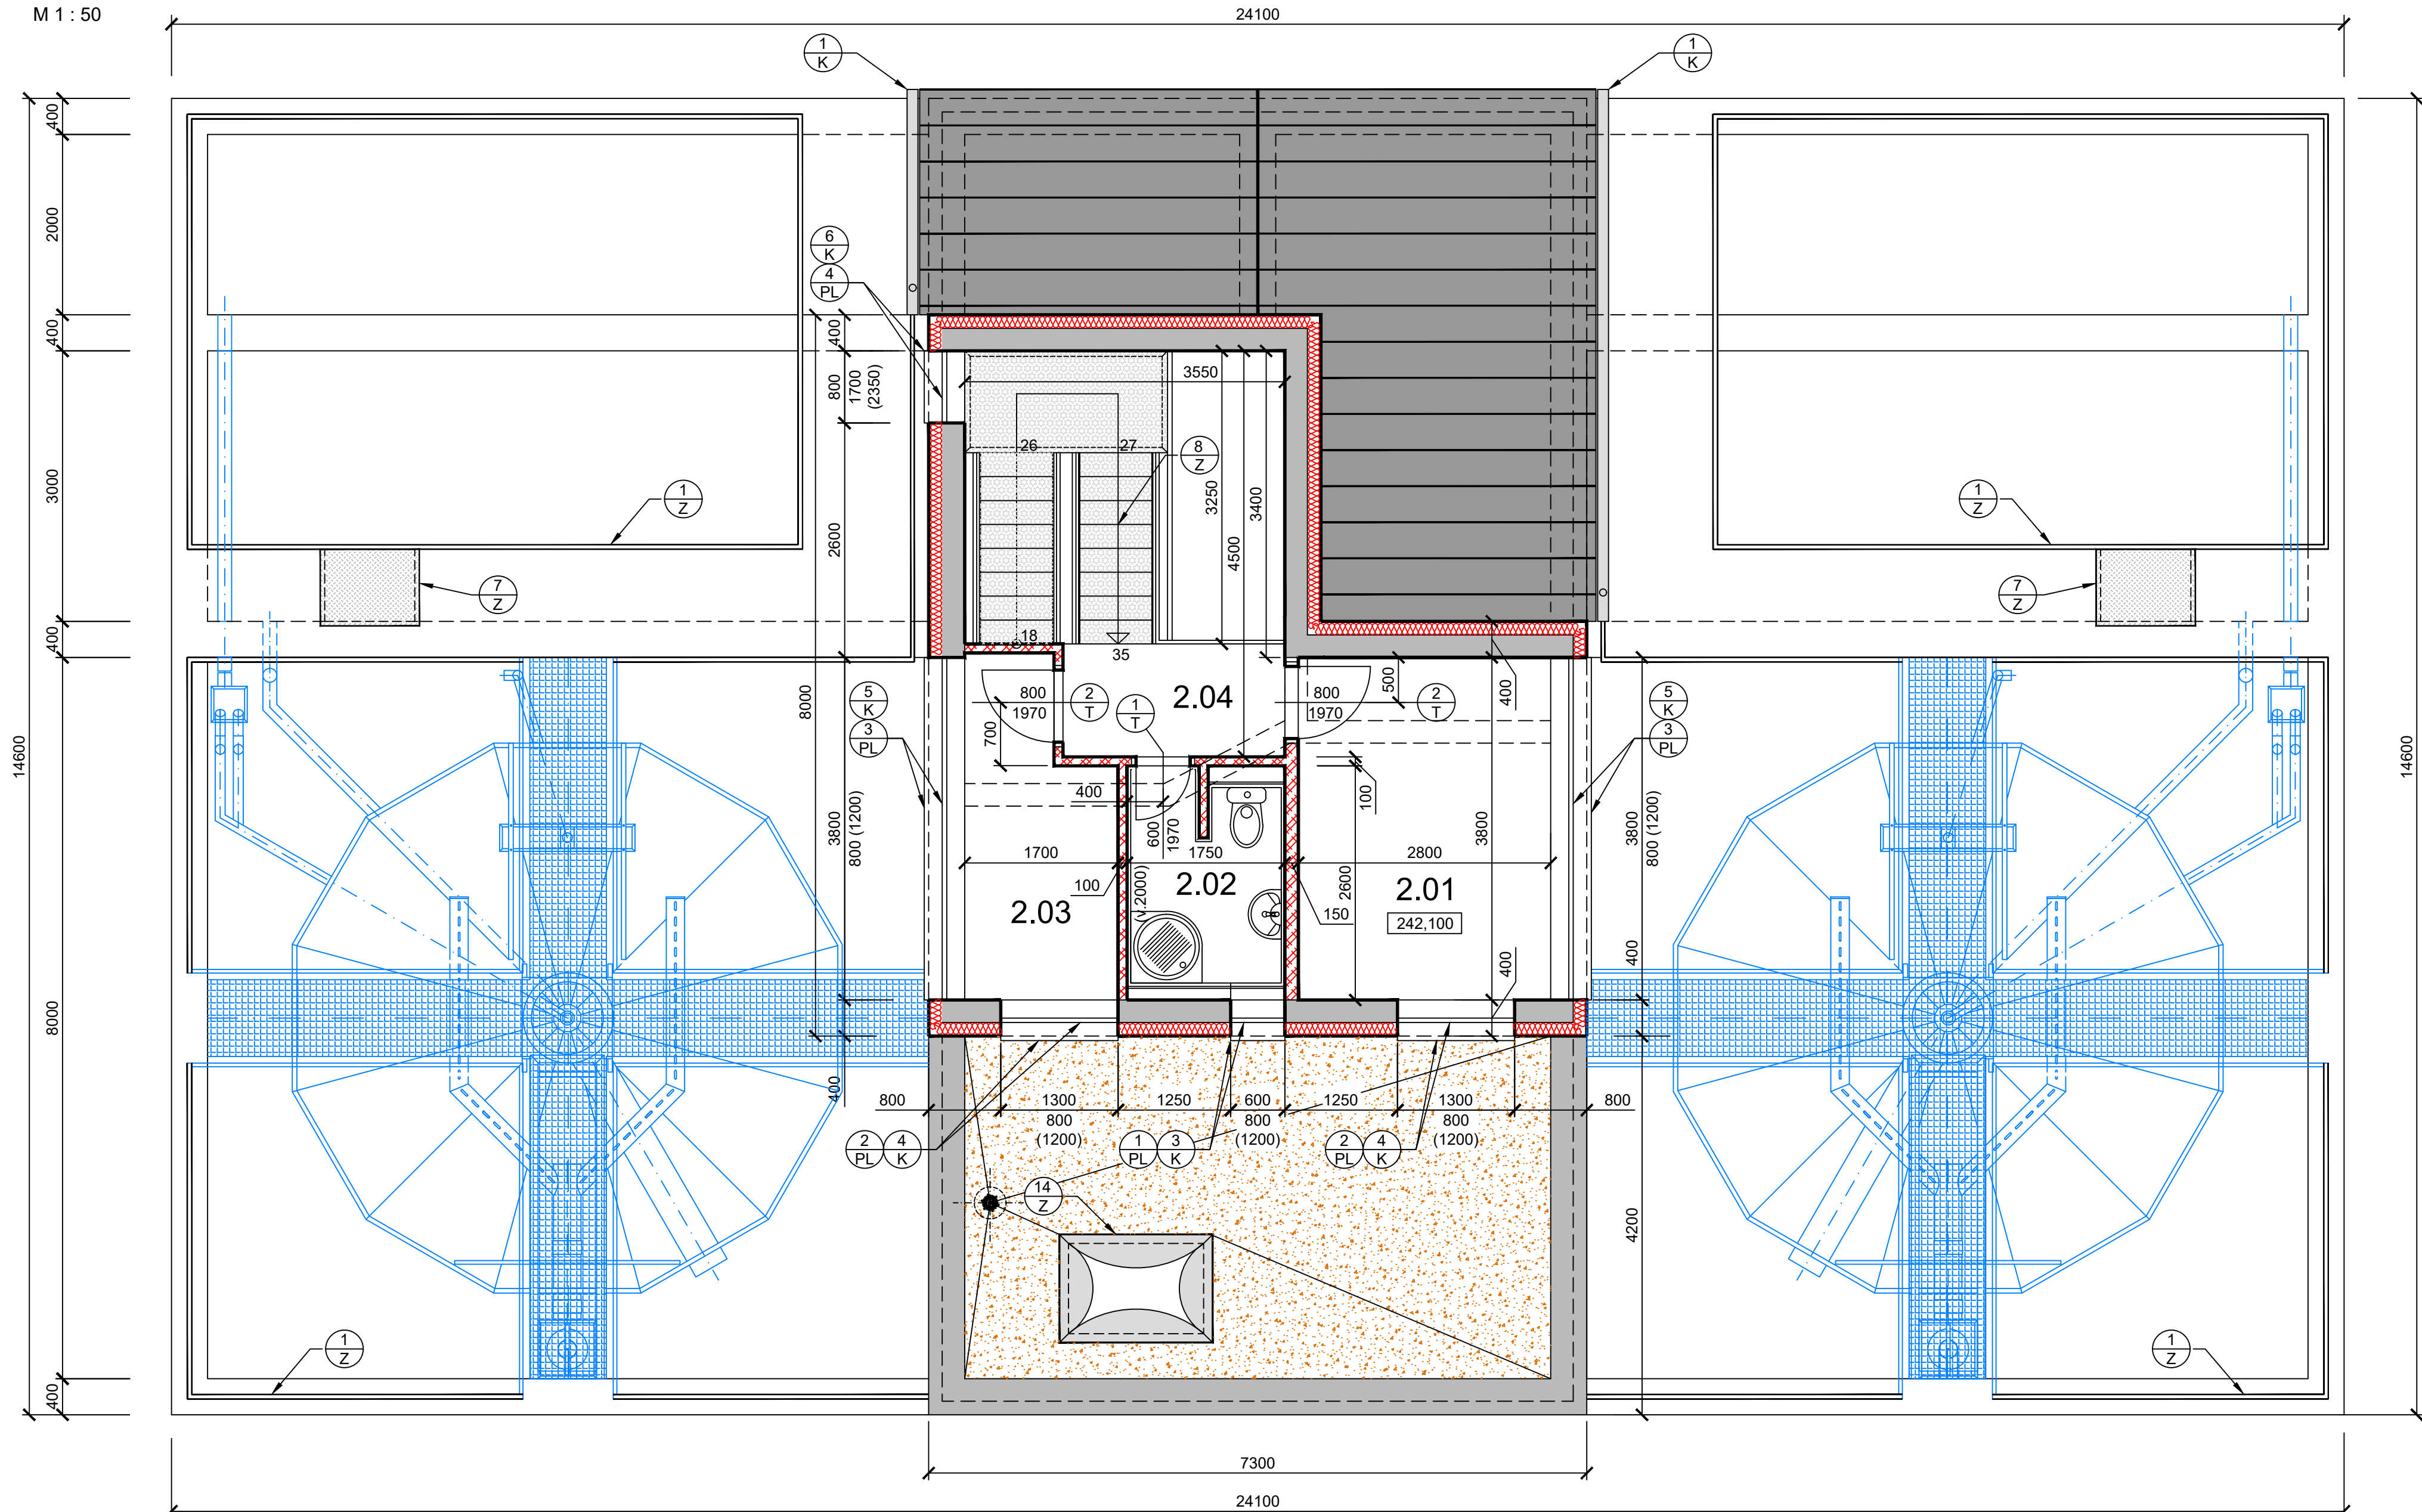

LEGENDA MÍSTNOSTÍ

OZNAČENÍ NA VÝKRESU	ÚČEL MÍSTNOSTI	PLOCHA /m2/	PODLAHA	STROP, STĚNY
2.01	DENNÍ MÍSTNOST	10,83	DLAŽBA	OMÍTKA, NÁTĚR
2.02	SOCIÁLNÍ ZAŘÍZENÍ	4,50	DLAŽBA	OBKLAD V. 2200 MM, OMÍTKA
2.03	ŠATNA	5,80	DLAŽBA	OMÍTKA, NÁTĚR
2.04	CHODBA	2,80	DLAŽBA	OMÍTKA, NÁTĚR

LEGENDA HMOT

	VODOSTAVEBNÍ BETON ČSN EN 206-1
	ŽELEZOBETONOVÉ KONSTRUKCE ČSN EN 206-1
	CIHELNÉ ZDIVO TL. 100 a 150 MM
	ROŠTY TAHOKOV SCHODIŠTOVÉ STUPNĚ
	KAČÍREK
	STŘEŠNÍ KRYTINA
	TEPELNÁ IZOLACE
	ZAŘÍZENÍ TECHNOLOGIE

ZMĚNA VÝKRESU:

Č. ZMĚNY	PŘEDMĚT ZMĚNY	ZMĚNU PROVEDL	PODPIS	DATUM ZMĚNY

D.1 DOKUMENTACE STAVEBNÍHO NEBO INŽENÝRSKÉHO OBJEKTU

 KONEKO®		709 00 OSTRAVA - Výstavní 2224/8 TEL: (+420) 596 633 836 FAX: (+420) 596 633 689 (+420) 596 664 111 E-MAIL: koneko@koneko.cz	
Investor:	Statutární město Opava		Hlavní inženýr projektu: Ing. Sergej Gorbunov 
Akce:	Komárov a Suché Lazce - splašková kanalizace		Zodp. projektant: Ing. Roman Kaleta 
Objekt:	SO 06.2 Sdružený provozní objekt ČOV	Název přílohy:	Vypracoval: Ing. Roman Kaleta
Zakázkové číslo:	3420/DPS-2020	Číslo přílohy:	Kontroloval: Ing. Oldřich Kazda 
Archivní číslo:	3420_01	Měřítko:	Stupeň: Datum:
		1 : 50	DPS 08/2020
TENTO VÝKRES A JEHO PŘÍLOHY JSOU NAŠIM DUŠEVNÍM VLASTNICTVÍM, NESMÍ BÝT BEZ NAŠEHO PŘEDCHOZÍHO PÍSEMNÉHO SOUHLASU KOPIROVÁNY, ROZMNOŽOVÁNY ANI ZPŘÍSTUPNĚNY JINÝM OSOBÁM NEBO FIRMÁM			