


PODÉLNÝ ŘEZ E - E

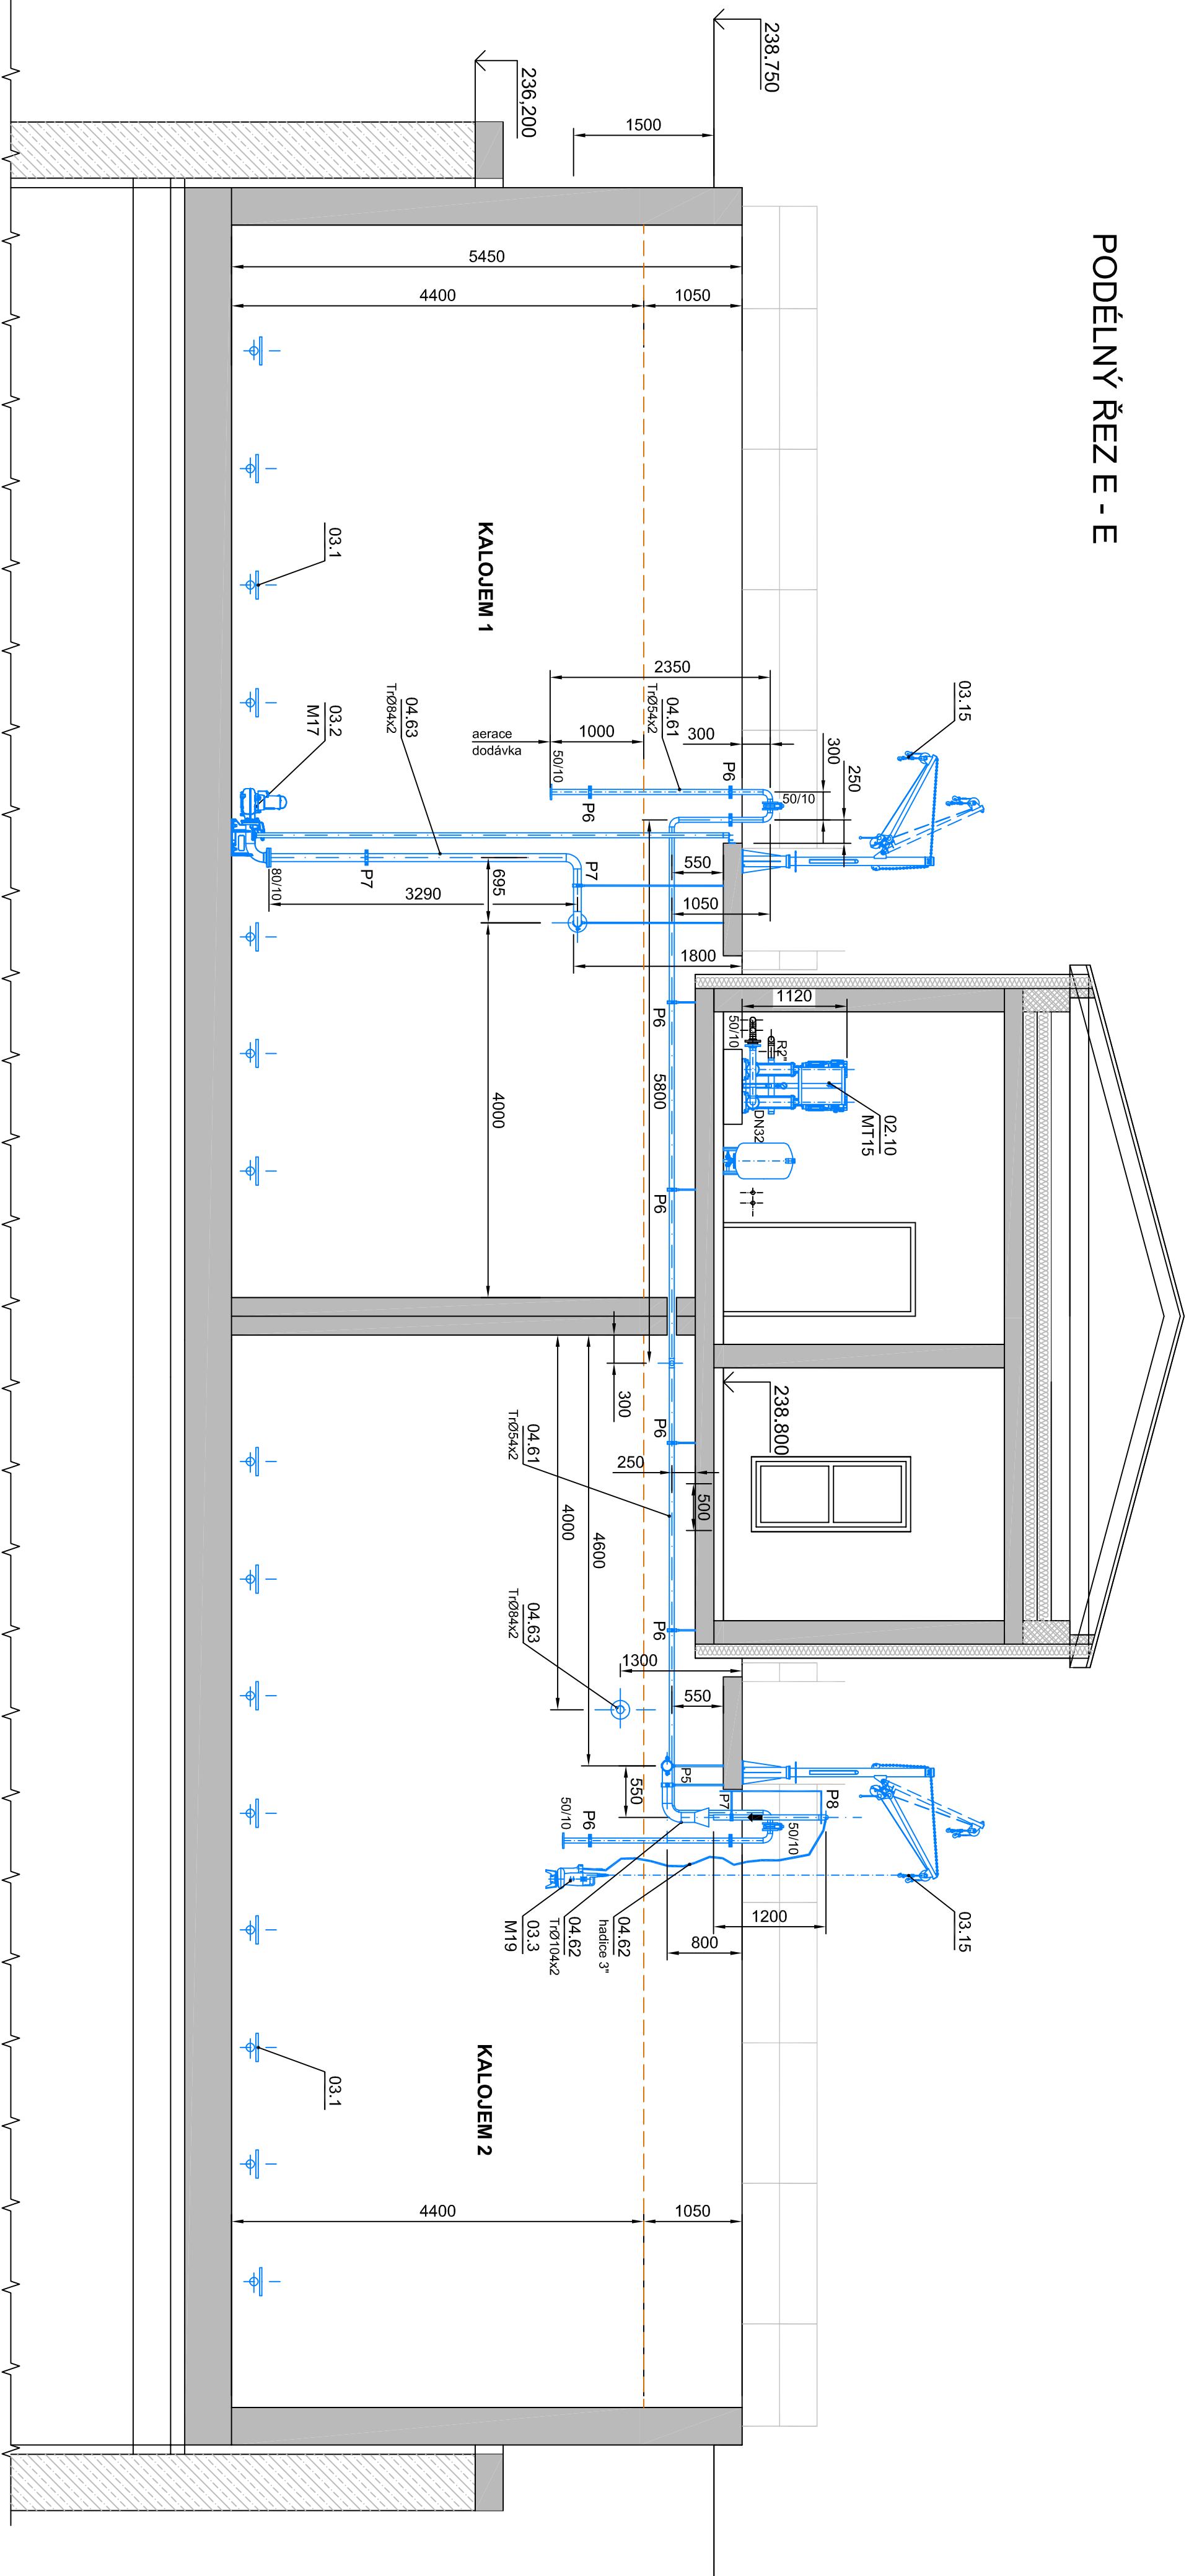

SEZNAM DPS:

- DPS 04.1 Vstupní ČS a mechanické čištění
- DPS 04.2 Biologické čištění
- DPS 04.3 Kalové hospodářství

LEGENDA

- STAVEBNÍ ČÁST
- STROJNĚ-TECHNOLOGICKÁ ČÁST


POZNÁMKA:

- PROJEKTOVÁ DOKUMENTACE NENAHRAZUJE DOKUMENTACI DLE ENSKOU I
- VŘÍTANÉ OTVORY NAD VODOU PO PROSTUPU TECHNOLOGICKÉHO ZAŘÍZENÍ STAVEBNĚ DOTČENIT 80/10.....DN80/PN10

ZMĚNA VÝKRESU:

Č. ZMĚNY	PŘEDMĚT ZMĚNY	ZMĚNU PROVEDL	PODPIS	DATAUM ZMĚNY

D.2 DOKUMENTACE TECHNICKÝCH A TECHNOLOGICKÝCH ZAŘÍZENÍ

		709 00 OSTRAVA - Vystavění 2224/8	
TEL: (+420) 596 633 838 FAX: (+420) 596 633 889		E-MAIL: koneko@koneko.cz	
(+420) 596 664 111		E-MAIL: koneko@koneko.cz	
Investor:		Třetí třetí projekt:	
Statutární místo Opava		Ing. David Popelář	
Akce:		Výpracoval:	
Komárov a Suché Lazce - splašková kanalizace		Ing. Lenka Čapková	
Objekt:		Kontroloval:	
PS 04 Čistírna odpadních vod		Ing. David Popelář	
Základové číslo:		Stupeň:	
3420/DPS-2020		DPS	
Číslo přílohy:		Datum:	
D.2.4.b.7		08/2020	
Archivní číslo:		Tento výkres a jeho přílohy, jsou naším vlastnictvím, nesmí být bez našeho předchozího písemného souhlasu kopírovány, rozmnožovány ani zřetřipeny jiným osobám nebo firmám	
3420_01		1 : 50	