



PŮDORYS 3.NP

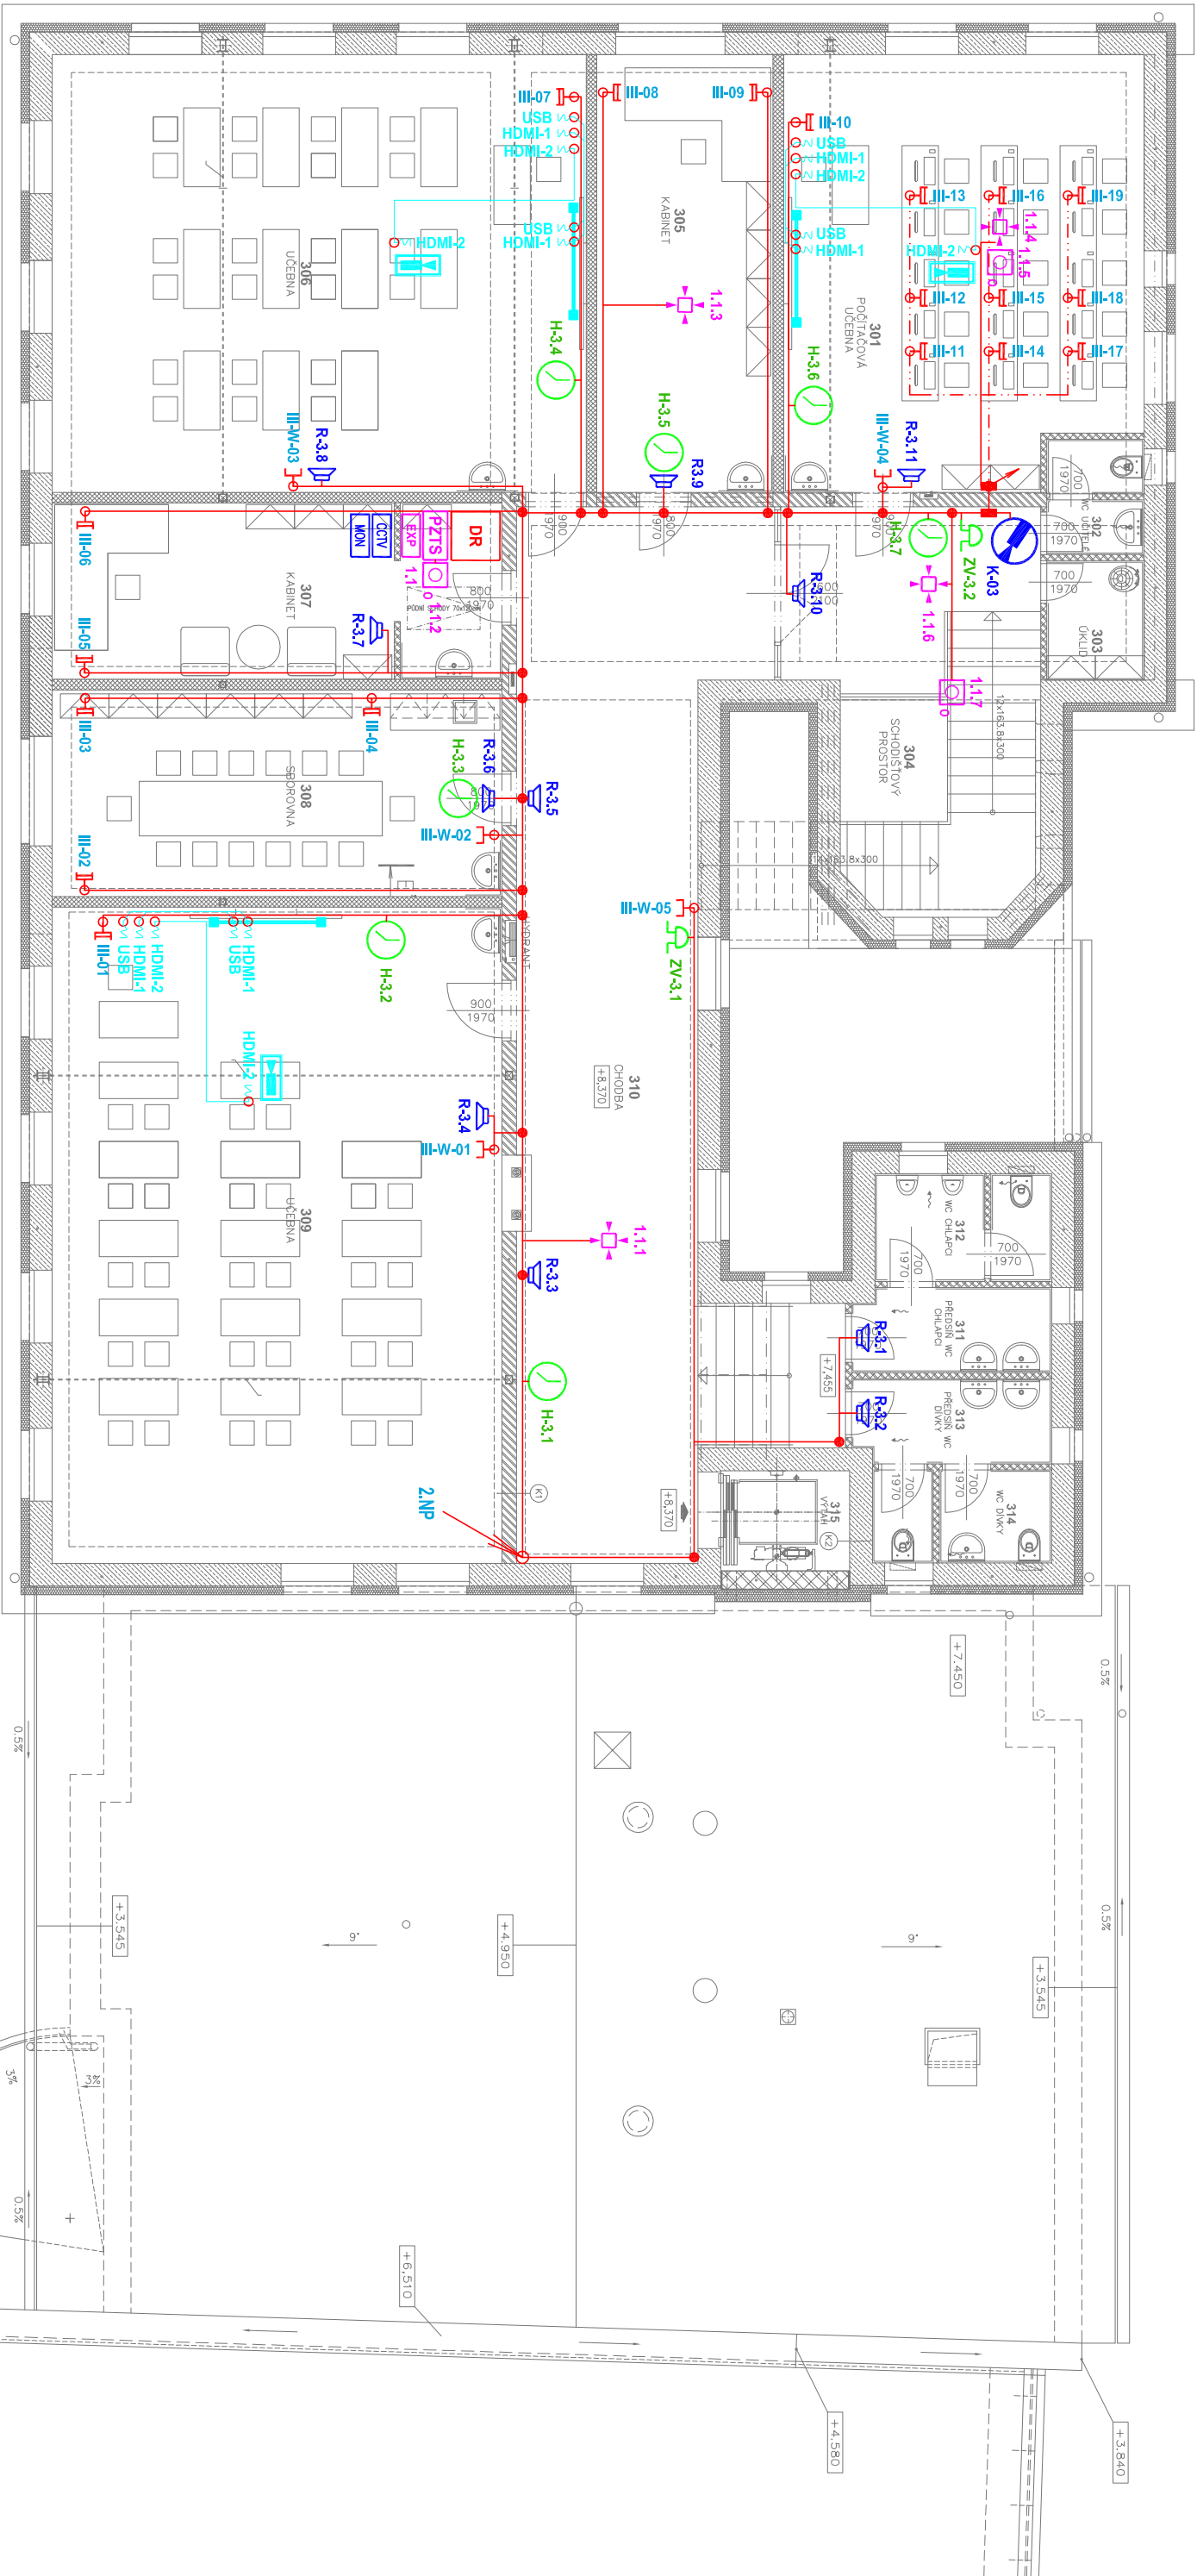

LEGENDA MÍSTNOSTI

NO.	ODN. MÍSTNOSTI	POSM. DRUH. PLOCHY	ZN.	OPR. POVRCHU	POZNÁMKA
315	VÝTĚH	3.50	-	-	

±0,000 = 248.04 m.n.m.

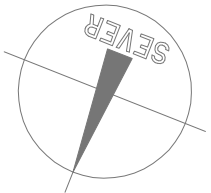

LEGENDA SK:

- DR - DÁVŮV ROZMĚČ
- TU - TELEFONNÍ OŠTĚDVA
- SK - TLK. ROZMĚČ, ROZHRANÍ JIS
- SK - ZÁSUVKA SK 2x RJ-45
- SK - ZÁSUVKA SK 1xRJ-45
- SK - ZÁSUVKA SK 2x RJ-45 PRO STRANOVACÍ SYSTÉM

LEGENDA CCTV:

- DOS - CCTV - DIGITÁLNÍ ZÁZNAM
- KON - CCTV - MONITOR
- KON - CCTV - KAMERA V KOUŘOVÉM KRYTU

LEGENDA DT:

- DT - EL. VÝKATNÝ, DOMACÍ TELEFON
- DT - EL. MAGNETICKÝ ZÁMEK
- DT - NAPÁČECÍ ZDROJ
- DT - AUDIOTELEFON

LEGENDA JČ:

- JČ - HLAVNÍ HODINY
- JČ - JEDNOSTRANNÉ HODINY S OČERKOVÁNÍM
- JČ - ŠKOLNÍ ZVONEK

LEGENDA MR:

- MR - OŠTĚDVA
- MR - MIKROFON STOLNÍ
- MR - REPRODUKTOR NÁSTĚVNÝ

PROJEKTANT	VYPRACOVAL	KONTROLA	SPRÁVA PROJEKTU	SPRÁVA PROJEKTU
ING. ARCH. JAROSCH	JAN KUPEC	A. BUDURA	SPS 1022-1	SPS 1022-1
INVESTOR: STATUTÁRNÍ MĚSTO OPAVA, HORNÍ NÁMĚSTÍ 69, 74626 OPAVA			ČÍSLO ARCHIVNÍ	SPS 1022-1
MÍSTO: OPAVA-KOMÁROV, U ŠKOLY 1			ČÍSLO ZKAZKY	SPS 1022-1
KRAJ: MORAVSKOSLEZSKÝ			ČÍSLO PROJEKTU	DVZS+DPS
ZŠ KOMÁROV – REKONSTRUKCE			DATAUM	10/2020
PŮDORYS 3.NP			MĚRITKO	ČÍSLO VÝKRESU
			1:100	D.1.4h-05