

- STÁVAJÍCÍ VODOVODNÍ POTRUBÍ BEZ ROZLIŠENÍ DRUHU PODZEMNÍ

STÁVAJÍCÍ VODOVODNÍ POTRUBÍ BEZ ROZLIŠENÍ DRUHU PODZEMNÍ

NÁZEV OBJEKTU:		Stavební úpravy KD Zlatníky	
STAVEBNÍK:		Městská část Zlatníky, 6. Května 5222, Zlatníky, 746 01 Opava	
MÍSTO STAVBY:		k.ú. Zlatníky, p.č. 113, 110/1, 110/2, 61/1, 61/5	


VYPRACOVÁL:		Radoslav Vrobel	
ZODP. PROJEKTANT:		Radoslav Vrobel	
OBSAH:		D.1.4.1. Zdravotně technické instalace	
NÁZEV VÝKRESU:		Vodovod 1PP	

MĚŘÍTKO:		FORMÁT:		ČÍSLO VÝKRESU:
1:75		A2		
DATUM:		STUPEŇ PD:		D.1.4.1-1.3
02/2021		DPS		

PRAHA-PROJEKCE.cz

tel.777050752
 tzh@praha-projekce.cz
 www.praha-projekce.cz
 IČO:64620425


Izometrie

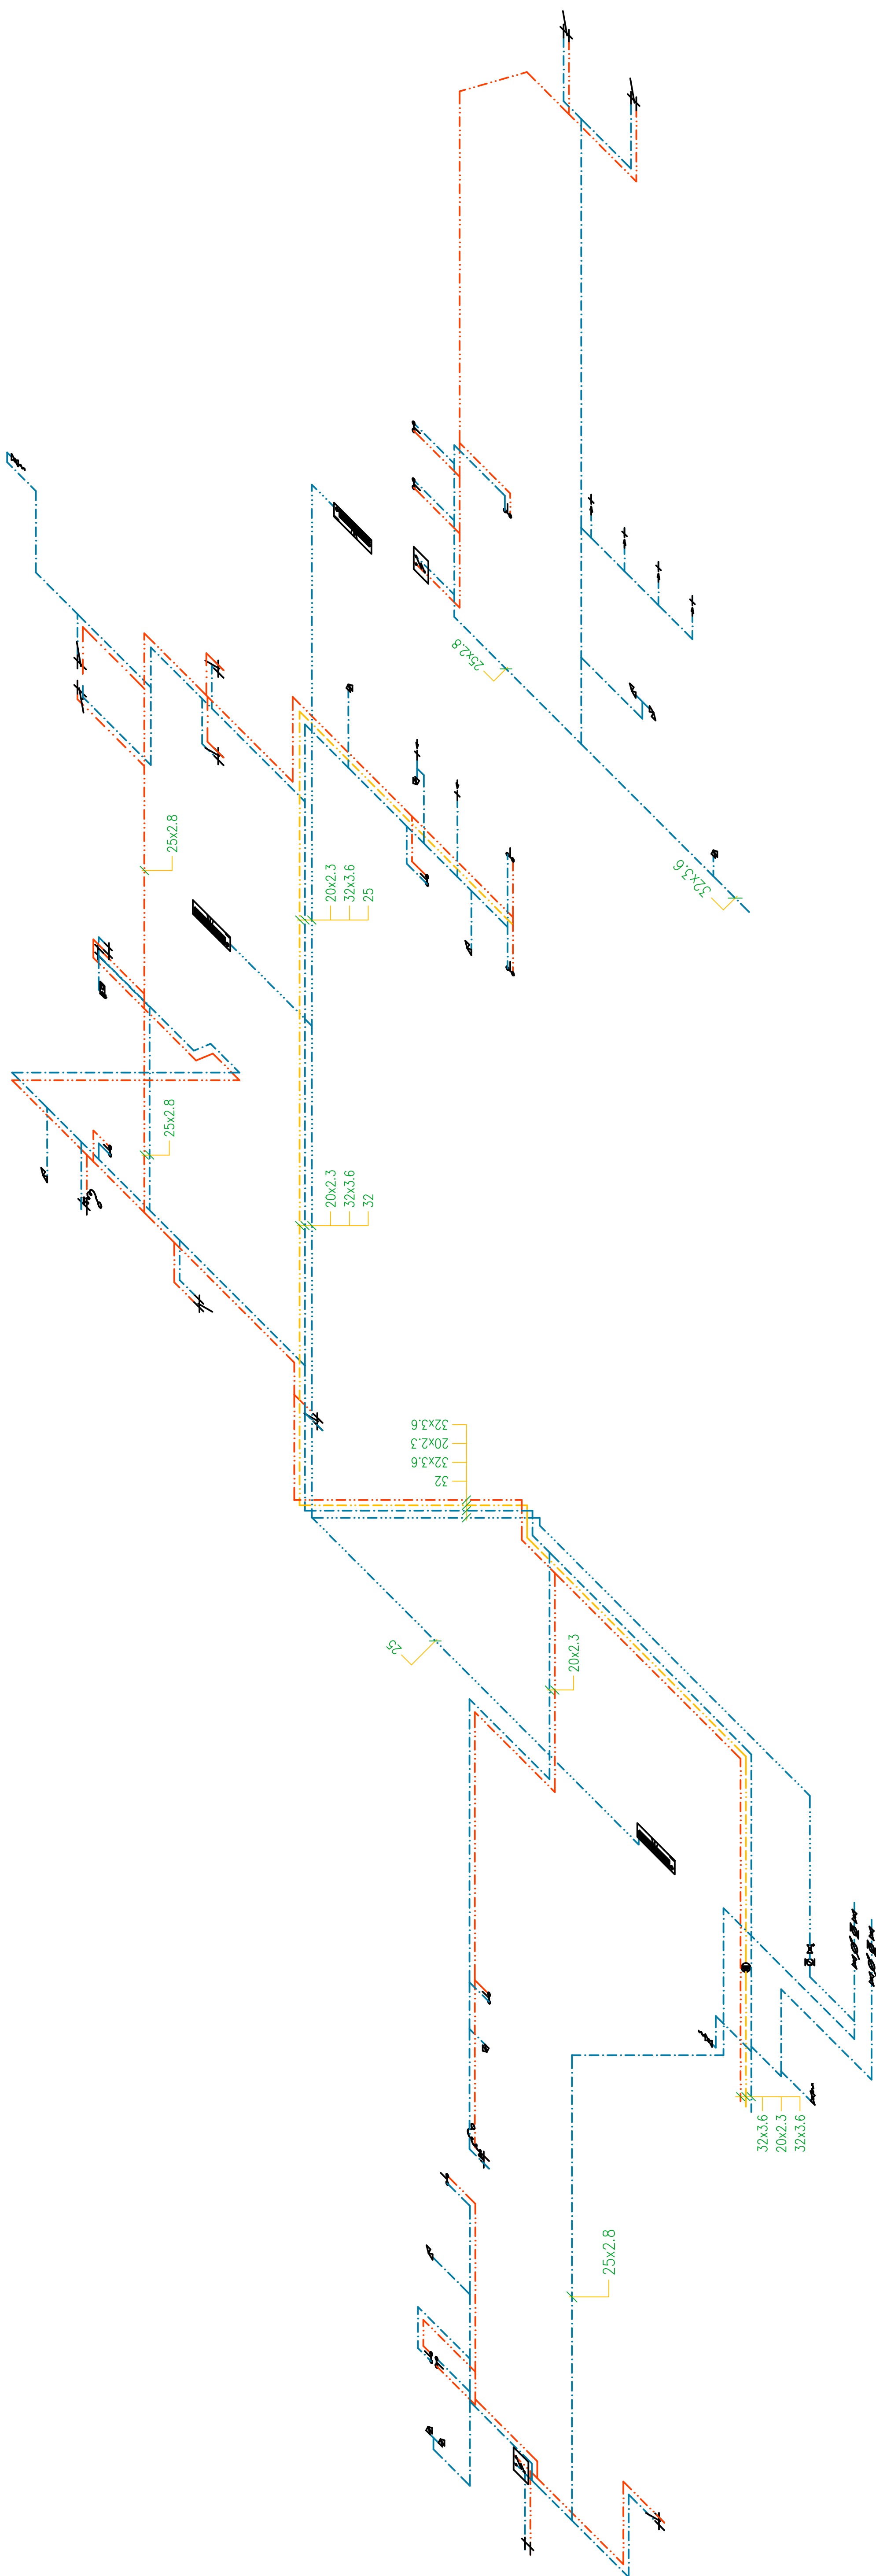

Legenda:

- Baterie—dřezová
- Baterie—dřezová
- Baterie—nástěnná tlaková I
- Baterie—sprchová
- Baterie—stojánková
- Baterie—vývěvka
- čirkulační čerpadlo
- kohout s připojením na hadici
- kohout uzavírací
- kohout uzavírací s vypouštěním
- pračkový ventil
- rohový ventil
- vodoměr
- zapíná klapka
- zásobník/ohříváč/stanice
- Požární hydrant D25/30
- čirkulace
- studená voda
- teplá voda
- požární vodovod

NÁZEV OBJEKTU: Stavební úpravy KD Zlatníky Městská část Zlatníky, 6. Května 52/22, Zlatníky, 746 01 Opava STAVEBNÍK: <

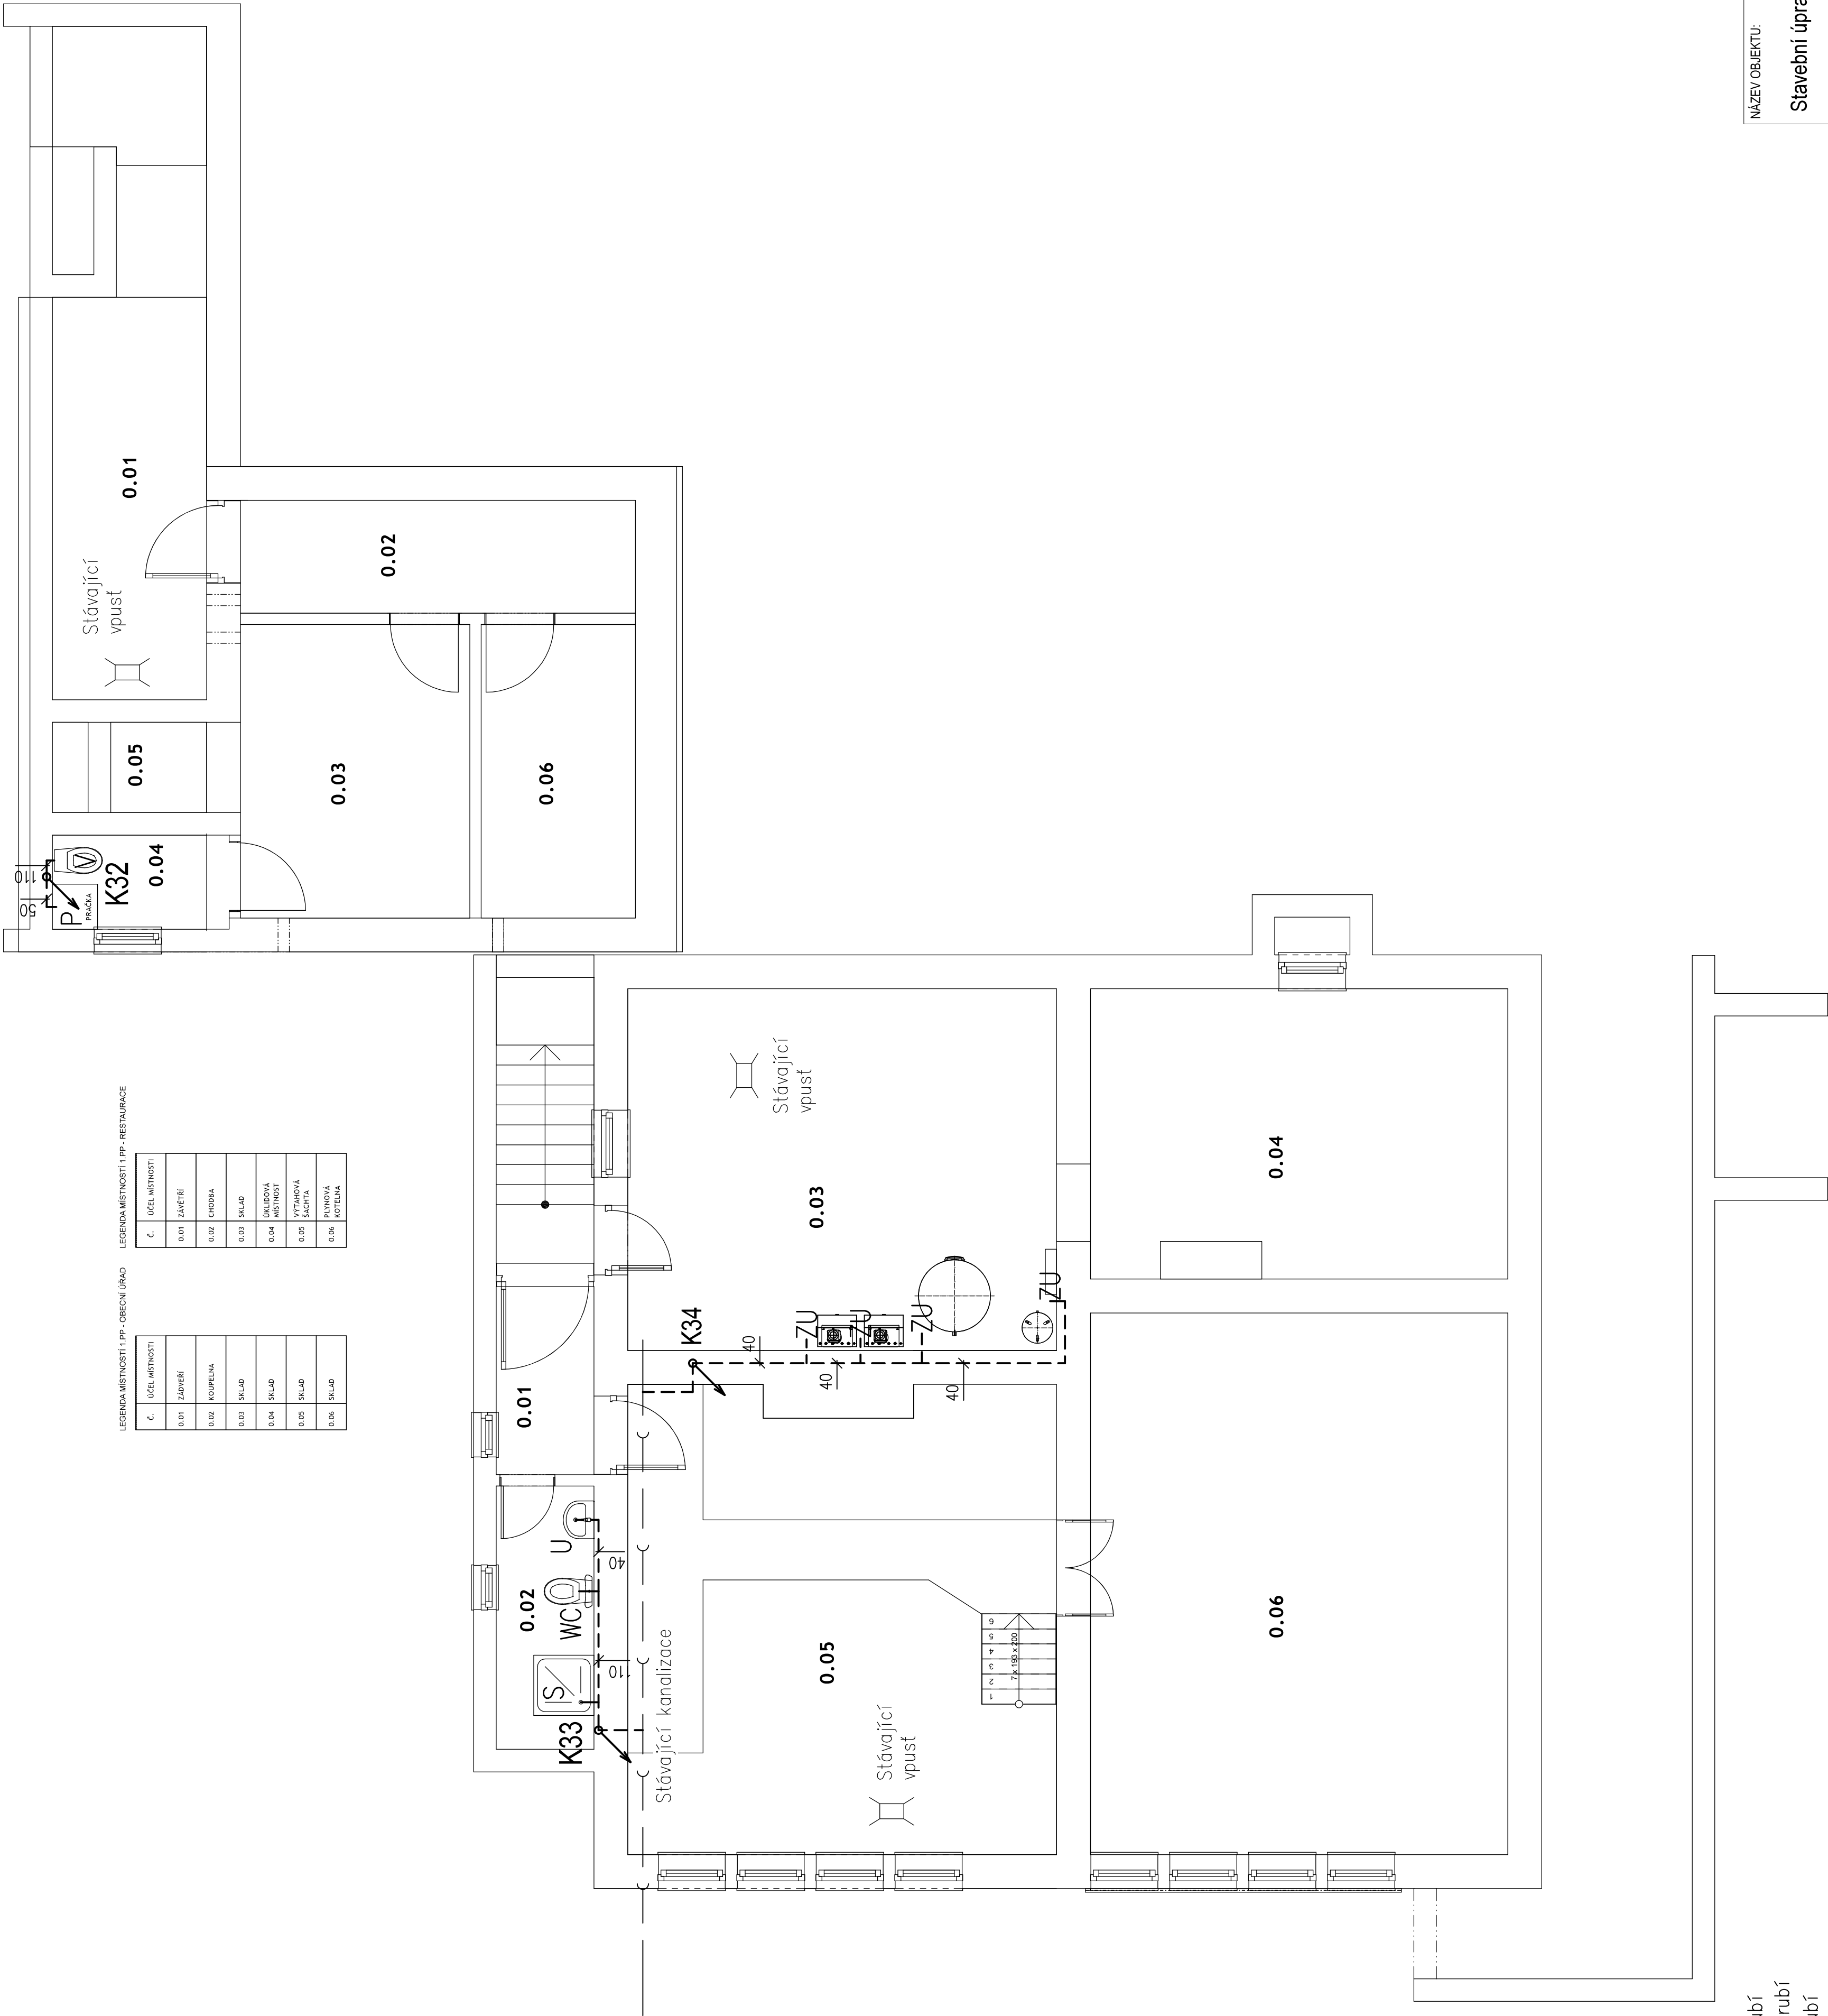





Legenda:

- D Dřez
- K1 Klesající potrubí
- K6 Stoupající potrubí
- T2 Klesající potrubí
- T1 Stoupající potrubí
- D Kuchyňský dřez
- PS Písemné stání
- S Sprcha – vanička bez zátky
- U Umývadlo
- ZU Vlak obecně
- WC WC závěsné APS (Combi)
- WC Záchodová mísa se splachovací nádrží (objem 6 l)
- kanalizace připojovací
-) — kanalizace stávající

NAZEV OBJEKTU:

Stavební úpravy KD Zlatníky

STAVEBNÍK:

Městská část Zlatníky, 6. Května 52/22,
Zlatníky, 746 01 Opava

MÍSTO STAVBY:

k.ú. Zlatníky, p.č. 113, 110/1, 110/2, 61/1, 61/5

VYPRACOVAL:

Radoslav Vrobel

ZODP. PROJEKTANT:

Radoslav Vrobel

OBSAH:

D.1.4.1. Zdravotně technické instalace

NAZEV VÝKRESU:

Kanalizace 1PP

MĚŘÍTKO:

1:75

DATUM:

02/2021

FORMÁT:

A2

STUPEŇ PD:

DPS

ČÍSLO VÝKRESU:

D.1.4.1.56

PRAHA - PROJEKCE.cz


tel. 777 050 752
tzl@praha-projekce.cz
www.praha-projekce.cz
IČO: 64620425


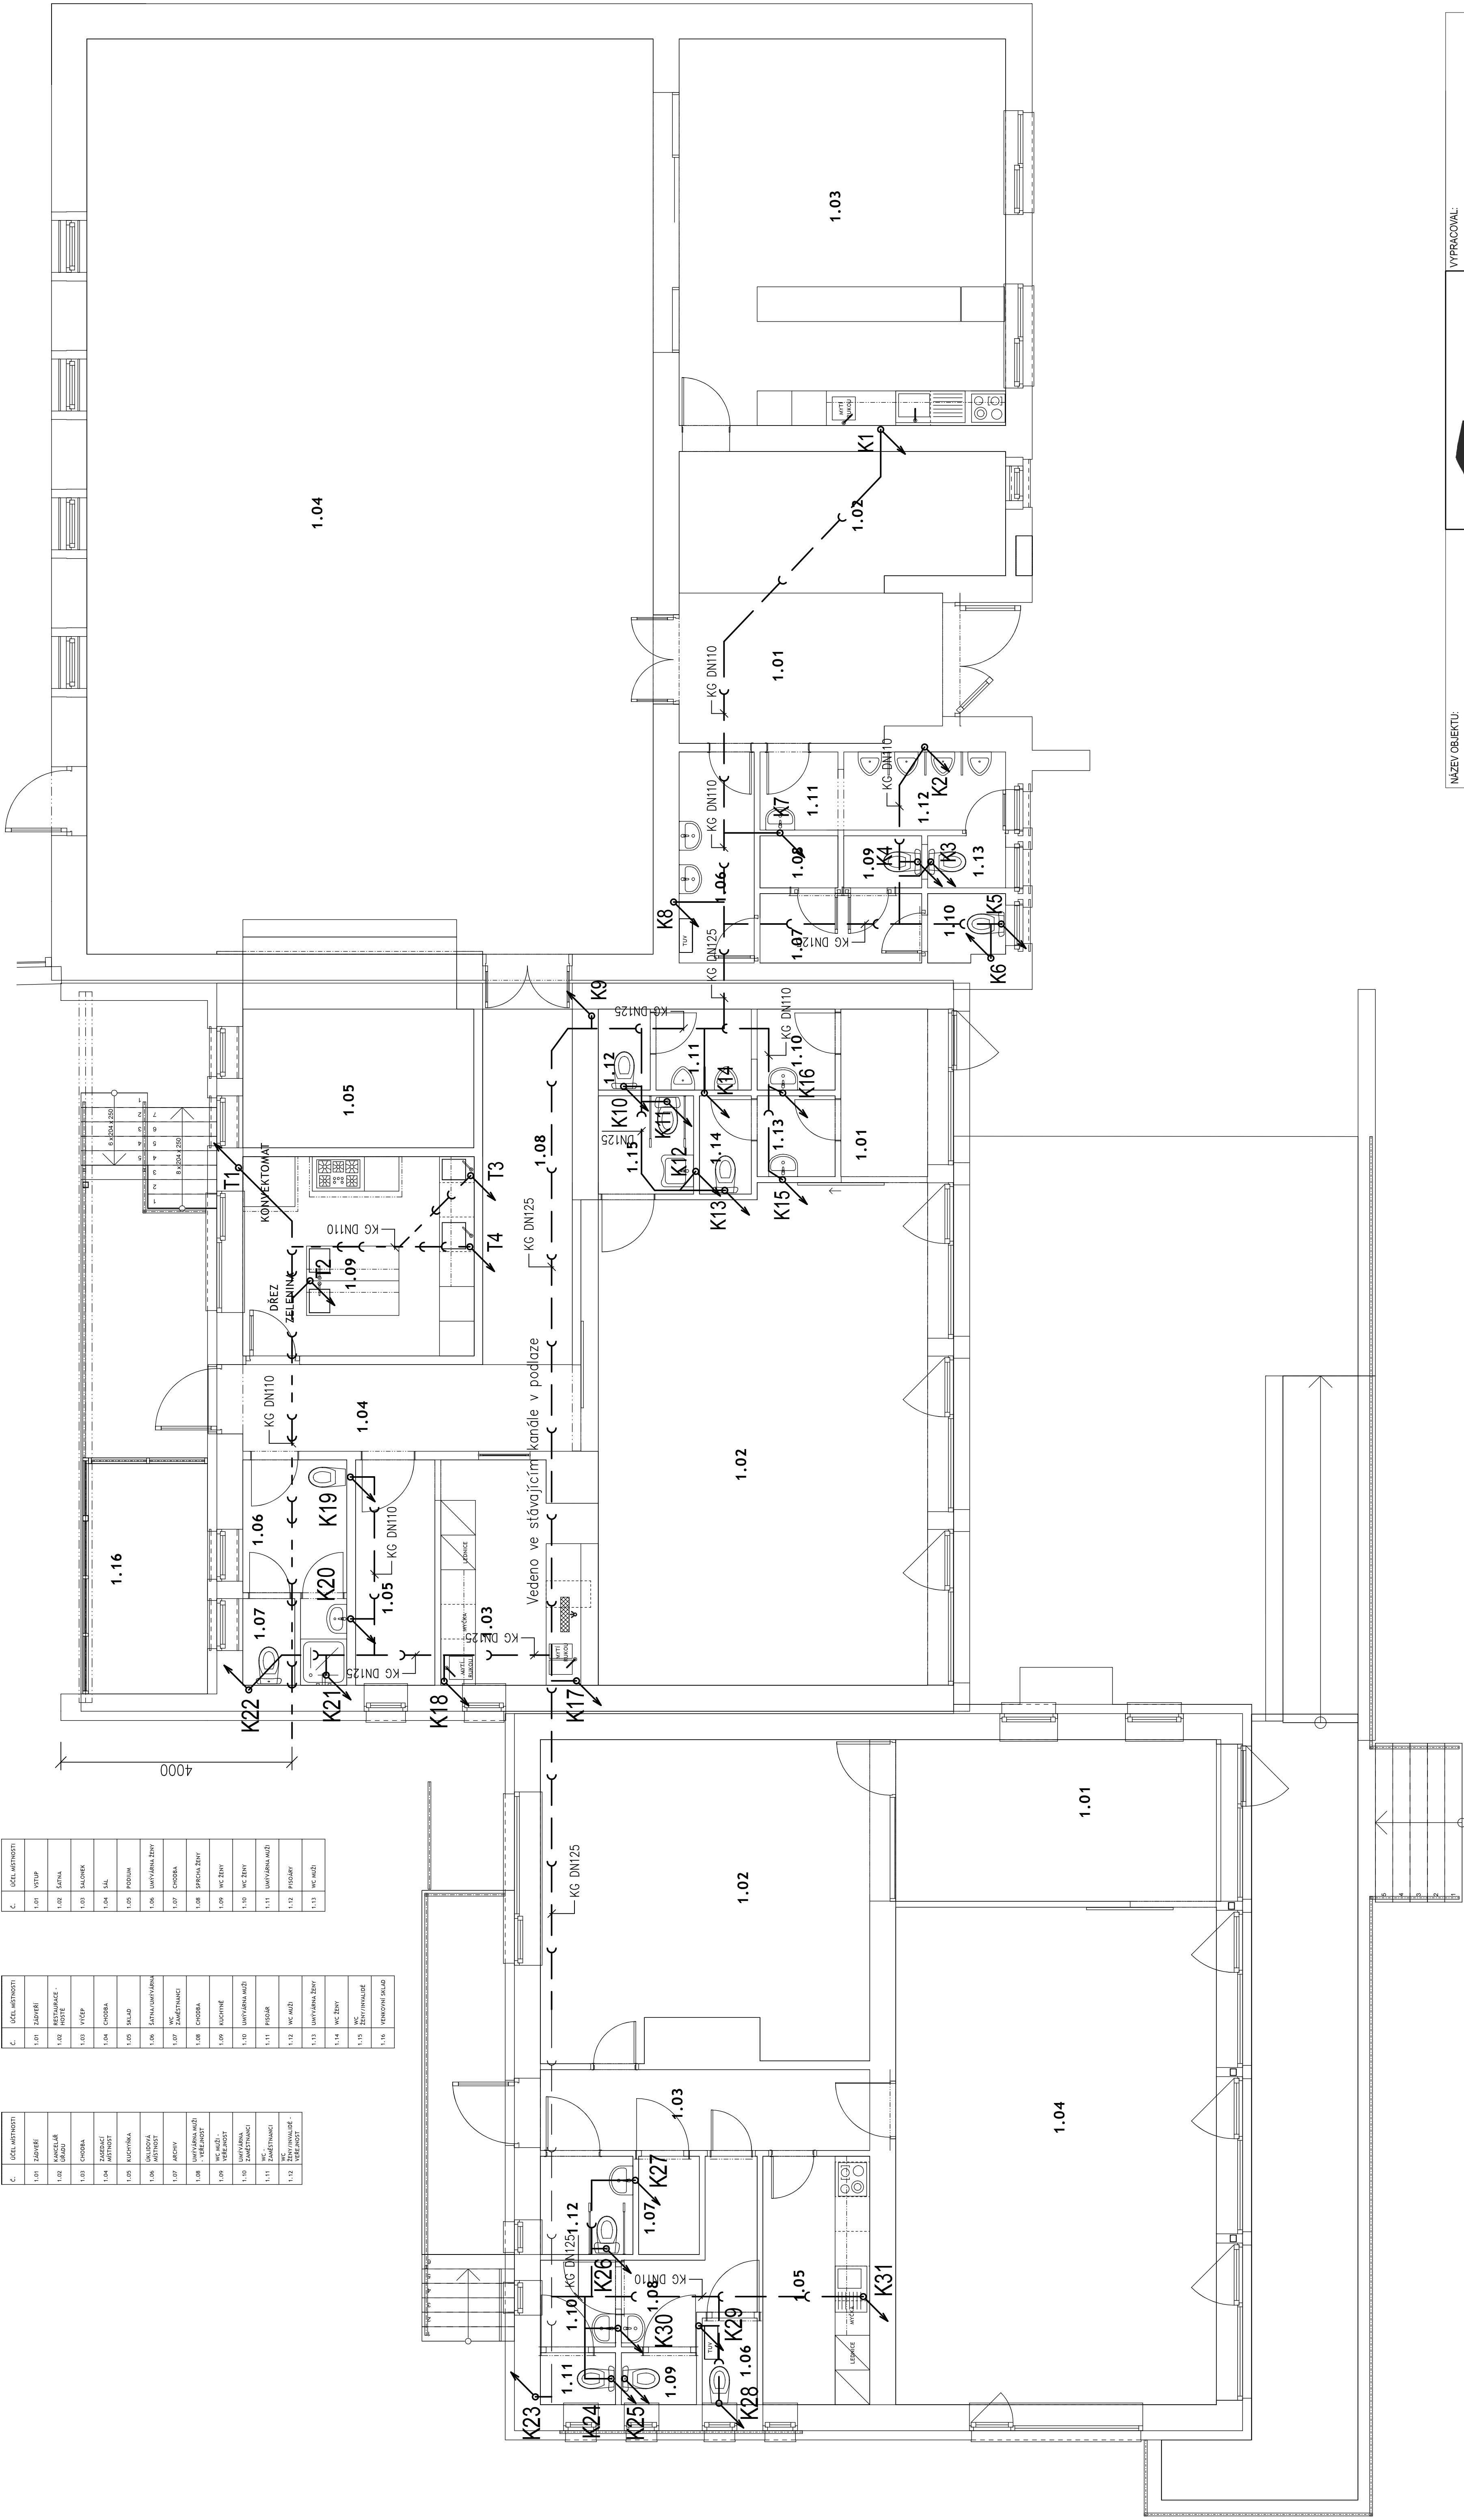


Legenda:

- K7 Klesající potrubí
- K9 Stoupající potrubí
- T3 Klesající potrubí tukové
- T1 Stoupající potrubí tukové
- NOVÉ SPLAŠKOVÁ KANALIZACE
- SPLAŠKOVÁ KANALIZACE
- STAVAJÍCÍ KANALIZAČNÍ TRASA
- NOVÉ SPLAŠKOVÁ KANALIZACE TUKOVÁ

Ležatá kanalizace v základní desce je stávající a pouze orientační, při realizaci je potřeba zjistit, kde přesně vede a přizpůsobit napojení nové ležaté kanalizace a zařízovacích předmětů dle skutečného stavu a dle možnosti napojení

NÁZEV OBJEKTU: Stavební úpravy KD Zlatníky		VYPRACOVAL: Radoslav Vrobel	
STAVEBNÍK: Městská část Zlatníky, 6. Května 5222, Zlatníky, 746 01 Opava		ZODP. PROJEKTANT: Radoslav Vrobel	
MÍSTO STAVBY: k.ú. Zlatníky, p.č. 113, 110/1, 110/2, 61/1, 61/5		OBSAH: D.1.4.1. Zdravotně technické instalace	
MÍSTO STAVBY: k.ú. Zlatníky, p.č. 113, 110/1, 110/2, 61/1, 61/5		NÁZEV VÝKRESU: Kanalizace základní deska	
MÍSTO STAVBY: k.ú. Zlatníky, p.č. 113, 110/1, 110/2, 61/1, 61/5		MÉRITKO: 1:75	
MÍSTO STAVBY: k.ú. Zlatníky, p.č. 113, 110/1, 110/2, 61/1, 61/5		DATUM: 02/2021	
MÍSTO STAVBY: k.ú. Zlatníky, p.č. 113, 110/1, 110/2, 61/1, 61/5		FORMÁT: A2	
MÍSTO STAVBY: k.ú. Zlatníky, p.č. 113, 110/1, 110/2, 61/1, 61/5		DPS: D.1.4.1-58	

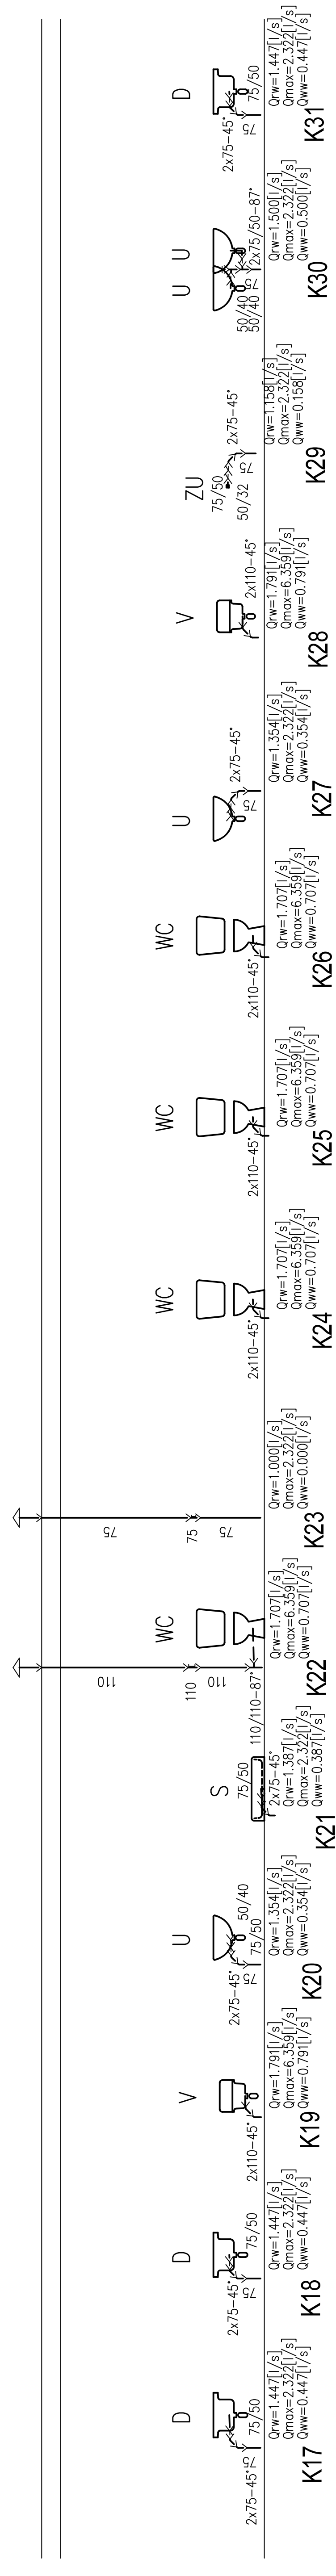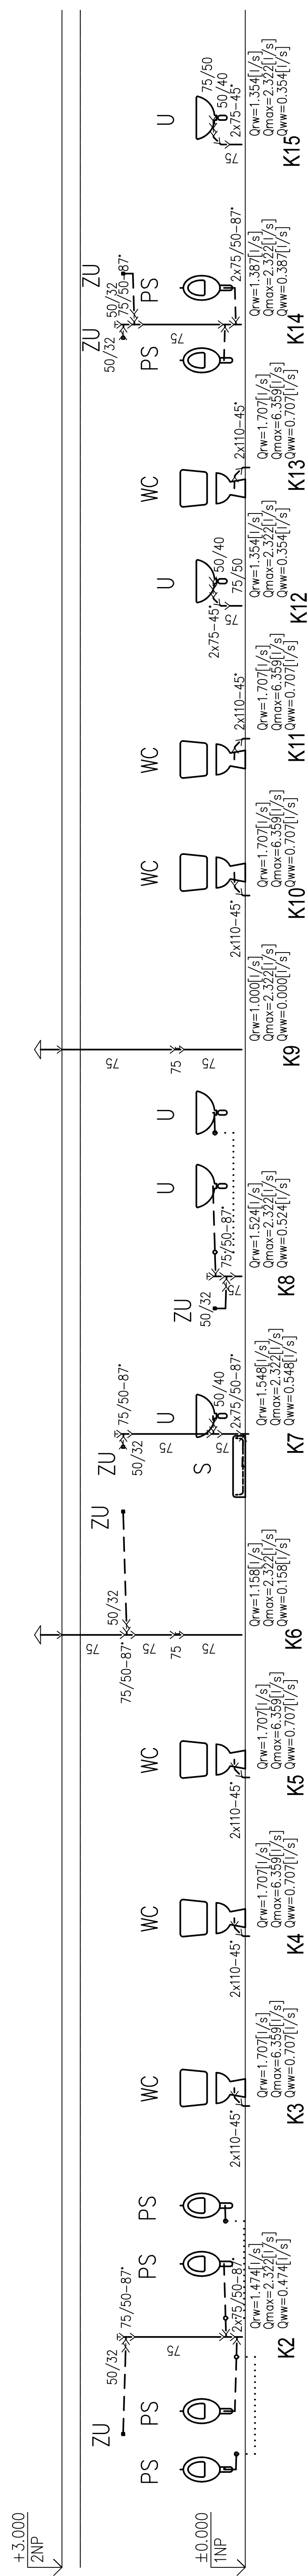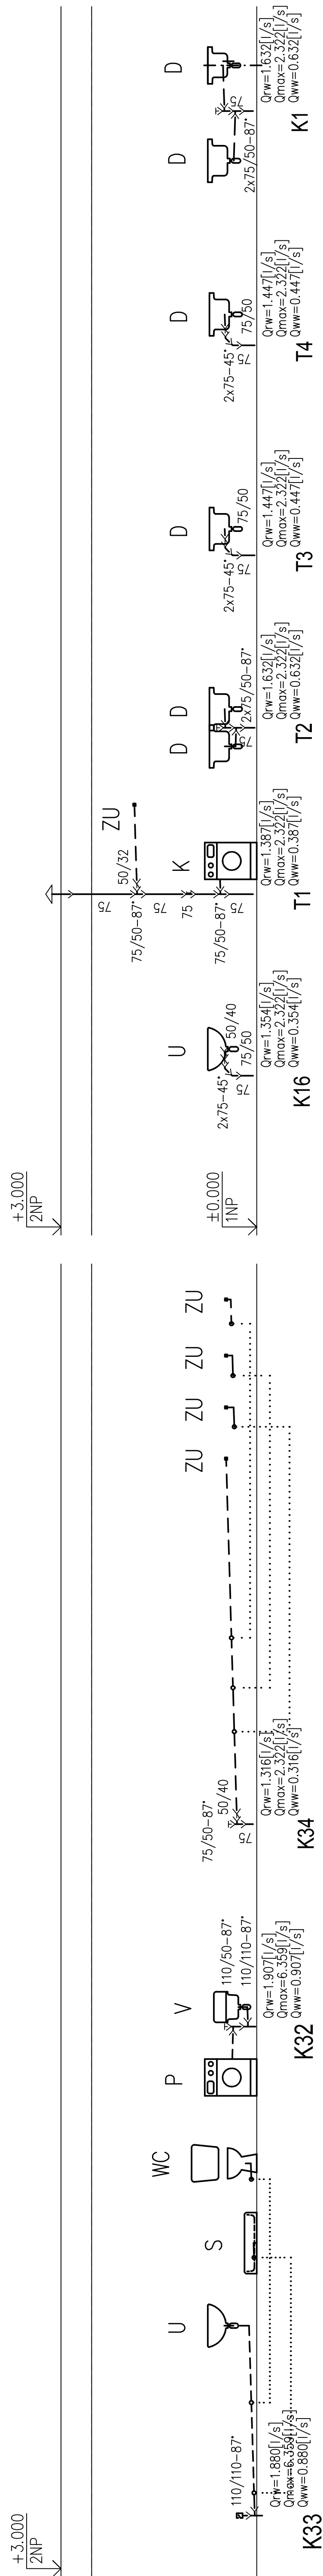

Legenda:

Dřez
Keramická volně stojící nebo závěsná výlečka DN100

Konvektomat
Kuchyňský dřez
Automatická pračka
Pisoárové stání
Sprcha – vanička b

Umyvadlo
Vtok obecně pro VZT
Záchodová mísa se splachovací nádržíkou
Nesouosá redukce
Redukce krátká

Zátka
Čisticí tvarovka
Čisticí tvarovka
Koleno
Jednoduchá odbočka
Větrací hlavice
Přívzdušovací ventil
Přímá trouba
Přímá trouba
Kanalizace připojovací

NÁZEV OBJEKTU:		Stavební úpravy KD Zlatníky	
STAVEBNÍK:		Městská část Zlatníky, 6. Května 5222, Zlatníky, 746 01 Opava	
MÍSTO STAVBY:		k.ú. Zlatníky, p.č. 113, 110/1, 110/2, 61/1, 61/5	
VÝPRAVČOVÁNÍ:		Radoslav Vrobel	
ZODP. PROJEKTANT:		Radoslav Vrobel	
OBSAH:		D.1.4.1. Zdravotní technické instalace	
NÁZEV VÝKRESU:		Kanalizační řez	
MĚŘÍTKO:		FORMÁT:	
1:75		A2	
DATUM:		STUPEN PŘÍ:	
02/2021		DPS	
tel:7777050762		ČÍSLO VÝKRESU:	
tz@praha-projekce.cz		D.1.4.1-59	
www.praha-projekce.cz			
ICO:64620425			