



POZNÁMKA

TECHNICKÝ POSTUP OSAZENÍ PREFA STROPNÍCH PANELŮ – VZ. VČ.: LNP – SKLADBA A TVAR STŘEPU

PREFA PRVKY STROPNÍ KONSTRUKCE


QZN.	Typ	ROZMĚR (mm)	POČET	POZNÁMKA
D1	PŘEDPÁTY STROPNÍ PANEL	1200/500/165	29	podoboznamy: Mas.mn = 38,05 kN/m/1,2m
D2	PŘEDPÁTY STROPNÍ PANEL	600/500/165	4	podoboznamy: Mas.mn = 38,05 kN/m/1,2m
D2a	PŘEDPÁTY STROPNÍ PANEL	600/1700/165	1	OTR + OCEL. VÝKLAD. PRO LÚŽENÍ
D2b	PŘEDPÁTY STROPNÍ PANEL	600/2900/165	1	OTR + OCEL. VÝKLAD. PRO LÚŽENÍ
D3	PŘEDPÁTY STROPNÍ PANEL	1200/4100/165	10	podoboznamy: Mas.mn = 38,05 kN/m/1,2m
D3a	PŘEDPÁTY STROPNÍ PANEL	1200/4100/165	9	podoboznamy: Mas.mn = 38,05 kN/m/1,2m
D4	PŘEDPÁTY STROPNÍ PANEL	600/4100/165	1	podoboznamy: Mas.mn = 38,05 kN/m/1,2m
D5	PŘEDPÁTY STROPNÍ PANEL	1200/2900/165	7	podoboznamy: Mas.mn = 38,05 kN/m/1,2m
D6	STROPNÍ DESKY	1190/290/80	5	podoboznamy: Mas.mn = 38,05 kN/m/1,2m
V1	OCELOVÁ VÝKLADKA	HEB 160 / 4100	2 ks	HMOTNOST 1ks: 174,66 kg
V2	OCELOVÁ VÝKLADKA	HEB 120 / 1700	2	HMOTNOST 1ks: 45,29 kg

POZN.: Mas.mn. (kN/m/1,2m) – MOMENT NA VĚŽÍ ŠÍŘKY TRHLIN 0,2mm

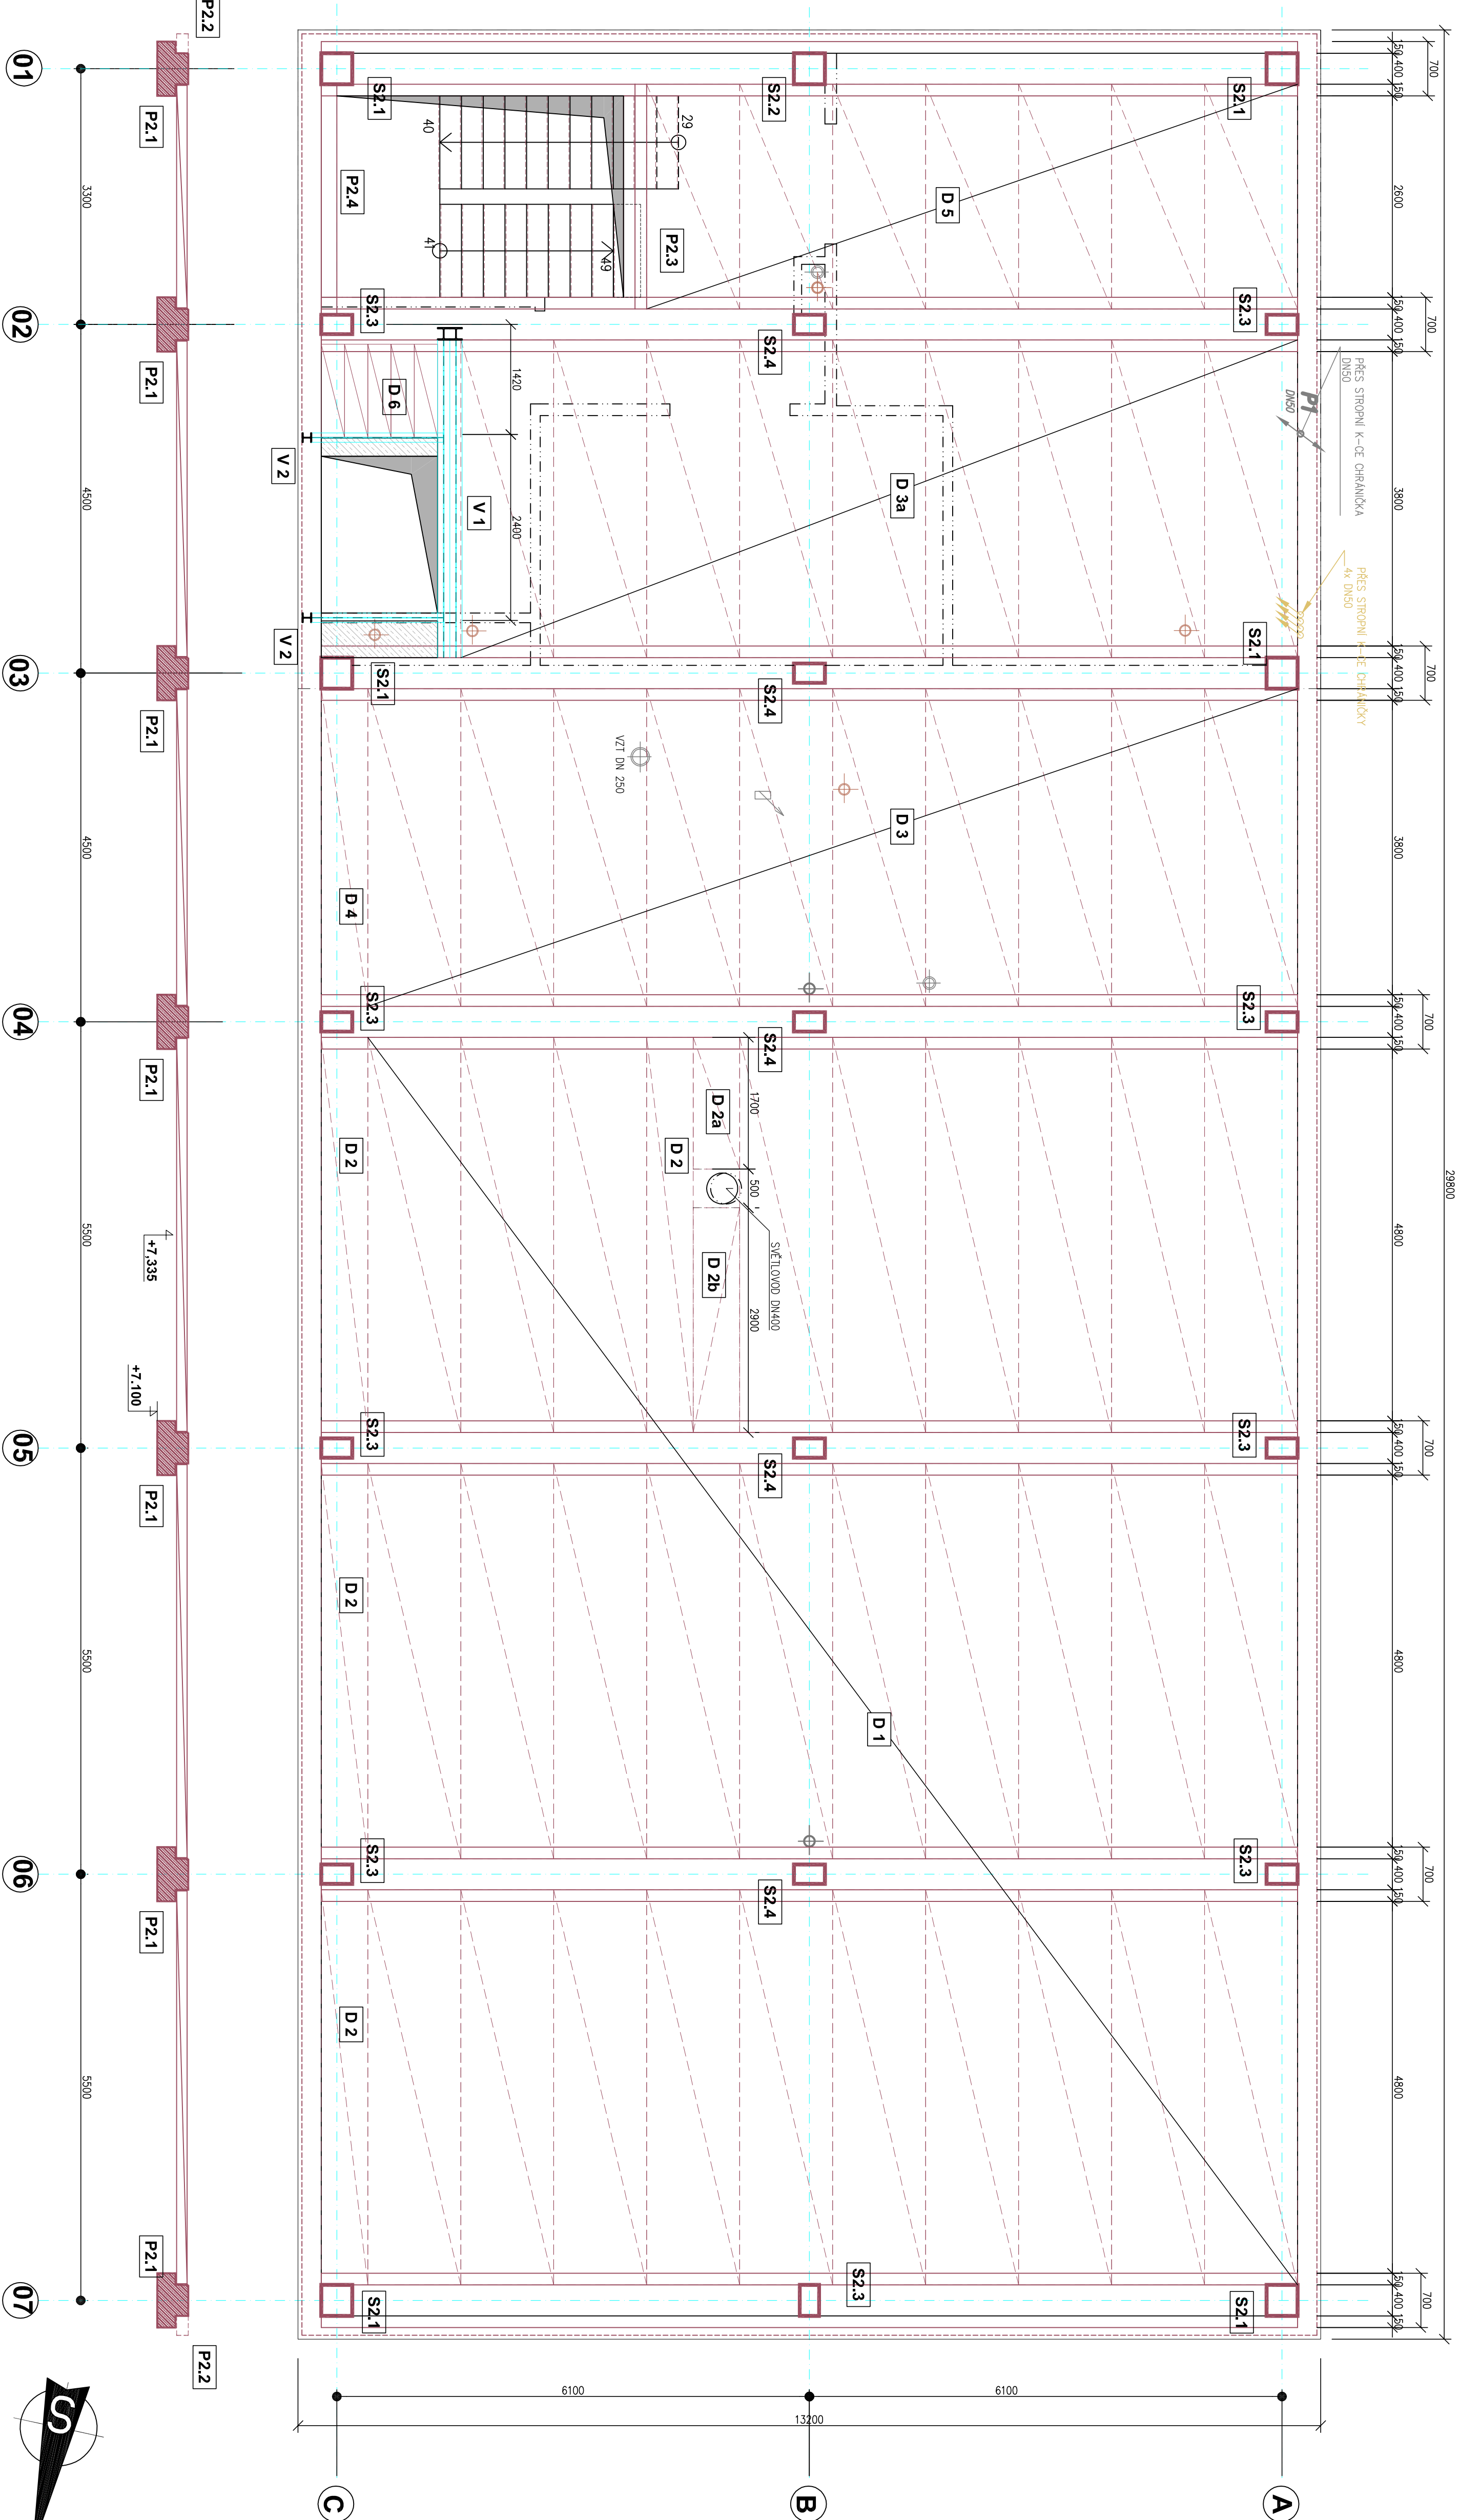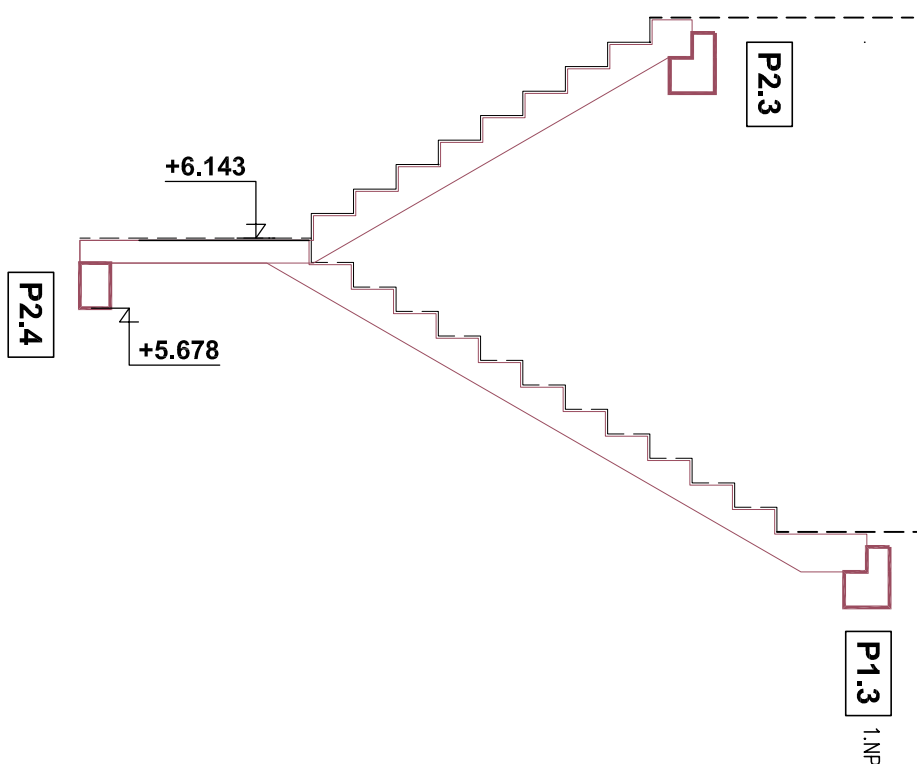


TVAR PREFA KONSTRUKCI

1/ PRŮVLAKY P2.1

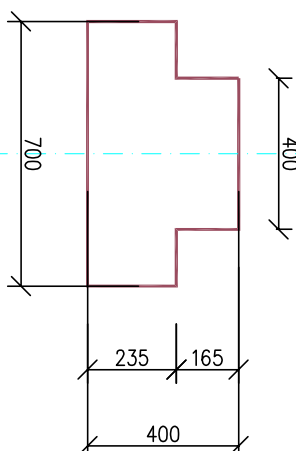


2/ OBVODOVÁ ZTUŽIDLA P2.2

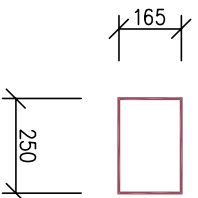


6/ SLOUPY


S2.1 SLOUP OBVODOVÝ ROHOVÝ 6 ks

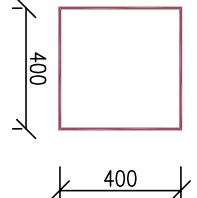


S2.3 SLOUP OBVODOVÝ PRŮBĚŽNÝ 9 ks

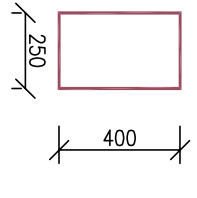


S2.2 SLOUP OBVODOVÝ PRŮBĚŽNÝ 1 ks

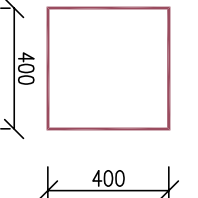


S2.4 SLOUP VNIŘNÍ 5 ks

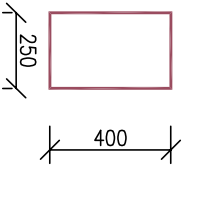

3/ PRŮVLAK PODEŠTĚ SCHODIŠTĚ P2.3

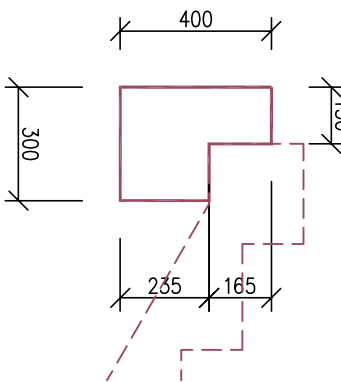


4/ PRŮVLAK MEZIPODEŠTĚ SCHODIŠTĚ P2.4

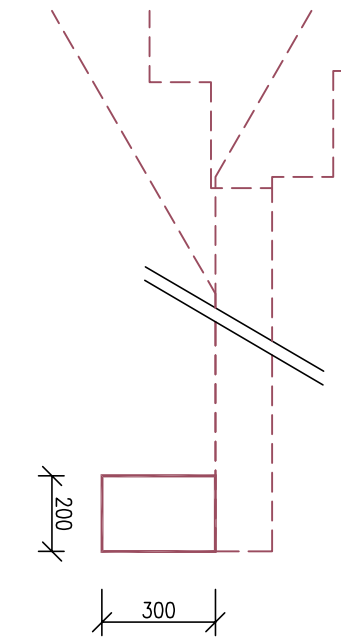

HRANA BOURANÝCH KONSTRUKCÍ 1.PP:
251,050 = - 0,400

± 0,000 = 251,450 PODLAHA 1.NP

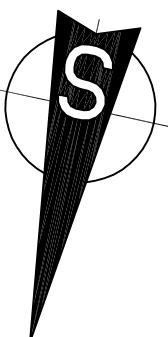

D 01.1.2 STAVEBNĚ KONSTRUKČNÍ ŘEŠENÍ	
PROJEKTANT PRŮJEKT:	INC. BLANKA LUDMILA, OTVÁŘ. 32, 746 01 OTVÁŘ KONTAKT: +420 608 771 203
VERZE:	INC. BLANKA LUDMILA
STAVBA:	OPAVA - KYLEŠOVICE NOVOSTAVBA HASIČSKÉ ZBRŮJNICE
OBJEKT:	SO 01 HASIČSKÁ ZBRŮJNICE
MAKET VÝKRESU:	2.NP - SKLADBA A TVAR STŘEPU
VERZE:	1 : 50 D 01.1.2/ 05
EM 2017 - 145	UNOR 2020