



PŮDORYS 1. N.P. - STÁVAJÍCÍ STAV

TABULKA MÍSTNOSTI 1. NP						
ČÍSLO	JMÉNO	[m	PLOCHA 2	PODLAHA	STĚNY	POZNÁMKA
1.01	SCHODIŠTĚ		41,53	DLAŽBA KERAMICKÁ	MALBA KLHOVÁ	
1.02	SCHODIŠTĚ		40,87	DLAŽBA KERAMICKÁ	MALBA KLHOVÁ	
1.03	CHODBA		187,77	DLAŽBA KERAMICKÁ	MALBA KLHOVÁ	
1.04	ZÁDĚŘI		7,36	DLAŽBA KERAMICKÁ	MALBA KLHOVÁ	
1.05	VSTUPNÍ HALA		72,83	DLAŽBA KERAMICKÁ	MALBA KLHOVÁ	
1.06	CHODBA		53,72	POVLAK PVC	MALBA KLHOVÁ	SOKLIK PVC
1.07	CHODBA		52,02	POVLAK PVC	MALBA KLHOVÁ	SOKLIK PVC
1.08	KANCELÁŘ VEDOUČHO ODBORU		20,52	KOBEREC PRIMA VERA	MALBA KLHOVÁ	SOKLIK PVC
1.09	SEKRETARIÁT		20,84	KOBEREC PRIMA VERA	MALBA KLHOVÁ	SOKLIK KOBEREC
1.10	KANCELÁŘ		20,84	KOBEREC PRIMA VERA	MALBA KLHOVÁ	SOKLIK KOBEREC
1.11	KANCELÁŘ		20,84	KOBEREC PRIMA VERA	MALBA KLHOVÁ	SOKLIK KOBEREC
1.12	KANCELÁŘ		20,84	KOBEREC PRIMA VERA	MALBA KLHOVÁ	SOKLIK KOBEREC
1.13	KANCELÁŘ		19,54	KOBEREC PRIMA VERA	MALBA KLHOVÁ	SOKLIK KOBEREC
1.14	KANCELÁŘ		13,86	KOBEREC PRIMA VERA	MALBA KLHOVÁ	SOKLIK KOBEREC
1.15	KANCELÁŘ		13,85	KOBEREC PRIMA VERA	MALBA KLHOVÁ	SOKLIK KOBEREC
1.16	KANCELÁŘ		13,85	KOBEREC PRIMA VERA	MALBA KLHOVÁ	SOKLIK KOBEREC
1.17	KANCELÁŘ		13,86	KOBEREC PRIMA VERA	MALBA KLHOVÁ	SOKLIK KOBEREC
1.18	KANCELÁŘ		13,77	KOBEREC PRIMA VERA	MALBA KLHOVÁ	SOKLIK KOBEREC
1.19	STROJOVNÁ VÝTAHU		8,47	DLAŽBA KERAMICKÁ	MALBA KLHOVÁ	
1.20	PŘEDSÍŇKA		4,49	DLAŽBA KERAMICKÁ	MALBA KLHOVÁ	
1.21	OKLID. KOMORA		2,04	DLAŽBA KERAMICKÁ	MALBA KLHOVÁ	
1.22	WC IMOBILNI		4,3	DLAŽBA KERAMICKÁ	MALBA KLHOVÁ	
1.23	WC ŽENY		10,53	DLAŽBA KERAMICKÁ	MALBA KLHOVÁ	
1.24	PŘEDSÍŇKA		8,41	DLAŽBA KERAMICKÁ	MALBA KLHOVÁ	KERAM. SOKLIK ZAOLBNÝ
1.25	WC ŽENY		15,1	DLAŽBA KERAMICKÁ	OBKLAD 2000	KERAM. SOKLIK ZAOLBNÝ
1.26	KUCHYNKA		13,37	POVLAK PVC	MALBA KLHOVÁ	SOKLIK PVC
1.27	INFORMATIKA – SERVY		10,22	PVC ANTISTATIK	MALBA KLHOVÁ	SOKLIK PVC
1.28	KANCELÁŘ		46,23	KOBEREC PRIMA VERA	MALBA KLHOVÁ	SOKLIK KOBEREC
1.29	KANCELÁŘ		40,52	KOBEREC PRIMA VERA	MALBA KLHOVÁ	SOKLIK KOBEREC
1.30	KANCELÁŘ		57,91	KOBEREC PRIMA VERA	MALBA KLHOVÁ	SOKLIK KOBEREC
1.31	KANCELÁŘ		40,51	KOBEREC PRIMA VERA	MALBA KLHOVÁ	SOKLIK KOBEREC
1.32	KANCELÁŘ		40,9	KOBEREC PRIMA VERA	MALBA KLHOVÁ	SOKLIK KOBEREC
1.33	KANCELÁŘ		23,23	KOBEREC PRIMA VERA	MALBA KLHOVÁ	SOKLIK KOBEREC
1.34	KUCHYNKA		13,03	POVLAK PVC	MALBA KLHOVÁ	SOKLIK PVC
1.35	INFORMATIKA – SERVY		9,94	PVC ANTISTATIK	MALBA KLHOVÁ	SOKLIK PVC
1.36	PŘEDSÍŇKA		3,45	DLAŽBA KERAMICKÁ	OBKLAD 1800	
1.37	WC MUŽI		4,27	DLAŽBA KERAMICKÁ	OBKLAD 1800	
1.38	CHODBA		4,57	DLAŽBA KERAMICKÁ	OBKLAD 1800	
1.39	SPRCHY		11,68	DLAŽBA KERAMICKÁ	OBKLAD 1800	
1.40	PŘEDSÍŇKA		8,51	DLAŽBA KERAMICKÁ	OBKLAD 1800	
1.41	WC MUŽI		13,22	DLAŽBA KERAMICKÁ	OBKLAD 1800	
1.42	SKLAD		13,44	POVLAK PVC	OBKLAD 1800	SOKLIK PVC
1.43	KANCELÁŘ		13,86	KOBEREC PRIMA VERA	MALBA KLHOVÁ	SOKLIK KOBEREC
1.44	KANCELÁŘ		13,86	KOBEREC PRIMA VERA	MALBA KLHOVÁ	SOKLIK KOBEREC
1.45	KANCELÁŘ		13,86	KOBEREC PRIMA VERA	MALBA KLHOVÁ	SOKLIK KOBEREC
1.46	KANCELÁŘ		13,86	KOBEREC PRIMA VERA	MALBA KLHOVÁ	SOKLIK KOBEREC
1.47	KANCELÁŘ		13,86	KOBEREC PRIMA VERA	MALBA KLHOVÁ	SOKLIK KOBEREC
1.48	KANCELÁŘ		20,6	KOBEREC PRIMA VERA	MALBA KLHOVÁ	SOKLIK KOBEREC
1.49	KANCELÁŘ		20,6	KOBEREC PRIMA VERA	MALBA KLHOVÁ	SOKLIK KOBEREC
1.50	KANCELÁŘ		20,6	KOBEREC PRIMA VERA	MALBA KLHOVÁ	SOKLIK KOBEREC
1.51	KANCELÁŘ		20,6	KOBEREC PRIMA VERA	MALBA KLHOVÁ	SOKLIK KOBEREC
1.52	KANCELÁŘ		20,6	KOBEREC PRIMA VERA	MALBA KLHOVÁ	SOKLIK KOBEREC
1.53	KANCELÁŘ		20,57	KOBEREC PRIMA VERA	MALBA KLHOVÁ	SOKLIK KOBEREC

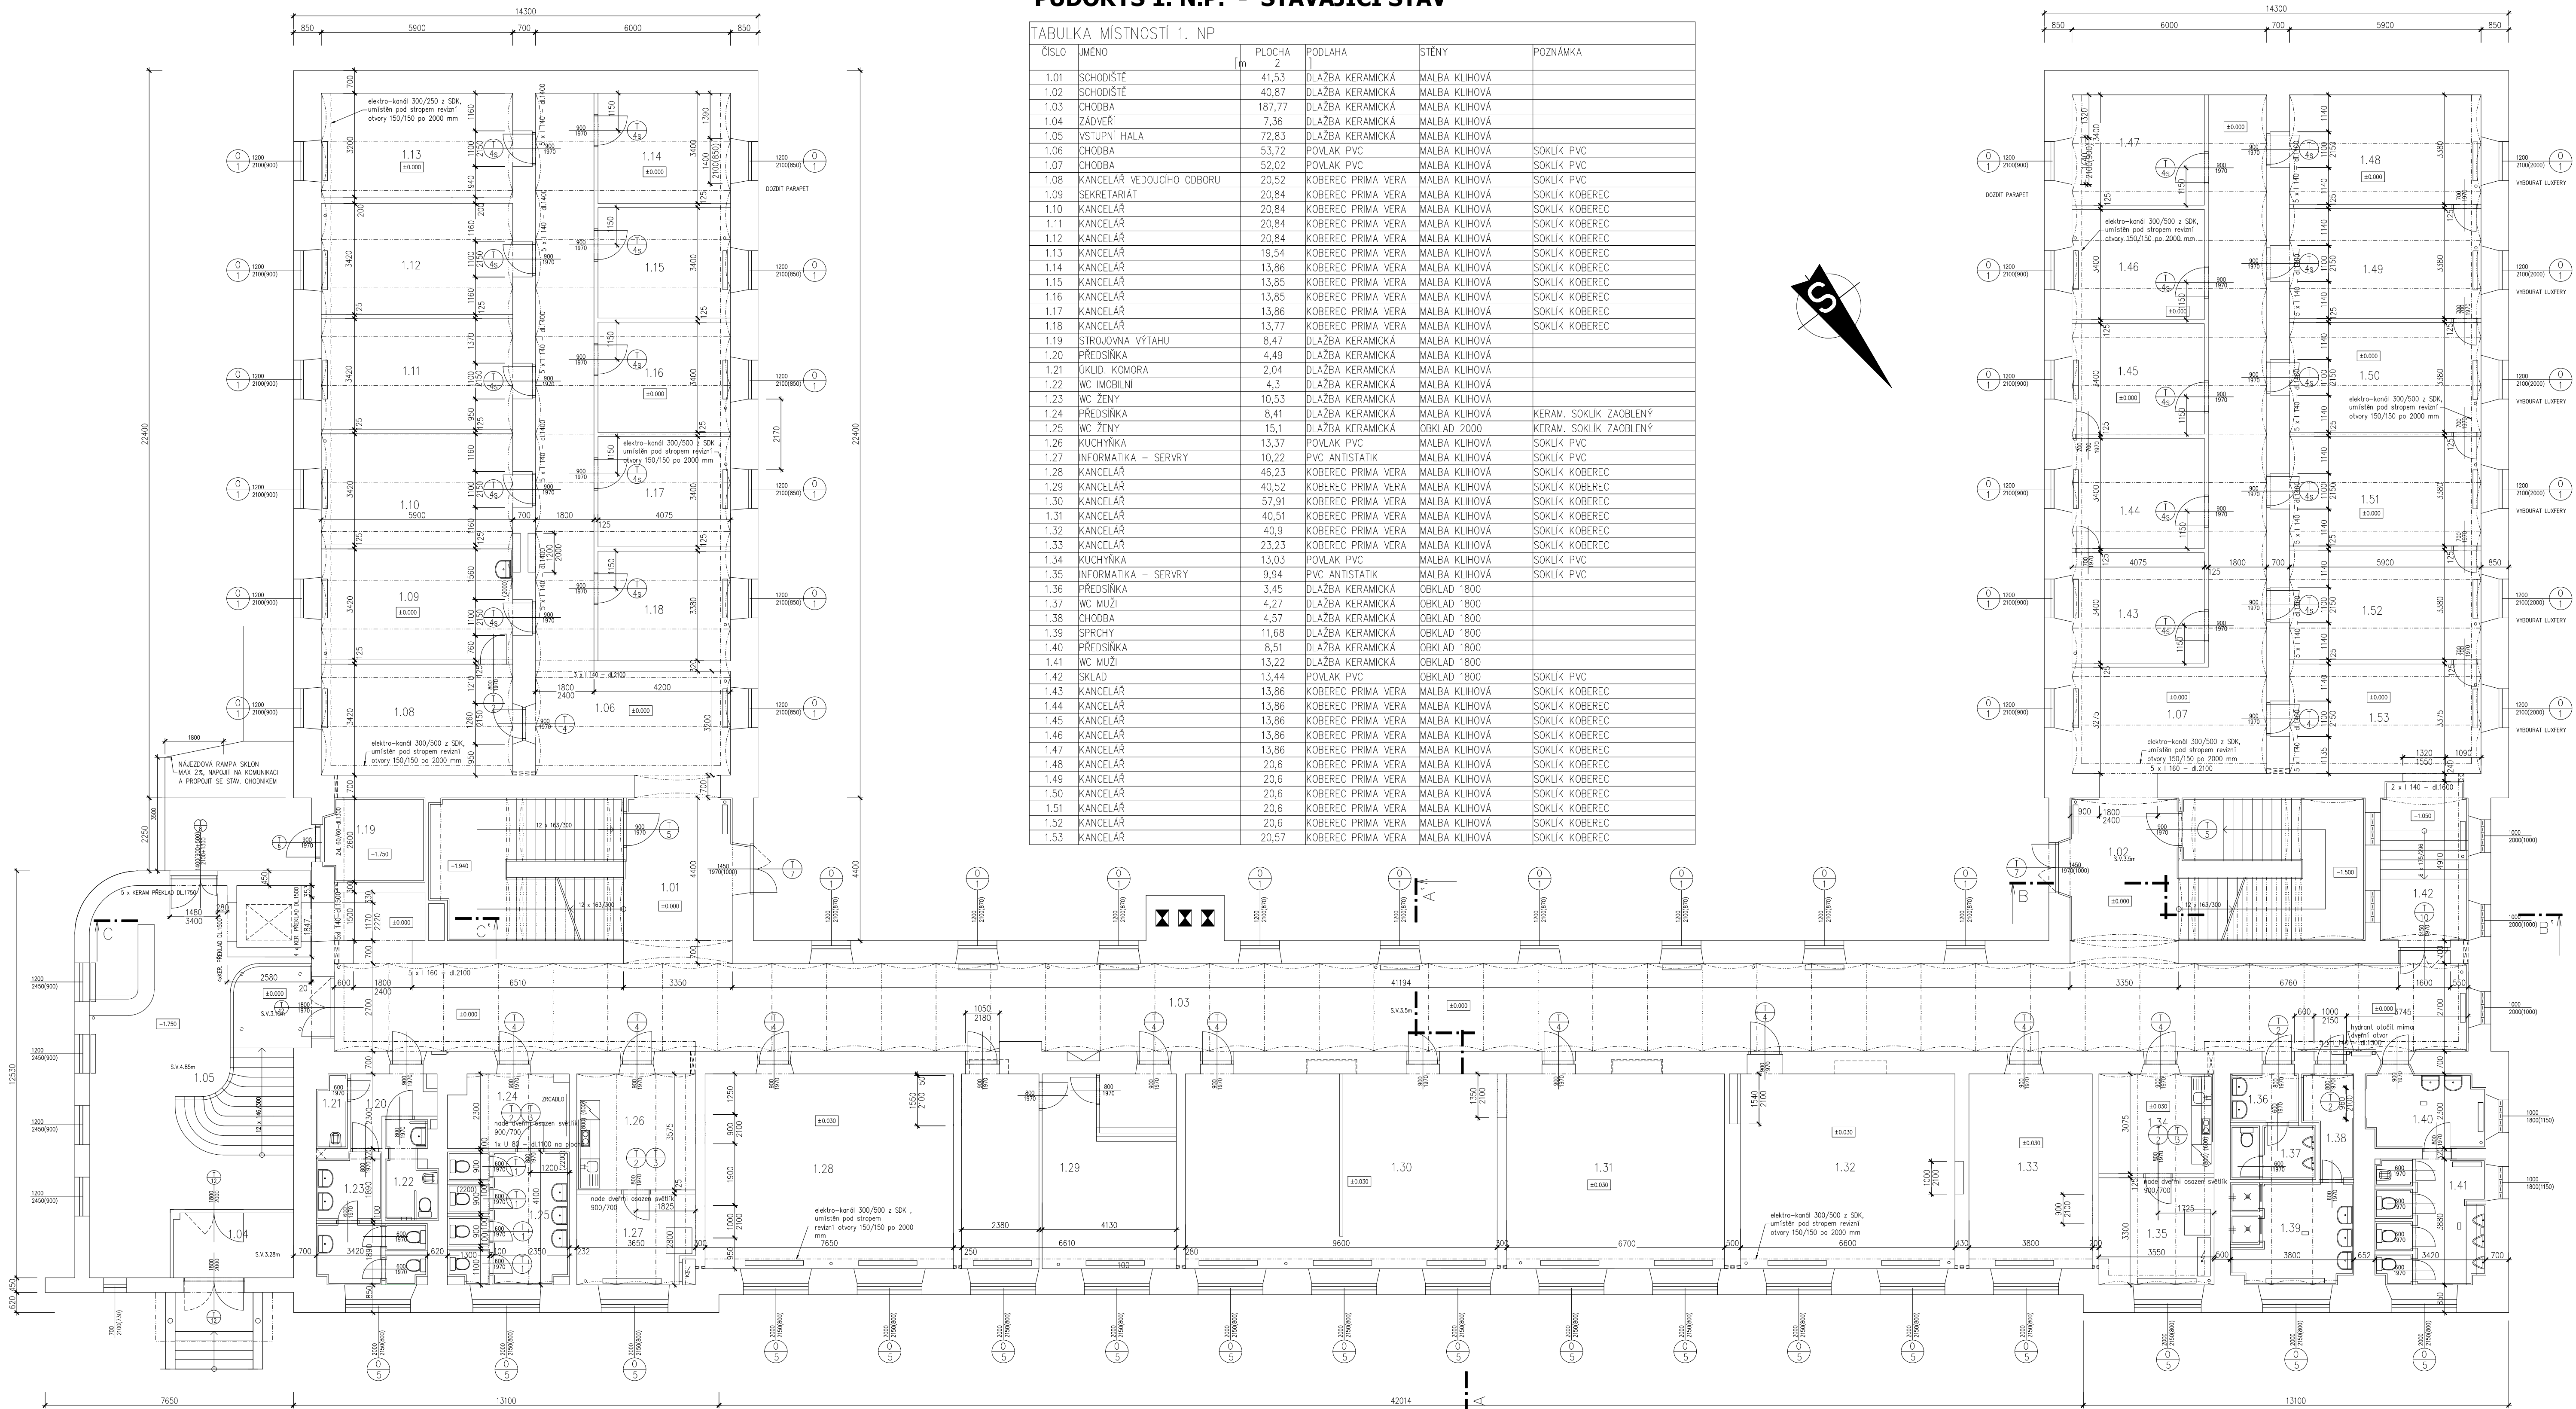

LEGENDA HMOT

☐ STÁVAJÍCÍ KONSTRUKCE, ZDIVO

KRESLÁ:	VYPRACOVNÁ:	ZODP. PROJEKTANT:	 spoločnosť s obmedzenou zodpovednosťou IČO: 46083200, DIČ: SK212066368 U NÁM 6, 846 01 OPAVA, tel.: 563 811 040 fax: 258 066 638, e-mail: czys@grigor.sk
INP, DŮŠAN ČVANCIGER	INP, DŮŠAN ČVANCIGER	INP, KAMIL GRIGAR	
STAV OPRAV - OPAVA	MÍSTO STAVBY: OPAVA, KRNOVSKÁ	71 C	
INVESTITOR: STATUTURNÍ MÍSTO OPAVA AKCE - STAVĚNÍ OBJEKT KRNOVSKÁ 71 C OPAVA			SEŘAD. DOKUMENTACE: ST.1/ST. DATUM: 10.10.2020 ZMĚKOVÉ ČÍSLO: 004/1020 MĚŘITÍ: C. VYKRESLO
OČISLO PŮDORYS INP - STÁVAJÍCÍ STAV	KOPIE ČÍSLO		1:100 D1.1.b - 3