



POHLED JIHOZÁPADNÍ - STÁVAJÍCÍ STAV

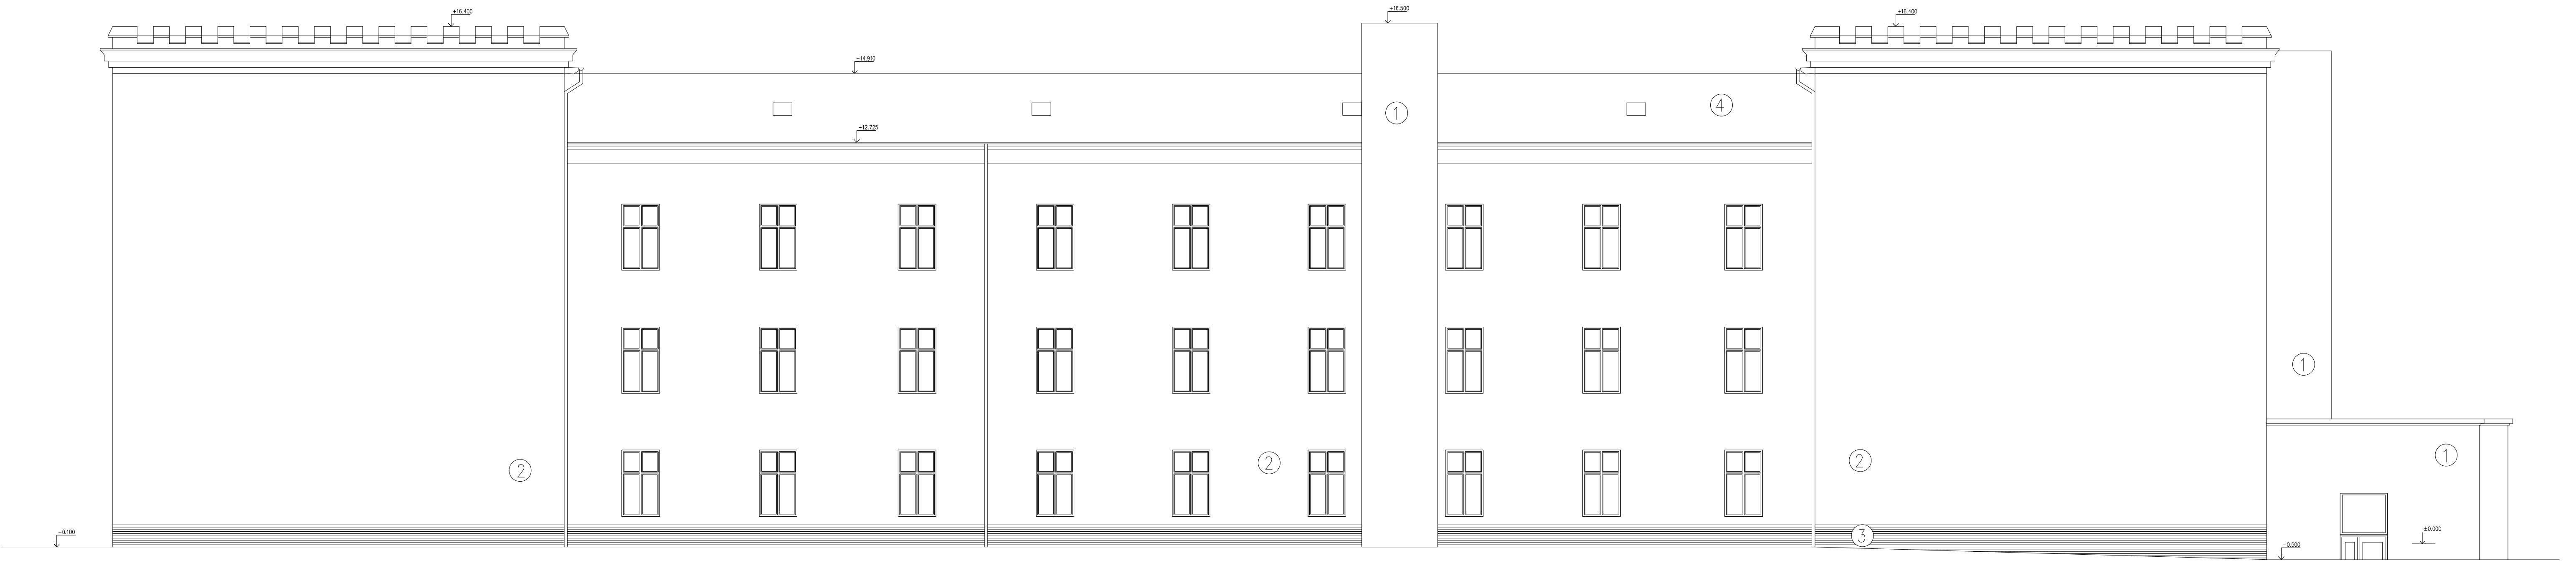


POHLED SEVEROZÁPADNÍ - NOVÝ STAV

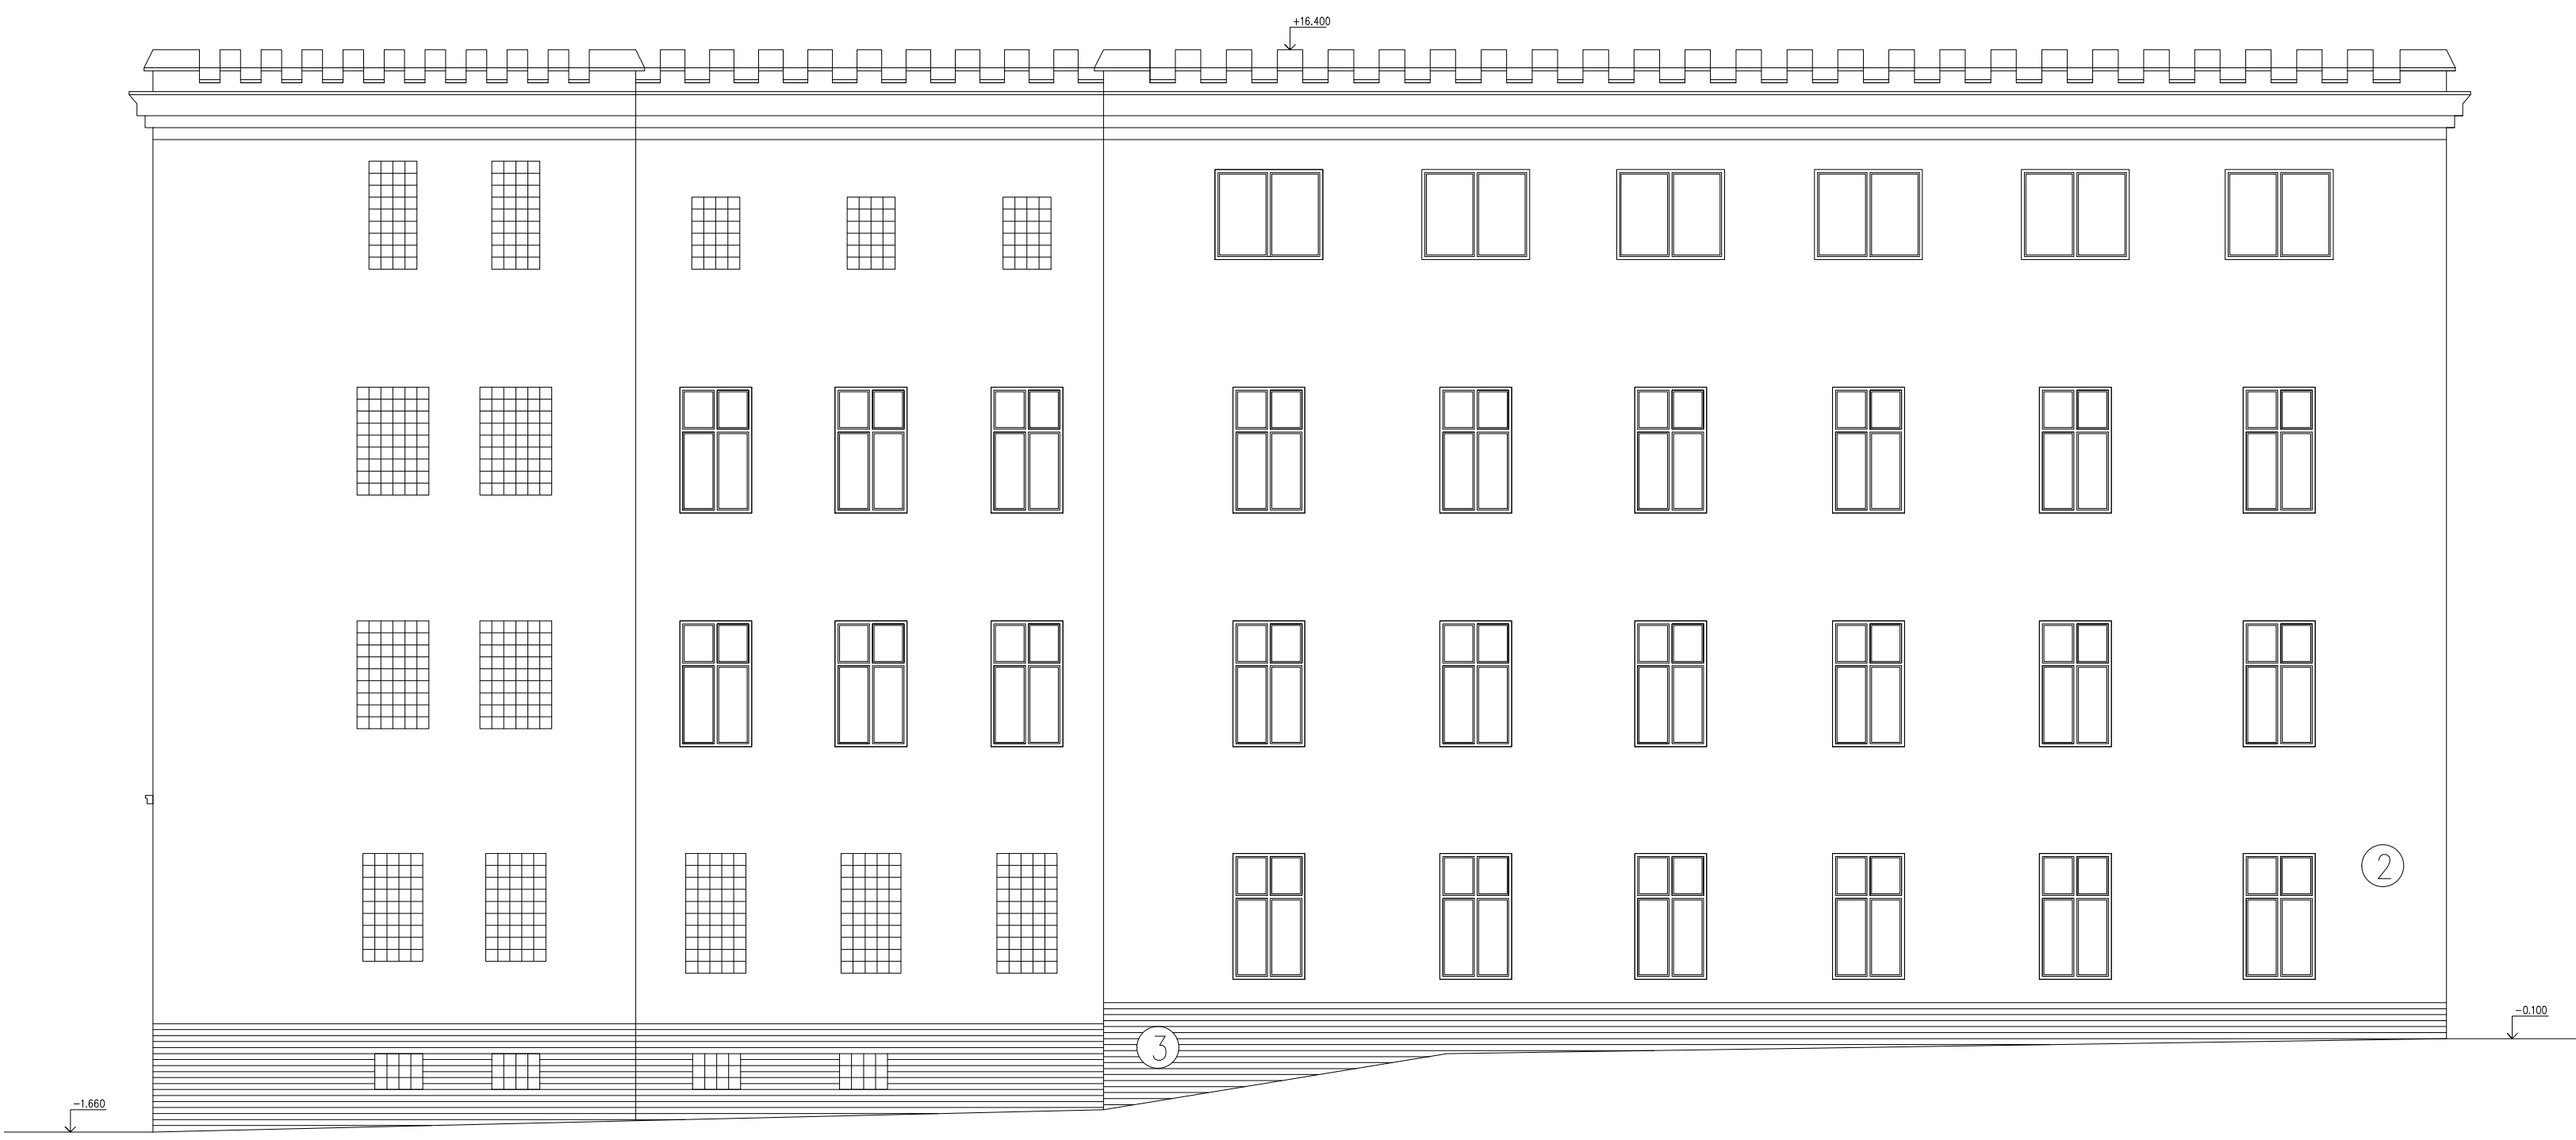

LEGENDA POVRCHŮ

- ① OMÍTKA VÁPENNÁ HLADKÁ – ŽLUTÁ – STÁVAJÍCÍ
- ② OMÍTKA ŠKRÁBANÁ – BŘÍZOLIT – SVĚTLE BÉŽOVÁ – STÁVAJÍCÍ
- ③ SOKL – OBKLAD KABŘINEC – ČERVENOHNĚDÝ – STÁVAJÍCÍ
- ④ KRYTINA – POZINKOVANÝ PLECH – ČERVENÝ – STÁVAJÍCÍ

NOVĚ PROVEDENA FASÁDA VÝTAHOVÉ ŠACHTY BUDE OPATŘENA BAREVNÝM NATĚREM V ODSŤINU RAL – STEJNÝ JAKO FASÁDA VSTUPNÍ HALY

KRESLIL:	VYPRACOVAL:	ZODP. PROJEKTANT:	 U NÁVOJÍ 6, 746 01 OPAVA, tel. 553 611 040 IČO: 25426538 DIČ: CZ25426538
ING. DUŠAN CVANCIGER	ING. DUŠAN CVANCIGER	ING. KAMIL GRIGAR	
STAV. OBOD: OPAVA	MÍSTO STAVBY: OPAVA, KRNOVSKÁ 71 C		
INVESTOR: STATUTÁRNÍ MĚSTO OPAVA			
AKCE - STAVEBNÍ OBJEKT			STUPĚŇ DOKUMENTACE   ST. STAV
KRNOVSKÁ 71 C, OPAVA			DATUM
			10.2020
			ZÁKAZOVÉ ČÍSLO
			004/1020
OBSAH			C. VÝKRESU
POHLED SZ, JZ – STÁVAJÍCÍ STAV			1:100
KOPIE ČÍSLO			D1.1.b. – 10