


PŮDORYS 1. N.P. - NOVÝ STAV

TABULKA MÍSTNOSTÍ 1. NP

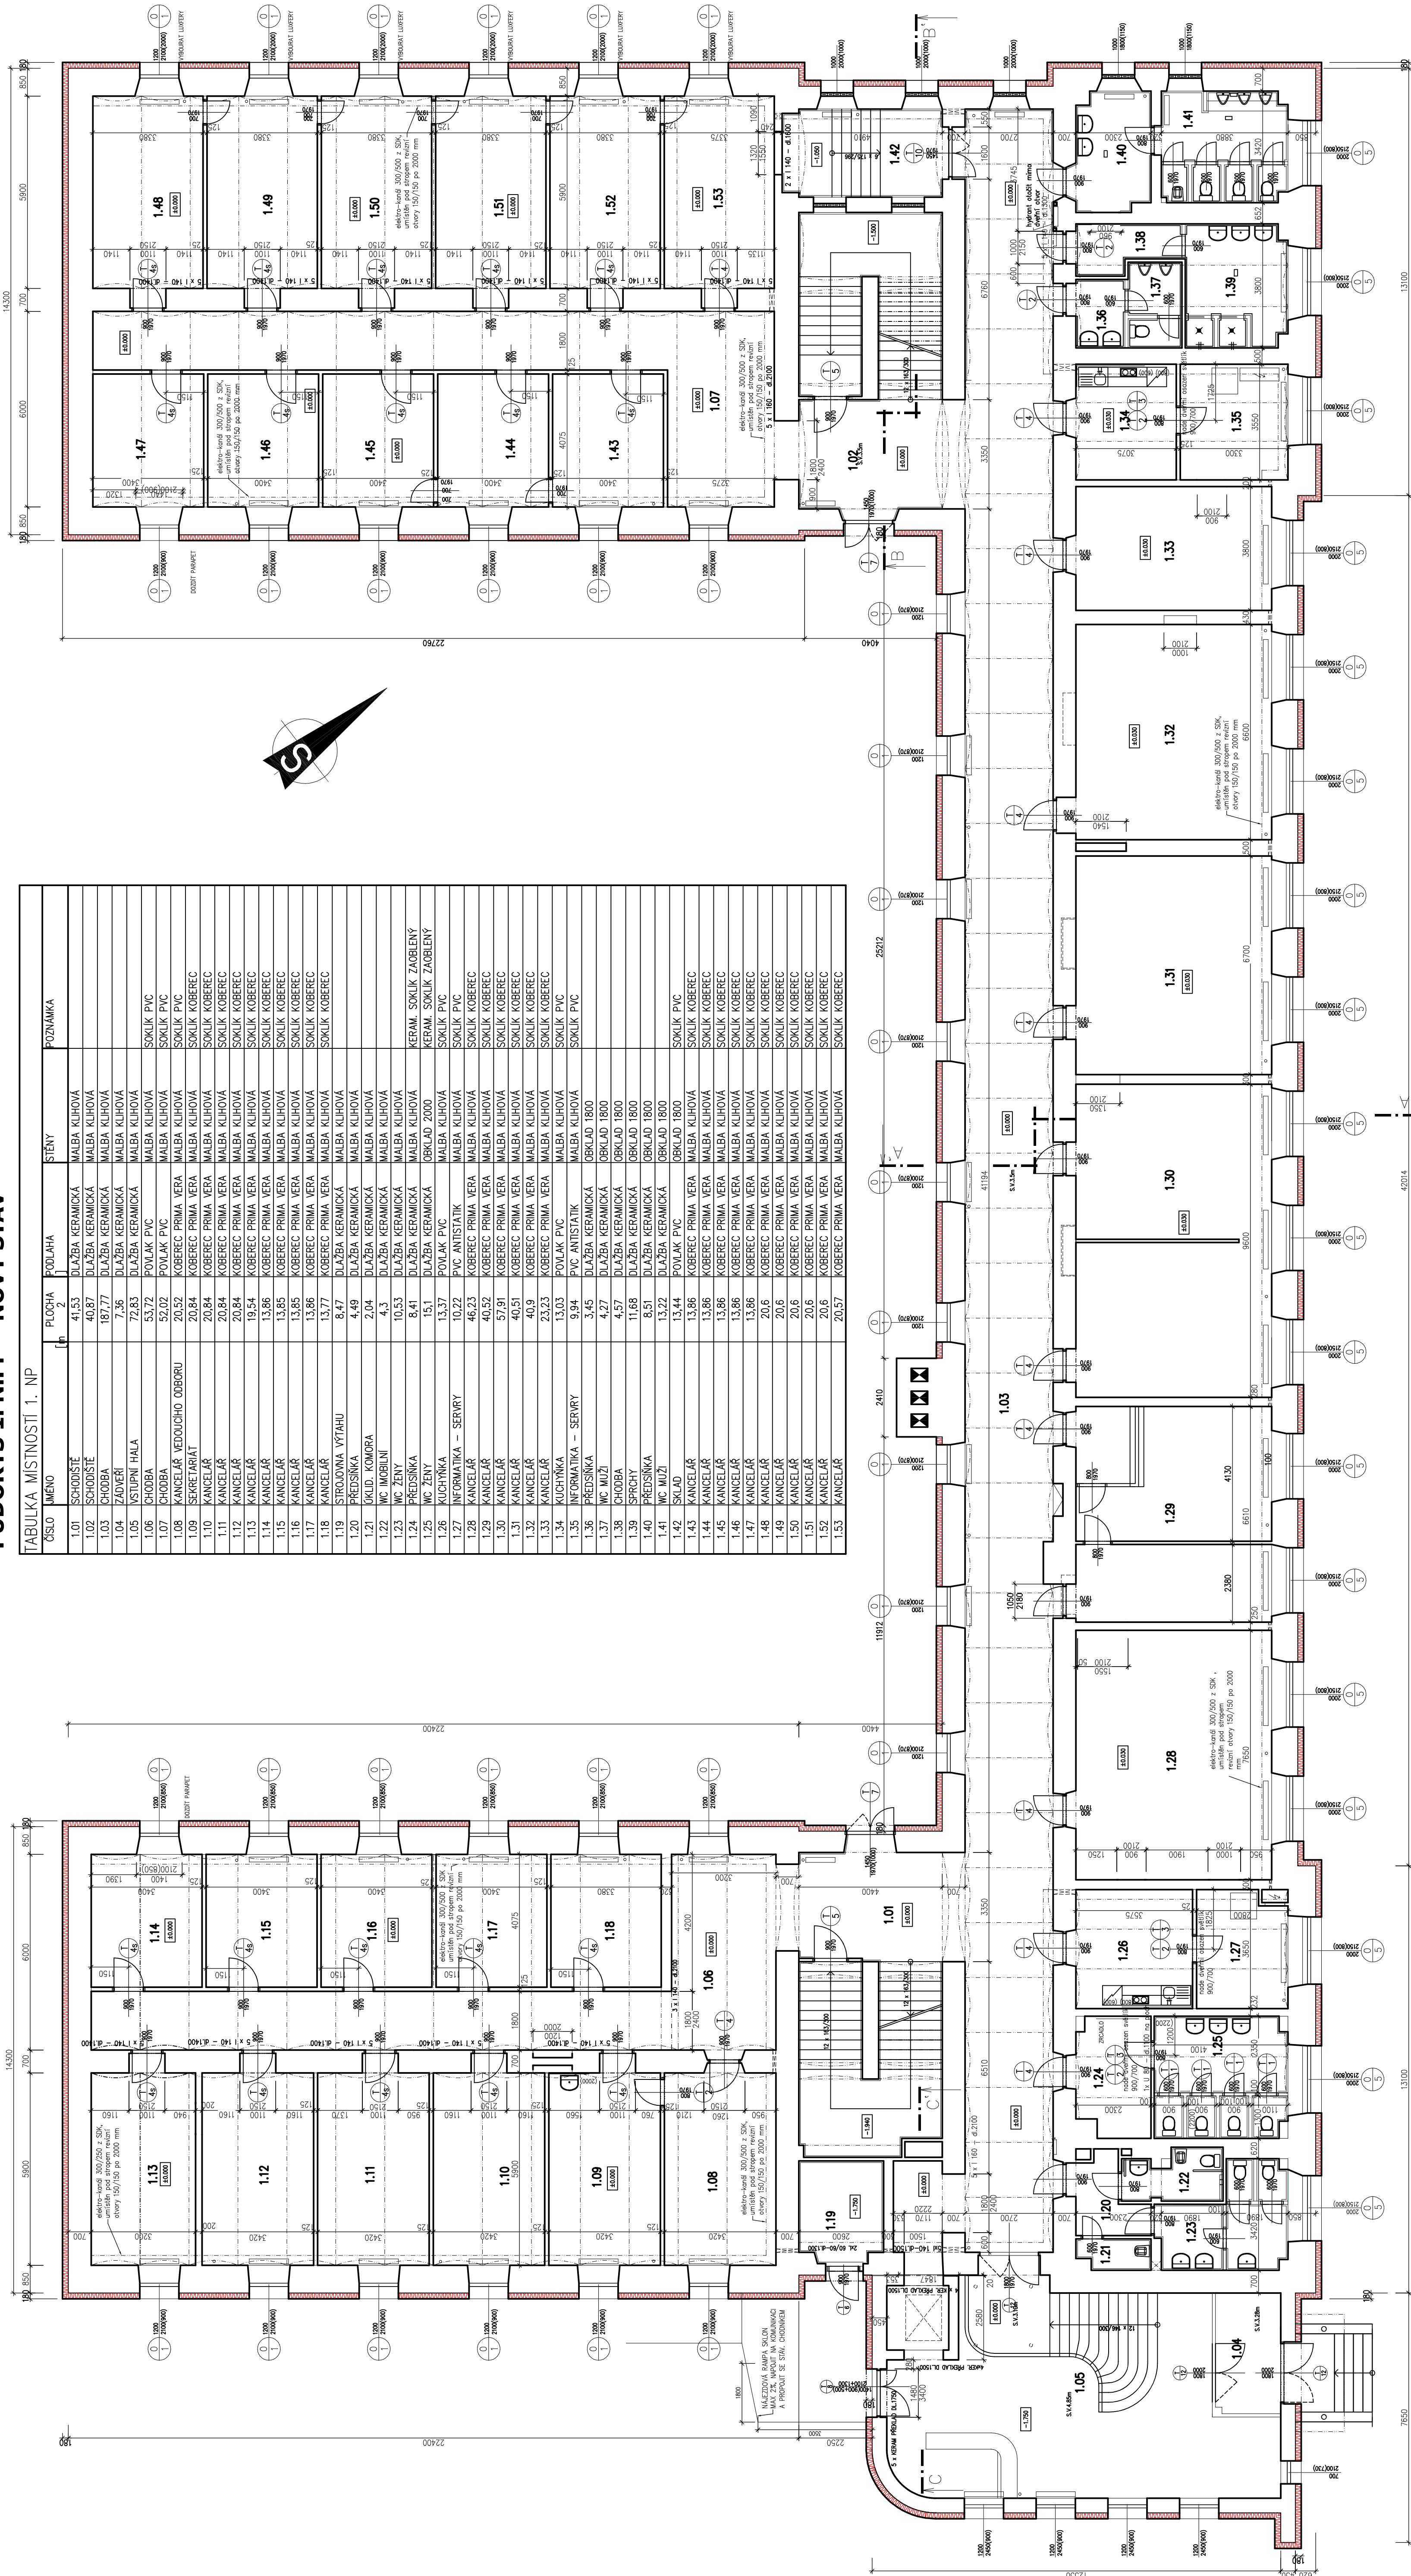

ČÍSLO	NÁZEV	POVLAK	POVLAK	STĚNY	POZNÁMKA
101	SOBĚSTĚ	41,53	DLAŽBA KERAMICKÁ	VALBA KLIHOVÁ	
102	SOBĚSTĚ	40,93	DLAŽBA KERAMICKÁ	VALBA KLIHOVÁ	
103	SOBĚSTĚ	19,77	DLAŽBA KERAMICKÁ	VALBA KLIHOVÁ	
104	SOBĚSTĚ	19,77	DLAŽBA KERAMICKÁ	VALBA KLIHOVÁ	
105	USUŠNÍ HALA	71,83	DLAŽBA KERAMICKÁ	VALBA KLIHOVÁ	
106	SOBĚSTĚ	53,72	POVLAK PVC	SOBKLIK PVC	
107	CHODBA	57,09	POVLAK PVC	VALBA KLIHOVÁ	
108	KANCELÁŘ KEDOUCHOV OBOURU	20,52	GOBEREC PRIMA VĚRA	VALBA KLIHOVÁ	
109	KANCELÁŘ	20,84	GOBEREC PRIMA VĚRA	VALBA KLIHOVÁ	
110	SECRETÁŘSKÝ	20,84	GOBEREC PRIMA VĚRA	VALBA KLIHOVÁ	
111	KANCELÁŘ	20,84	GOBEREC PRIMA VĚRA	VALBA KLIHOVÁ	
112	KANCELÁŘ	20,84	GOBEREC PRIMA VĚRA	VALBA KLIHOVÁ	
113	KANCELÁŘ	19,54	GOBEREC PRIMA VĚRA	VALBA KLIHOVÁ	
114	KANCELÁŘ	13,86	GOBEREC PRIMA VĚRA	VALBA KLIHOVÁ	
115	KANCELÁŘ	13,86	GOBEREC PRIMA VĚRA	VALBA KLIHOVÁ	
116	KANCELÁŘ	13,86	GOBEREC PRIMA VĚRA	VALBA KLIHOVÁ	
117	KANCELÁŘ	13,86	GOBEREC PRIMA VĚRA	VALBA KLIHOVÁ	
118	KANCELÁŘ	13,77	GOBEREC PRIMA VĚRA	VALBA KLIHOVÁ	
119	STROJOVNA VÝTAHU	8,47	DLAŽBA KERAMICKÁ	VALBA KLIHOVÁ	
120	PŘEDSÍŇKA	4,49	DLAŽBA KERAMICKÁ	VALBA KLIHOVÁ	
121	KLID. KOMNĚ	2,04	DLAŽBA KERAMICKÁ	VALBA KLIHOVÁ	
122	WC MOBILNÍ	4,33	DLAŽBA KERAMICKÁ	VALBA KLIHOVÁ	
123	WC ŽENY	10,53	DLAŽBA KERAMICKÁ	VALBA KLIHOVÁ	
124	PŘEDSÍŇKA	8,41	DLAŽBA KERAMICKÁ	VALBA KLIHOVÁ	
125	WC ŽENY	15,11	DLAŽBA KERAMICKÁ	VALBA KLIHOVÁ	
126	INFORMATIKA – SERVR	13,37	POVLAK PVC	OKLAD 2000	KERAM. SOKLIK ZABĚHLY
127	INFORMATIKA – SERVR	10,22	PVC ANTISTATIK	VALBA KLIHOVÁ	SOKLIK PVC
128	KANCELÁŘ	46,23	GOBEREC PRIMA VĚRA	VALBA KLIHOVÁ	SOKLIK KOBRECE
129	KANCELÁŘ	40,32	GOBEREC PRIMA VĚRA	VALBA KLIHOVÁ	SOKLIK KOBRECE
130	KANCELÁŘ	57,91	GOBEREC PRIMA VĚRA	VALBA KLIHOVÁ	SOKLIK KOBRECE
131	KANCELÁŘ	40,51	GOBEREC PRIMA VĚRA	VALBA KLIHOVÁ	SOKLIK KOBRECE
132	KANCELÁŘ	40,9	GOBEREC PRIMA VĚRA	VALBA KLIHOVÁ	SOKLIK KOBRECE
133	KANCELÁŘ	23,23	GOBEREC PRIMA VĚRA	VALBA KLIHOVÁ	SOKLIK KOBRECE
134	KLIHOVKA	13,03	POVLAK PVC	VALBA KLIHOVÁ	SOKLIK PVC
135	INFORMATIKA – SERVR	9,94	PVC ANTISTATIK	VALBA KLIHOVÁ	SOKLIK PVC
136	PŘEDSÍŇKA	3,27	DLAŽBA KERAMICKÁ	OKLAD 1800	
137	WC MUŽI	4,27	DLAŽBA KERAMICKÁ	OKLAD 1800	
138	CHODBA	4,57	DLAŽBA KERAMICKÁ	OKLAD 1800	
139	SPRCHY	11,68	DLAŽBA KERAMICKÁ	OKLAD 1800	
140	PŘEDSÍŇKA	8,51	DLAŽBA KERAMICKÁ	OKLAD 1800	
141	WC MUŽI	3,22	DLAŽBA KERAMICKÁ	OKLAD 1800	
142	SKLAD	13,44	POVLAK PVC	OKLAD 1800	
143	KANCELÁŘ	13,86	GOBEREC PRIMA VĚRA	VALBA KLIHOVÁ	SOKLIK KOBRECE
144	KANCELÁŘ	13,86	GOBEREC PRIMA VĚRA	VALBA KLIHOVÁ	SOKLIK KOBRECE
145	KANCELÁŘ	13,86	GOBEREC PRIMA VĚRA	VALBA KLIHOVÁ	SOKLIK KOBRECE
146	KANCELÁŘ	13,86	GOBEREC PRIMA VĚRA	VALBA KLIHOVÁ	SOKLIK KOBRECE
147	KANCELÁŘ	13,86	GOBEREC PRIMA VĚRA	VALBA KLIHOVÁ	SOKLIK KOBRECE
148	KANCELÁŘ	20,6	GOBEREC PRIMA VĚRA	VALBA KLIHOVÁ	SOKLIK KOBRECE
149	KANCELÁŘ	20,6	GOBEREC PRIMA VĚRA	VALBA KLIHOVÁ	SOKLIK KOBRECE
150	KANCELÁŘ	20,6	GOBEREC PRIMA VĚRA	VALBA KLIHOVÁ	SOKLIK KOBRECE
151	KANCELÁŘ	20,6	GOBEREC PRIMA VĚRA	VALBA KLIHOVÁ	SOKLIK KOBRECE
152	KANCELÁŘ	20,57	GOBEREC PRIMA VĚRA	VALBA KLIHOVÁ	SOKLIK KOBRECE
153	KANCELÁŘ	20,57	GOBEREC PRIMA VĚRA	VALBA KLIHOVÁ	SOKLIK KOBRECE



LEGENDA ÚPRAV VE FASÁDĚ

- a) SKLOVÉ ŽIVO – PERIMETRICKÁ IZOLACE DÁLE PAK SKLADBA VZ FASÁDA (b)
- b) ZATEPLOVACÍ SYSTÉM ZE STABILIZOVANÉ TEPELNÉ IZOLÁČNÍ FASÁDNÍ DESKY S MINERÁLNÍ VLN $\lambda = 0,031 \text{ W/mK}$; FAKTOR DIFÚZNÍ ODPORU $\mu \geq 10$; V TL. 180 MM, FINÁLNÍ POKRYVĚNA OMÍTKA , OBKLAD VŠECH OKENNÍCH OTVORŮ A DVEŘÍ BUDE PROVEDEN TEPELNÉ IZOLÁČNÍ FASÁDNÍ DESKAMI PIR TL. 20 MM
- c) STŘEŠNÍ KRYTINA – STAVAJÍCÍ
- d) VŠEKDE ŽLABY A SVODY PROVESTI NOVĚ PROVĚST S PŮJČOU, OPĚCHOVÁNÍ OKEN, PARETOU, RŮS RŮZNĚ OKENNÍCH NOVĚ S PŮJČOU.
- e) OKNA PLASTOVÁ – STAVAJÍCÍ
- f) ZATEPLNÍ STŘEŠNÍ POSLEDNÍHO POKLÁDÍ BUDE PROVEDENO V PŮJČOU PROSTORU , KDY PO DEMONTÁŽI STAVAJÍCÍHO HERKULITOVÉHO POKLÁDÍ SE PROVĚDE VLOŽENÍ TEPELNÉ IZOLÁČNÍ MINERÁLNÍ VLN V TL. MIN. 200 MM, NÁSLEDNĚ SE OSADÍ PAROCZAROVÁ A PROVĚDE SE SÍK POKLADÍ

LEGENDA HMOT

-  STÁVAJÍCÍ KONSTRUKCE, ZDIWO
-  ZATEPLENÍ OBVOD. ZDIWA KONTAKTNÍM SYSTÉMEM
VIZ LEGENDA ÚPRAV

[illegible]