


ARCHITEKTONICKÁ STUDIE ČÁSTI A „DUKELSKÁ KASÁRNA V OPAVĚ“

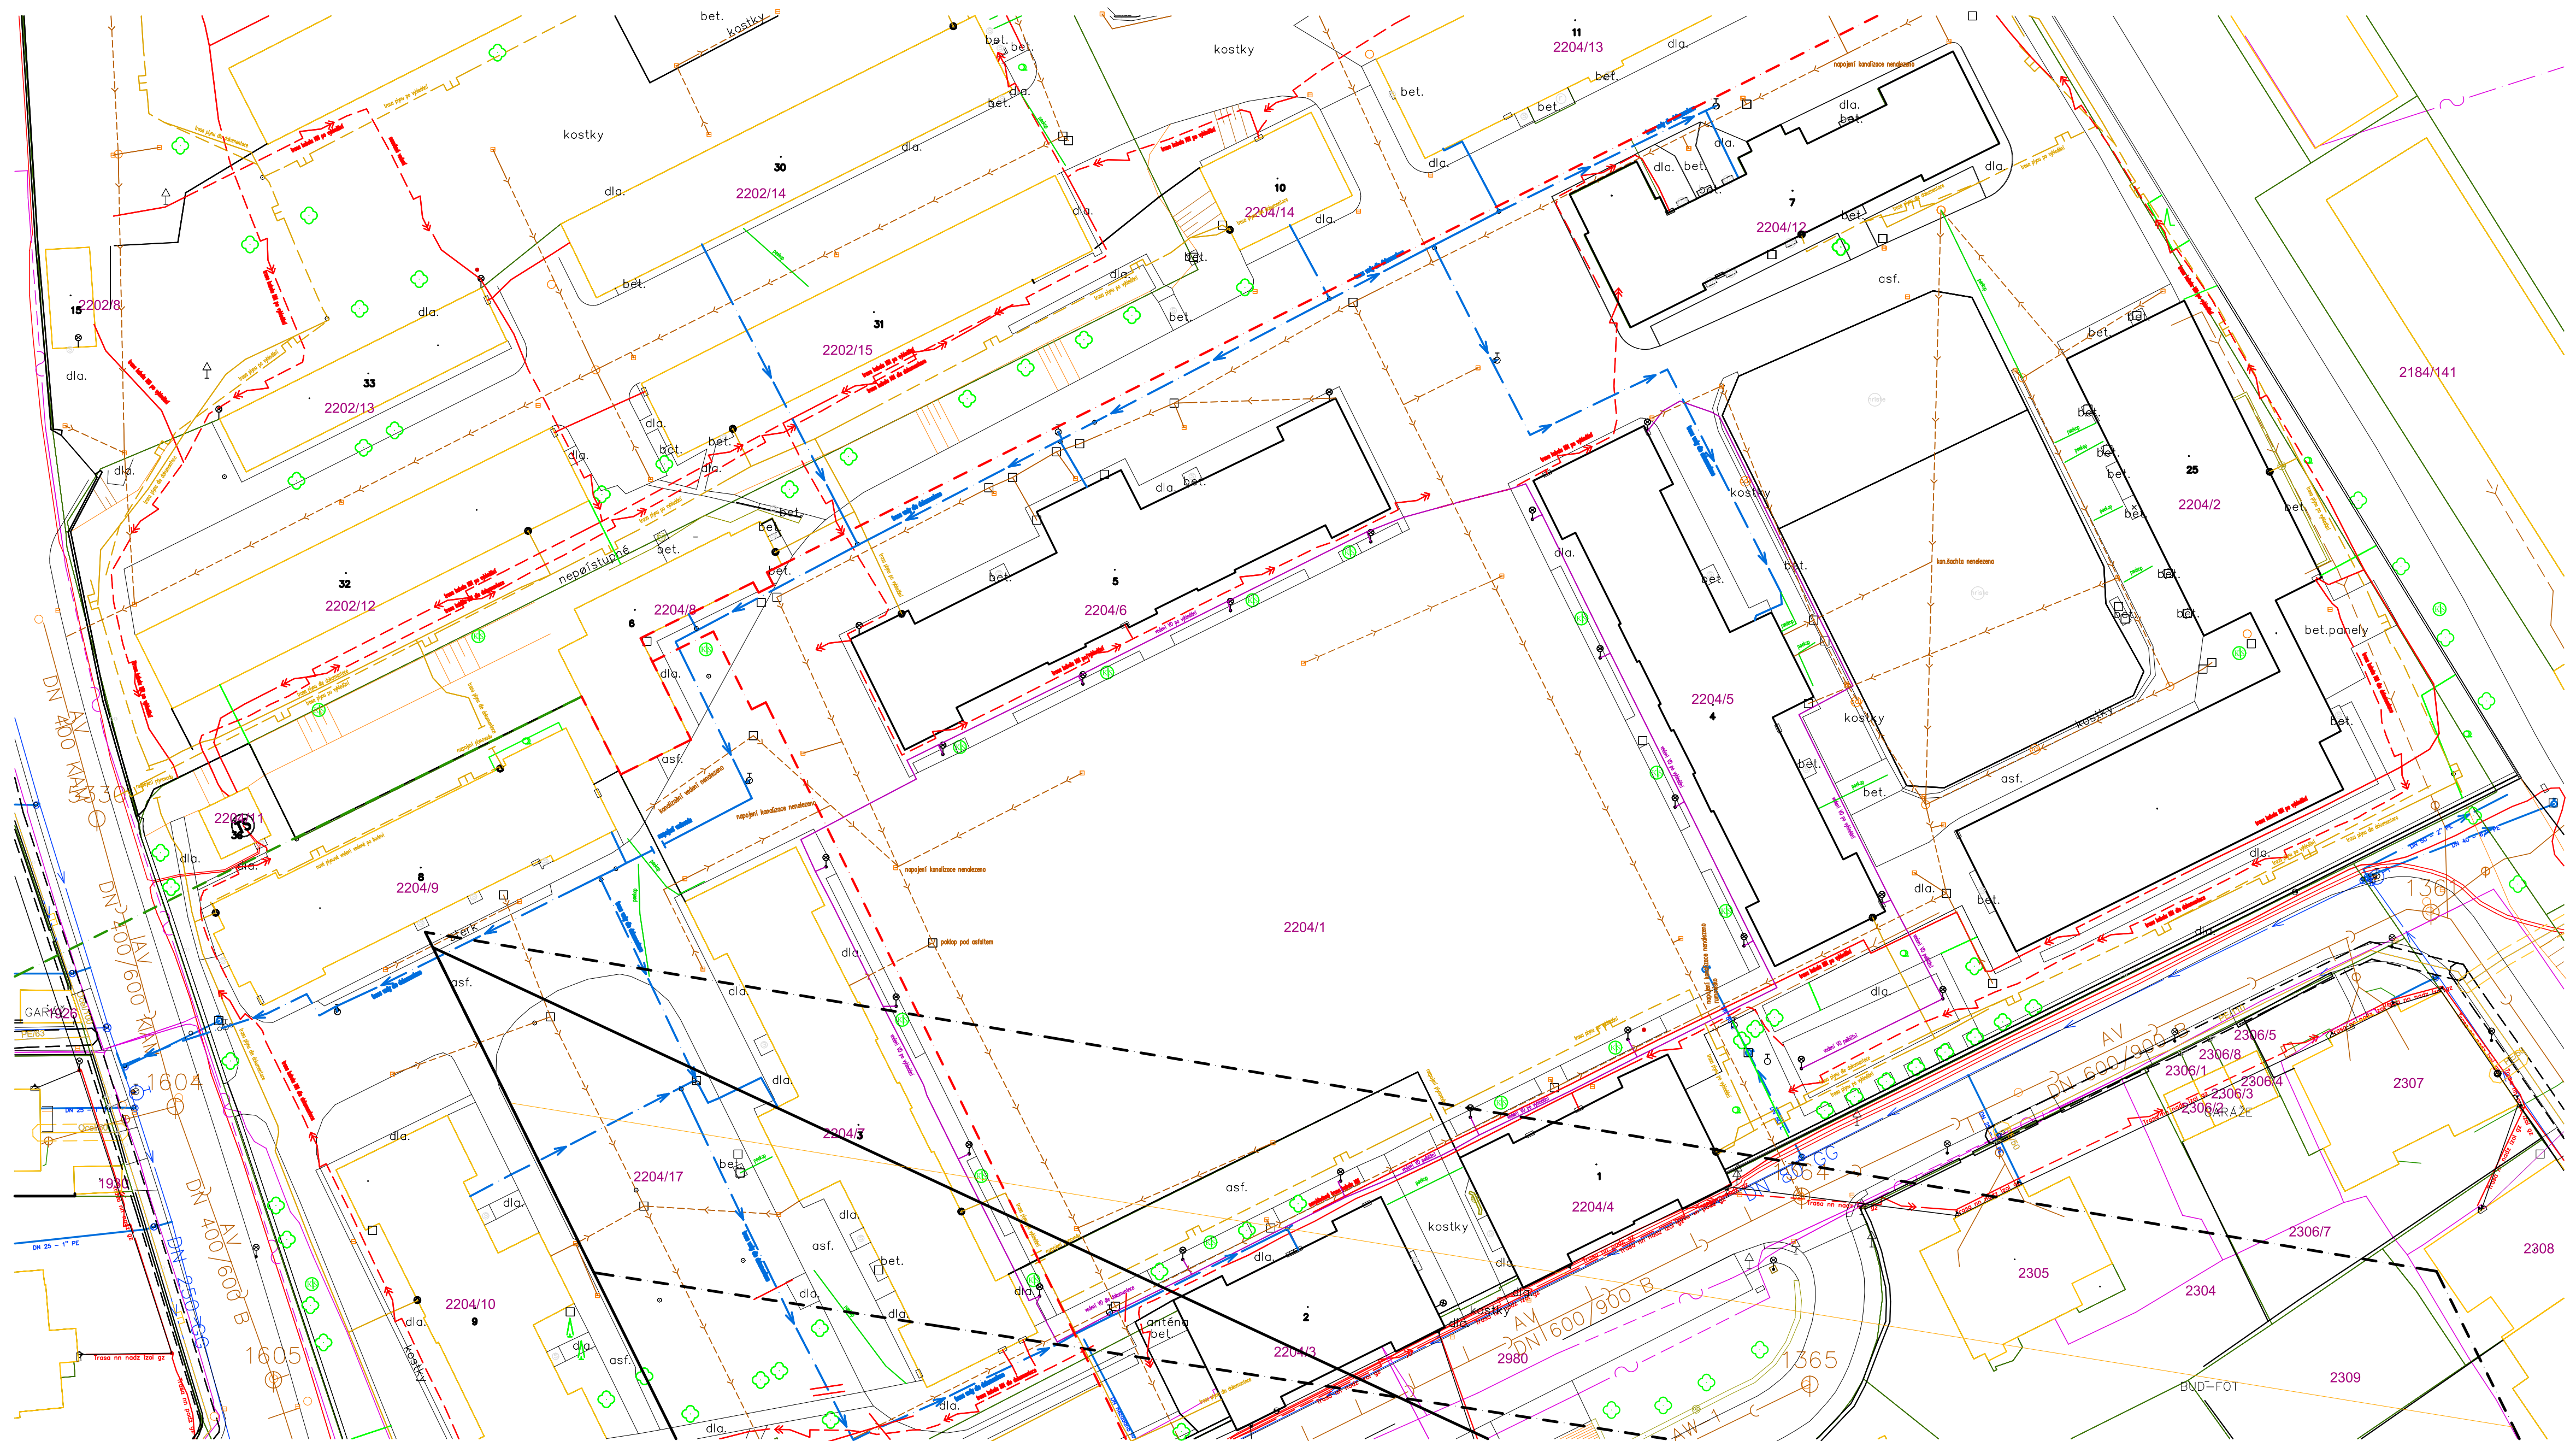

- LEGENDA SÍTÍ – STÁVAJÍCÍ
- STÁVAJÍCÍ KANAL. ŘAD JEDNOTNÉ KANALIZACE AV DN 600/900
 - STÁVAJÍCÍ DEŠŤOVÁ KANALIZACE
 - STÁVAJÍCÍ STL PLYNOVODNÍ ŘAD – D225
 - STÁVAJÍCÍ NTL PLYNOVODNÍ ŘAD
 - STÁVAJÍCÍ VODOVODNÍ ŘAD DN 80 GG
 - STÁVAJÍCÍ PODZEMNÍ VEDENÍ VN DO 35kV
 - STÁVAJÍCÍ PODZEMNÍ VEDENÍ NN DO 1kV
 - STÁVAJÍCÍ NADZEMNÍ VEDENÍ NN DO 1kV
 - SDĚLOVACÍ SÍŤ – CETIN
 - RADIOKOMUNIKACE – SÍŤ
 - OCHRANNÉ PÁSMO RADIOKOMUNIKACE
 - NTL PLYNOVOD V AREÁLU DUKELSKÁ KASÁRNA
 - KANALIZACE JEDNOTNÁ V AREÁLU DUKELSKÁ KASÁRNA
 - VODOVOD V AREÁLU DUKELSKÁ KASÁRNA
 - VEŘEJNÉ OSVĚTLENÍ V AREÁLU DUKELSKÁ KASÁRNA
 - ELEKTRICKÉ VEDENÍ NN V AREÁLU DUKELSKÁ KASÁRNA
 - HRANICE PARCEL
 - HRANICE BUDOV

05 KOORDINAČNÍ SITUAČNÍ VÝKRES – STÁVAJÍCÍ STAV 1:500