

DRUH POVRCHU
KATASTRÁLNÍ ÚZEMÍ
OKRES: Opava
KRAJ: Moravskoslezský

vozovka s živičným krytem
Opava - Předměstí

PODÉLNÝ PROFIL 1:500/50
vozovka místní komunikace - Jurečkova III

← ul. Rooseveltova
R=600
t=5,40
y=0,02

SKLONOVÉ POMĚRY


ZMĚNA PŘÍČNÉHO
PROFILU VOZOVKY

KÓTY NIVETELY


KÓTY TERÉNU

SROVNÁVACÍ ROVINA
STANIČENÍ (km)

SMĚROVÉ POMĚRY

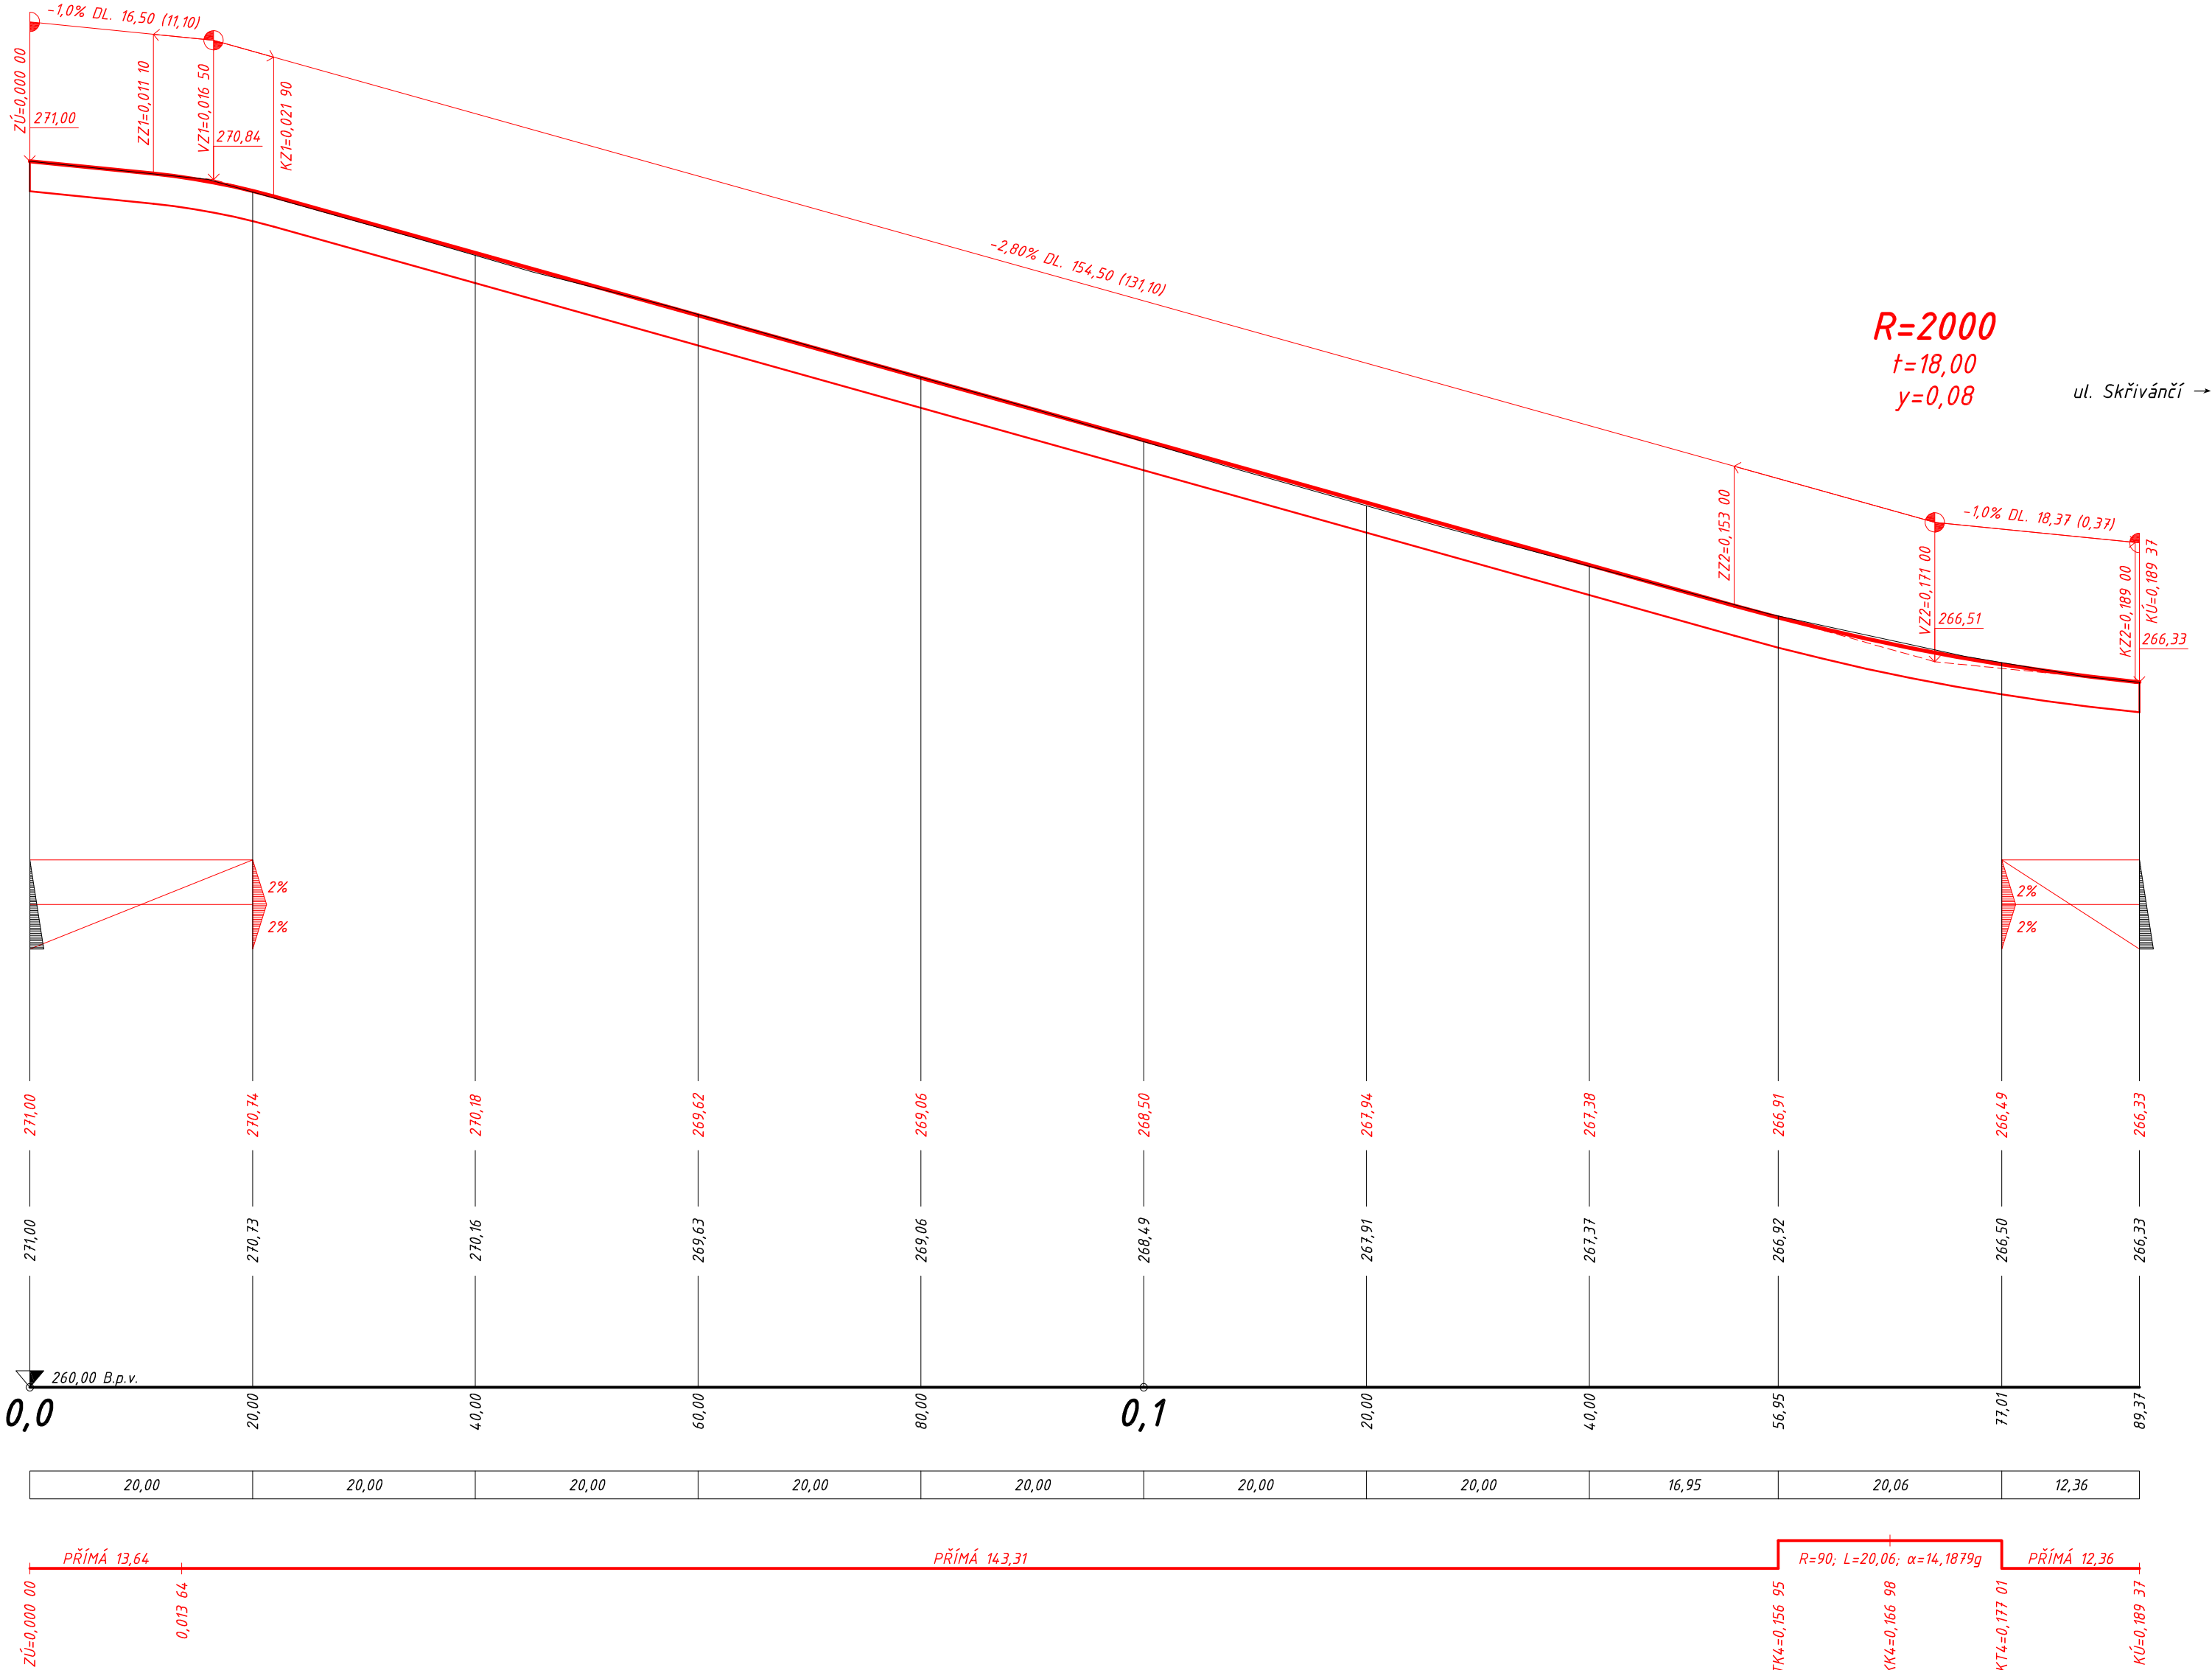

projektová dokumentace pro provádění stavby dle přílohy č. 6 k vyhlášce č. 146/2008 Sb., ve znění vyhlášky č. 251/2018 Sb.

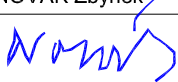Změny	c			Datum		Podpis		
	b							
	a							
Navrhl / vypracoval		Zodp. projektant		Techn. kontrola		Z H O T O V I T E L		
Ing. NOVÁK Zbyněk		Ing. NOVÁK Zbyněk		Ing. NOVÁK Zbyněk		Ing. Zbyněk NOVÁK		
podpis :		podpis : 		podpis :		projektová činnost ve výstavbě		
						Čajkovského 1595/49, 746 01 OPAVA		
						☎ +420 724 338 616		
						✉ info@projektky-novak.cz		
						www.projektky-novak.cz		
Obec : OPAVA		Kraj : MORAVSKOSLEZSKÝ		Formát		700 x 420 mm		
Objednatel : STATUTÁRNÍ MĚSTO OPAVA, Horní náměstí 382/69, 746 26 Opava				Datum		01/2022		
Akce :				Čís. zakázky		22-02-DPS		
<div>Rekonstrukce ul. Jurečkovy</div>				Stupeň :		Souprava :		
				P D P S				
Příloha :		PODÉLNÝ PROFIL (místní komunikace Jurečkova III)		Měřítko : 1 : 500 / 50		Příloha č. : D-105		

101