


# ARCHITEKTONICKÁ STUDIE ČÁSTI A „DUKELSKÁ KASÁRNA V OPAVĚ“

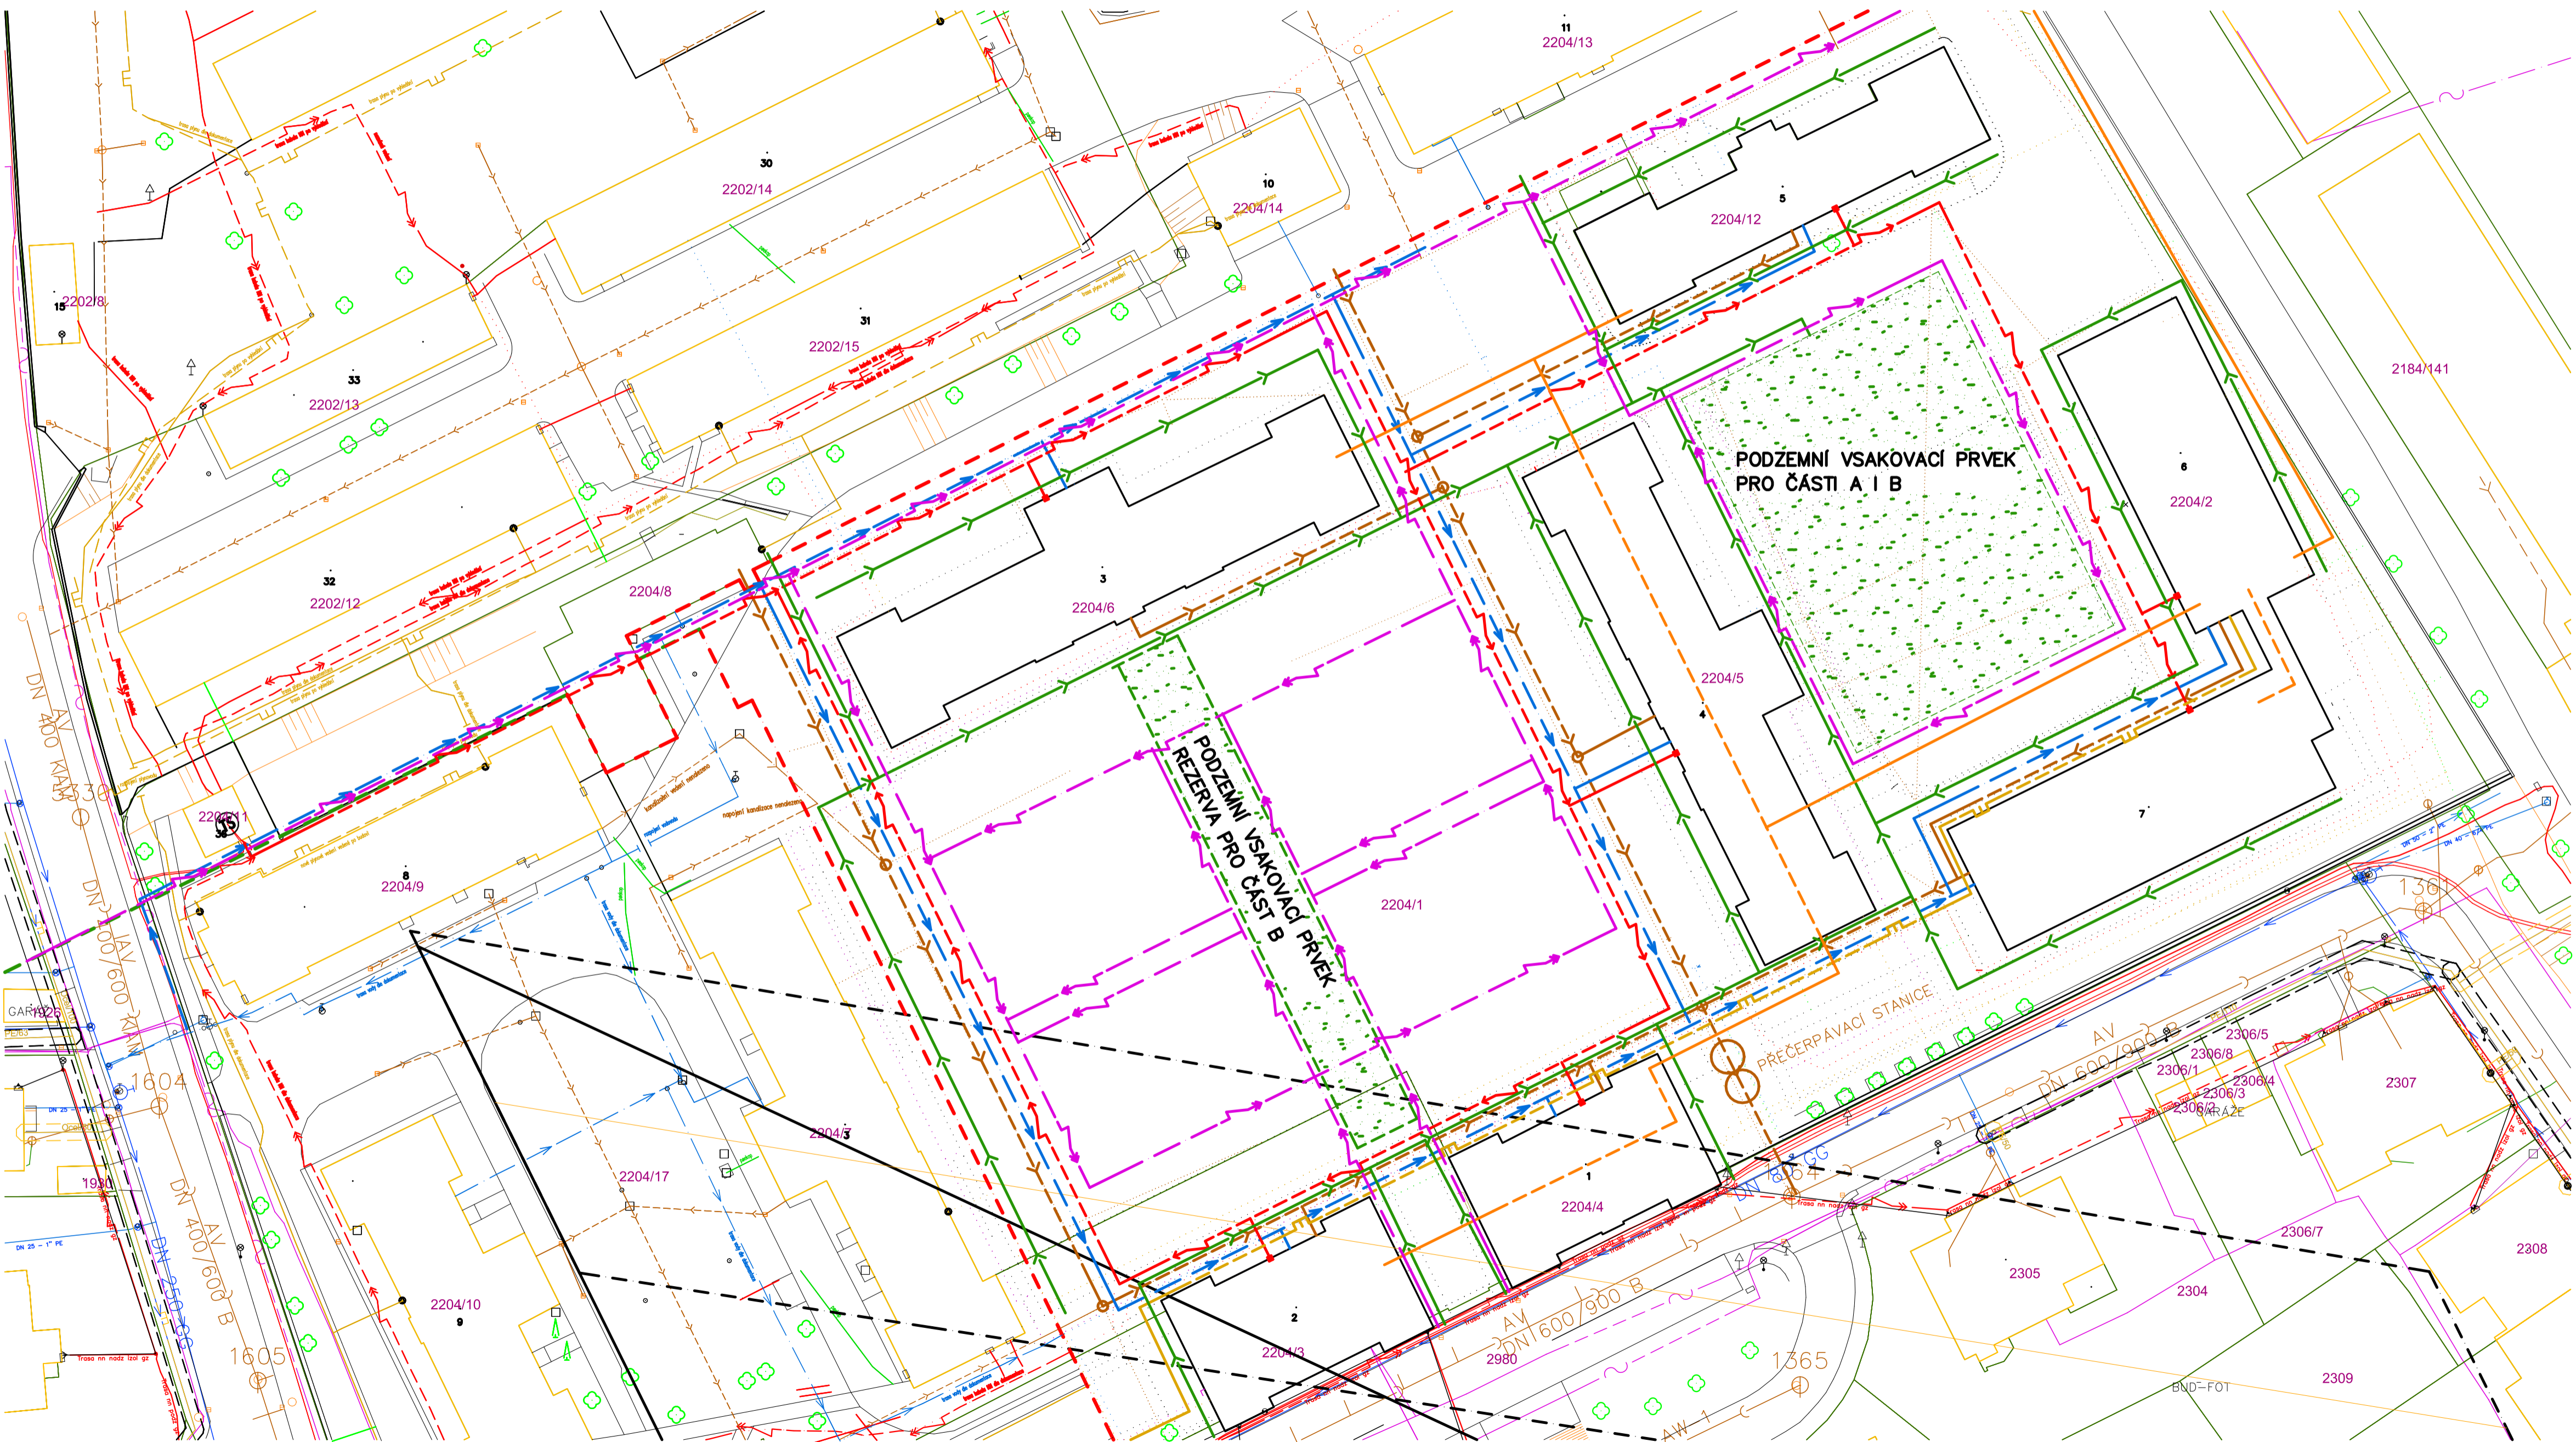

- LEGENDA SÍTÍ – STÁVAJÍCÍ**
- STÁVAJÍCÍ KANAL. ŘAD JEDNOTNÉ KANALIZACE AV DN 600/900 B
  - STÁVAJÍCÍ DEŠŤOVÁ KANALIZACE
  - STÁVAJÍCÍ STL PLYNOVODNÍ ŘAD – D225
  - STÁVAJÍCÍ NTL PLYNOVODNÍ ŘAD
  - STÁVAJÍCÍ VODOVODNÍ ŘAD DN 80 GG
  - STÁVAJÍCÍ PODZEMNÍ VEDENÍ VN DO 35kV
  - STÁVAJÍCÍ PODZEMNÍ VEDENÍ NN DO 1kV
  - STÁVAJÍCÍ NADZEMNÍ VEDENÍ NN DO 1kV
  - SDĚLOVACÍ SÍŤ – CETIN
  - RADIOKOMUNIKACE – SÍŤ
  - OCHRANNÉ PÁSMO RADIOKOMUNIKACE
  - HRANICE PARCEL
  - HRANICE BUDOV
- LEGENDA SÍTÍ – RUŠENÉ SÍŤ V AREÁLU DUKELSKÁ KASÁRNA**
- NTL PLYNOVOD V AREÁLU DUKELSKÁ KASÁRNA
  - KANALIZACE JEDNOTNÁ V AREÁLU DUKELSKÁ KASÁRNA
  - VODOVOD V AREÁLU DUKELSKÁ KASÁRNA
  - VEŘEJNÉ OSVĚTLENÍ V AREÁLU DUKELSKÁ KASÁRNA
  - ELEKTRICKÉ VEDENÍ NN V AREÁLU DUKELSKÁ KASÁRNA
- LEGENDA SÍTÍ – NOVÉ SÍŤ V AREÁLU DUKELSKÁ KASÁRNA**
- NTL PLYNOVOD
  - KANALIZACE SPLAŠKOVÁ
  - VODOVOD
  - VEŘEJNÉ OSVĚTLENÍ
  - ELEKTRICKÉ VEDENÍ NN
  - DEŠŤOVÁ KANALIZACE
  - TEPLOVODNÍ ROZVOD

06 KOORDINAČNÍ SITUAČNÍ VÝKRES 1:500