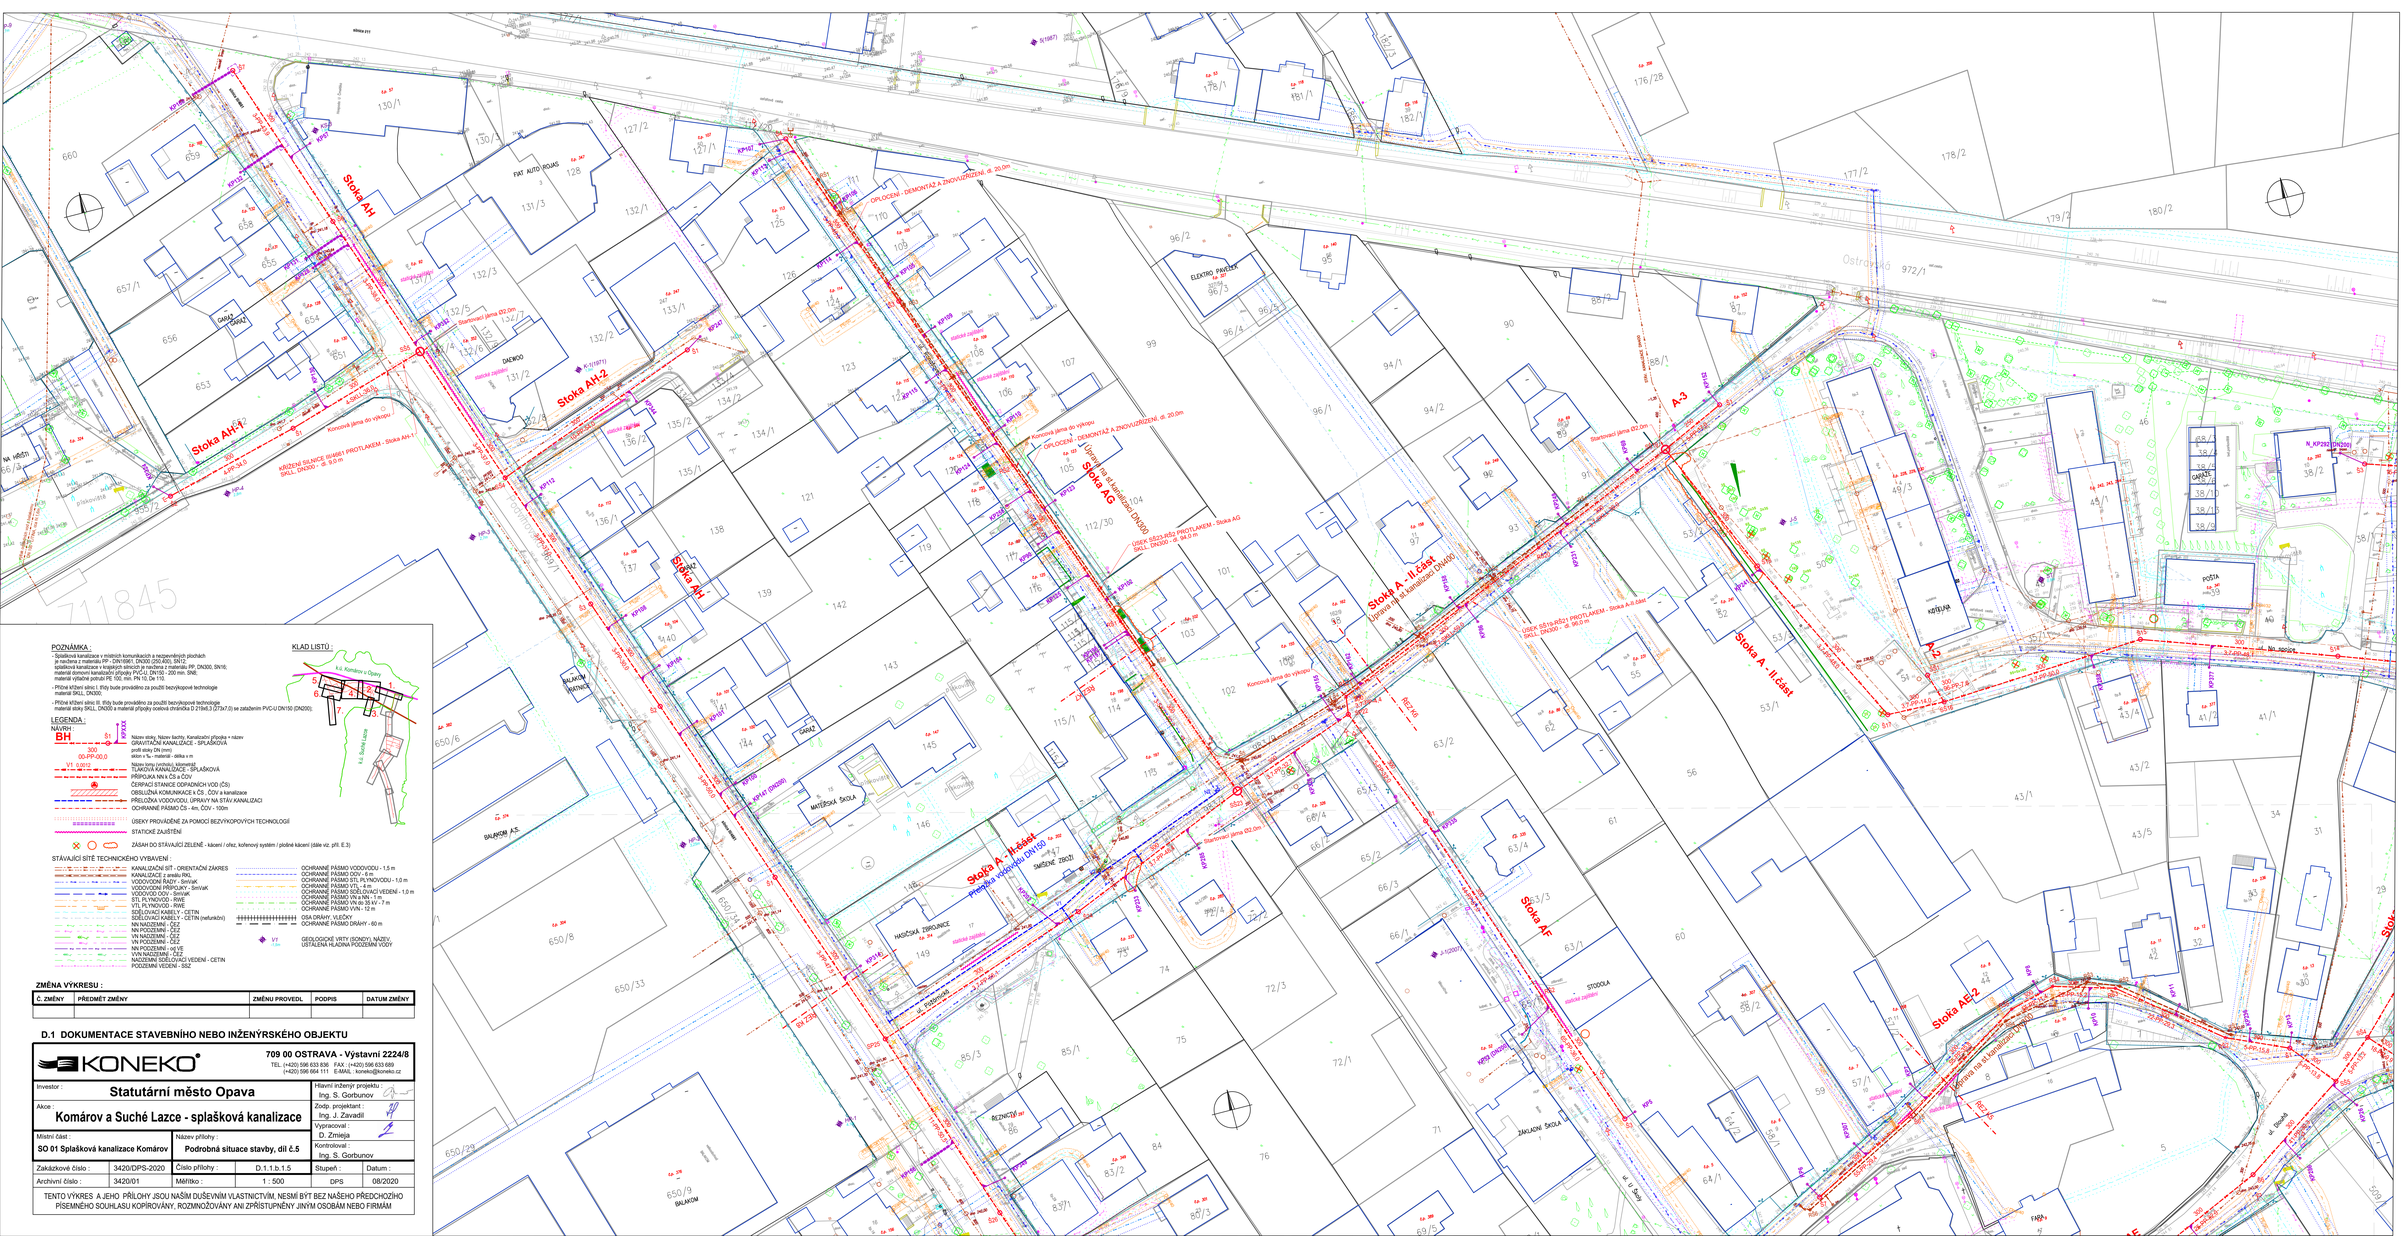
Stoka AH
Stoka AH-1
Stoka AH-2
Stoka AG
Stoka AF
Stoka A - II.část
Stoka A-3
Stoka AE-2
Ostravská
U Školy
Balkánská
MATEŘSKÁ ŠKOLA
ZÁKLADNÍ ŠKOLA
POŠTA
HASIČSKÁ ZBROJNICE
ELEKTRO PAVLÍČEK
STODOLA
Koncová jáma do výkopu
OPLOCENÍ - DEMONTÁŽ A ZNOVUZŘÍZENÍ, dl. 20,0m
OPLOCENÍ - DEMONTÁŽ A ZNOVUZŘÍZENÍ, dl. 20,0m
SMĚSNÉ ZBOŽÍ
N_KP250 (DN200)
KP113
