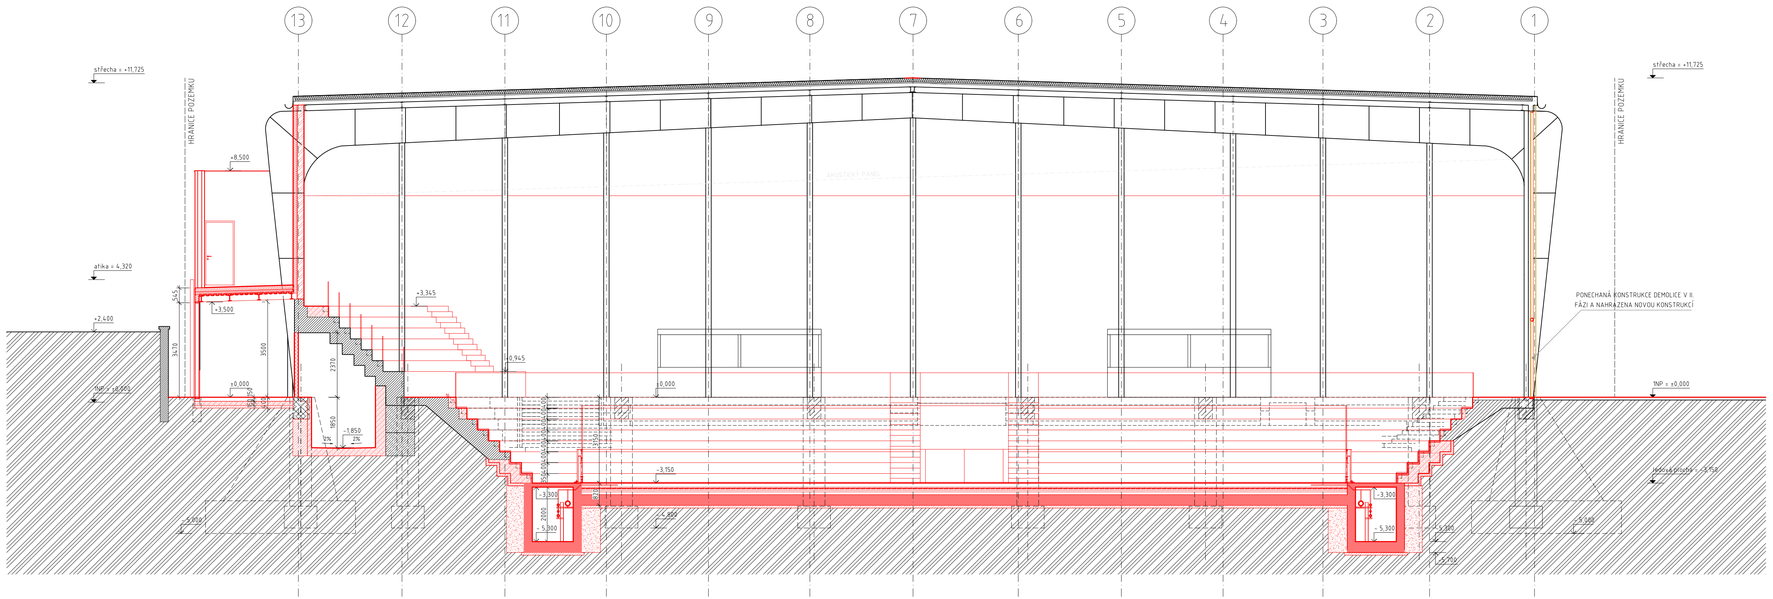
13
12
11
10
9
8
7
6
5
4
3
2
1
střecha + +11.725
HRANICE POZEMKU
+8.500
atika + 4.320
+2.400
INP - ±0.000
+3.345
+0.945
±0.000
-3.500
-1.850
3550
2370
3600
2%
PONECHANÁ KONSTRUKCE DEMOLICE V II. FÁZI A NAHRAŽENA NOVOU KONSTRUKCÍ
-3.150
-3.300
-5.300
-2.400
-3.300
-5.300
-3.300
-5.300
-3.300
-5.300