




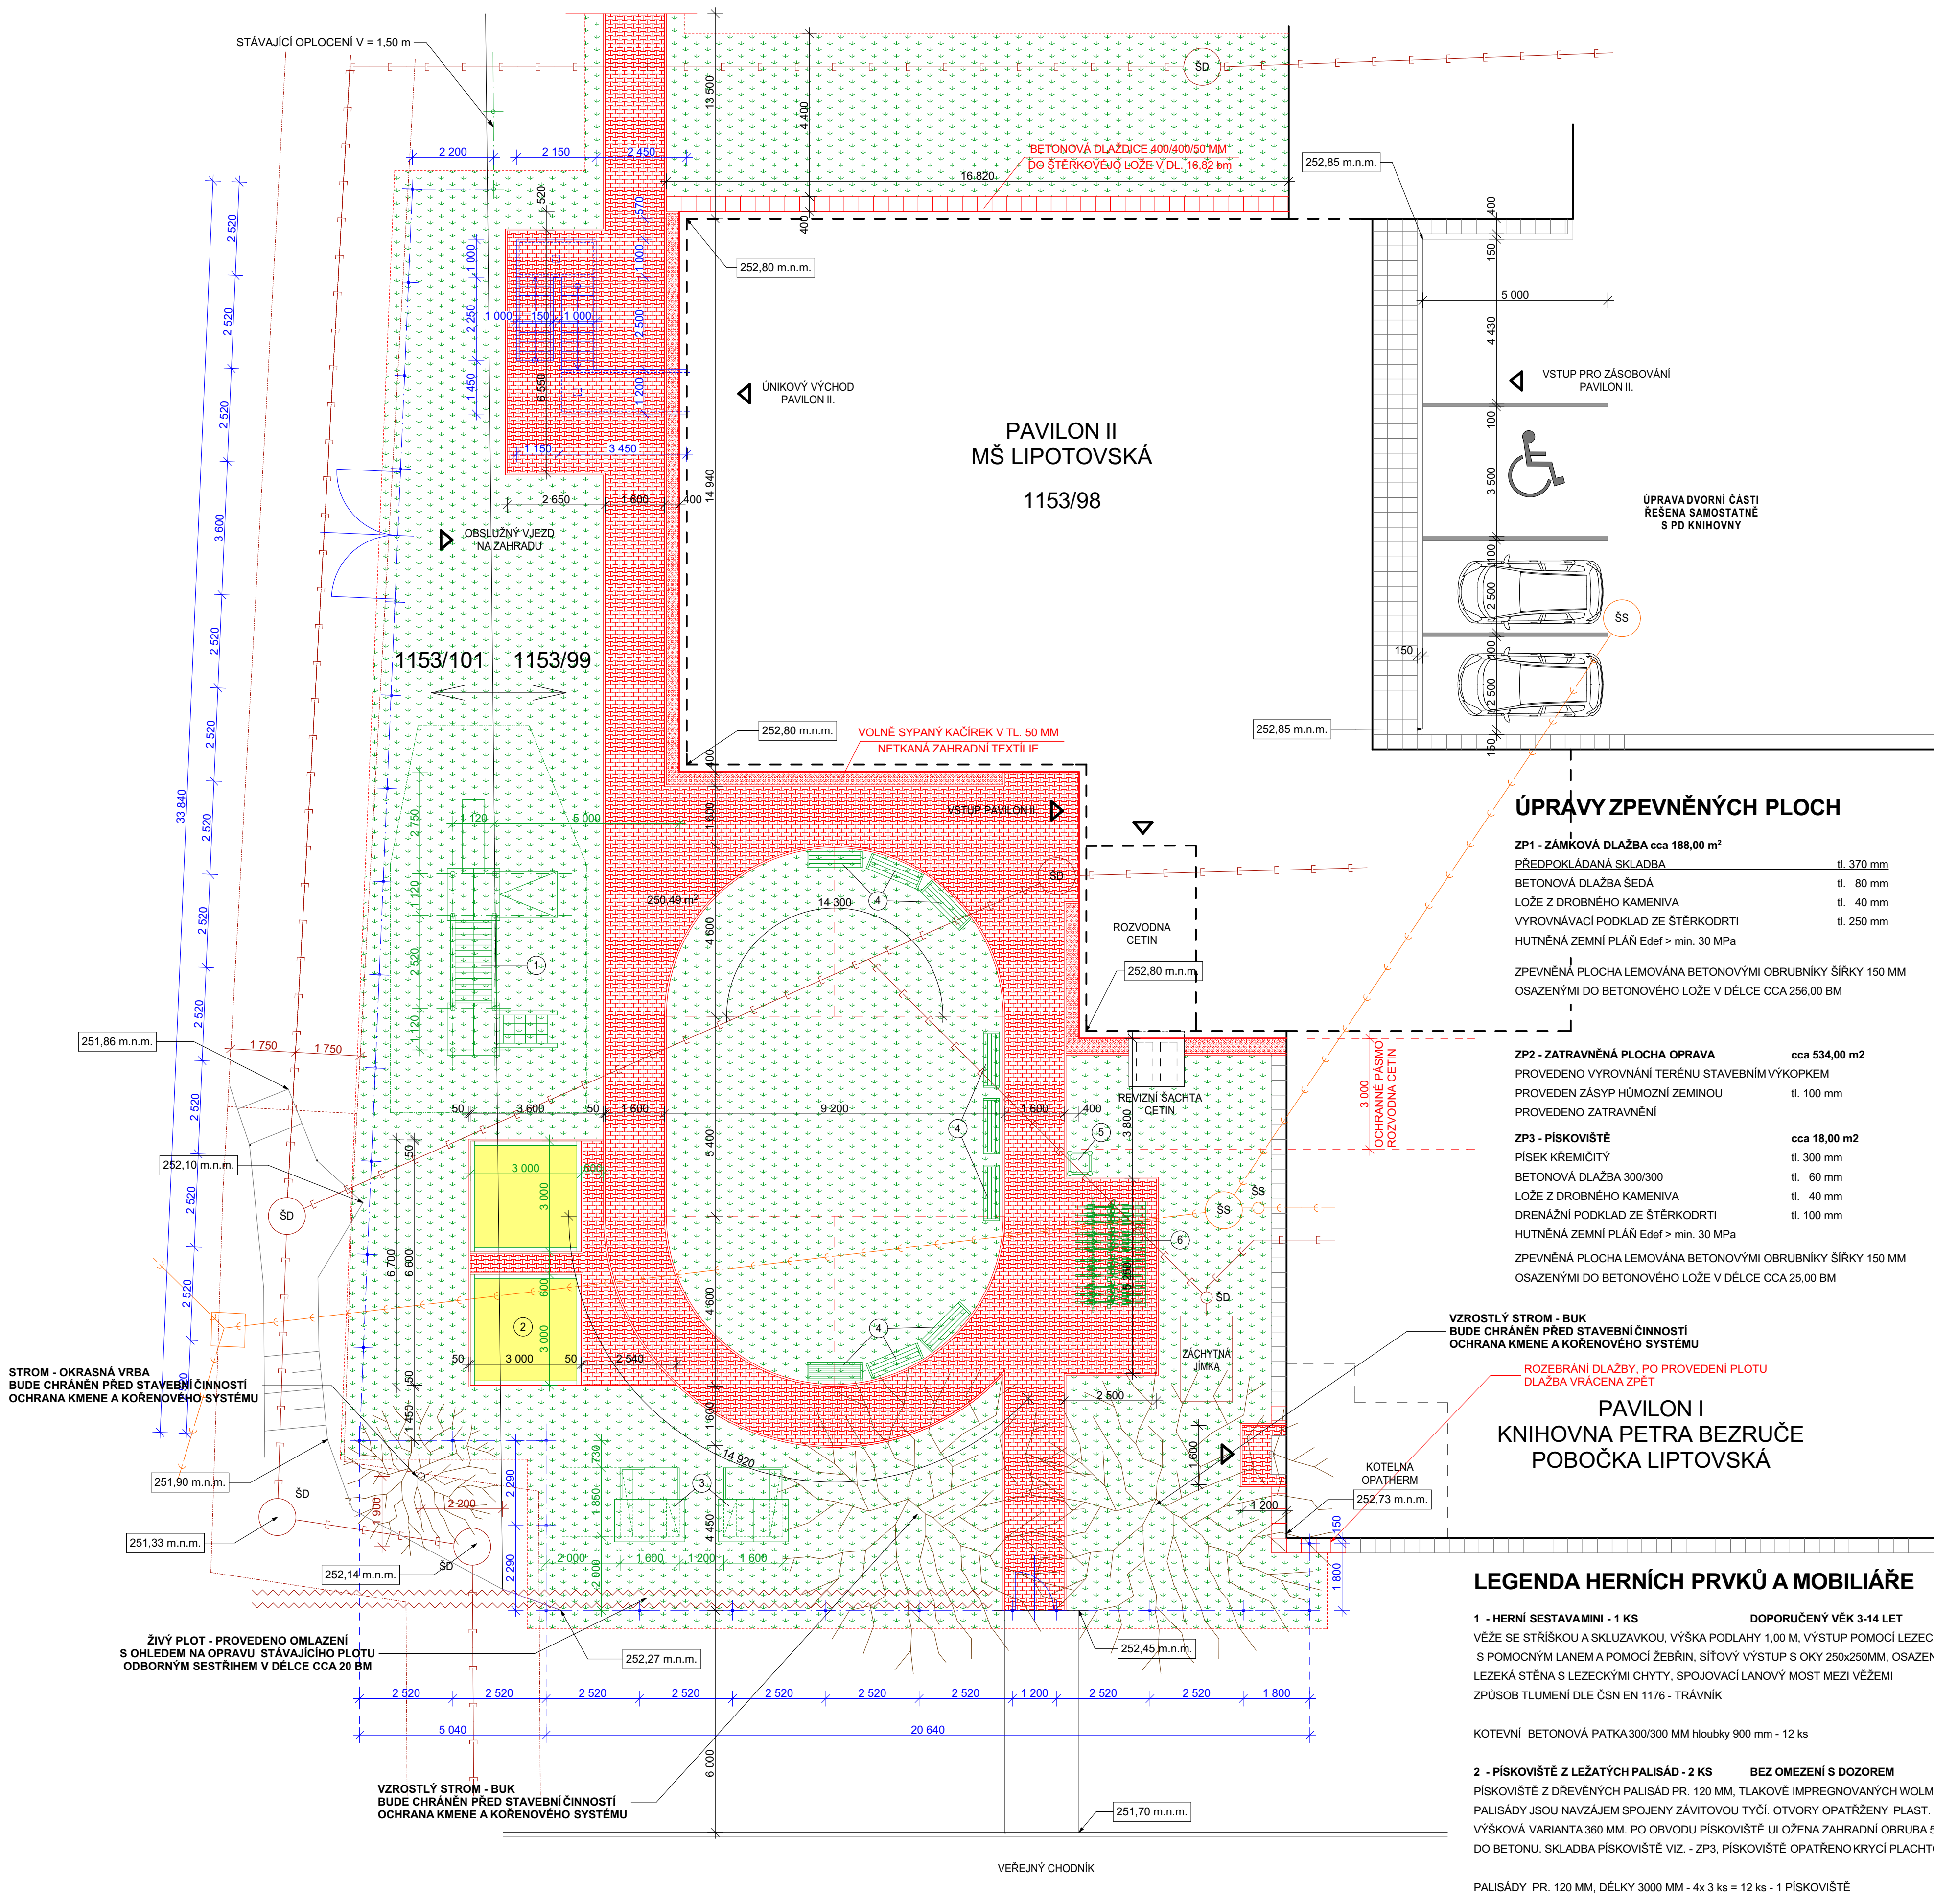

## SCHÉMA OPLOCENÍ

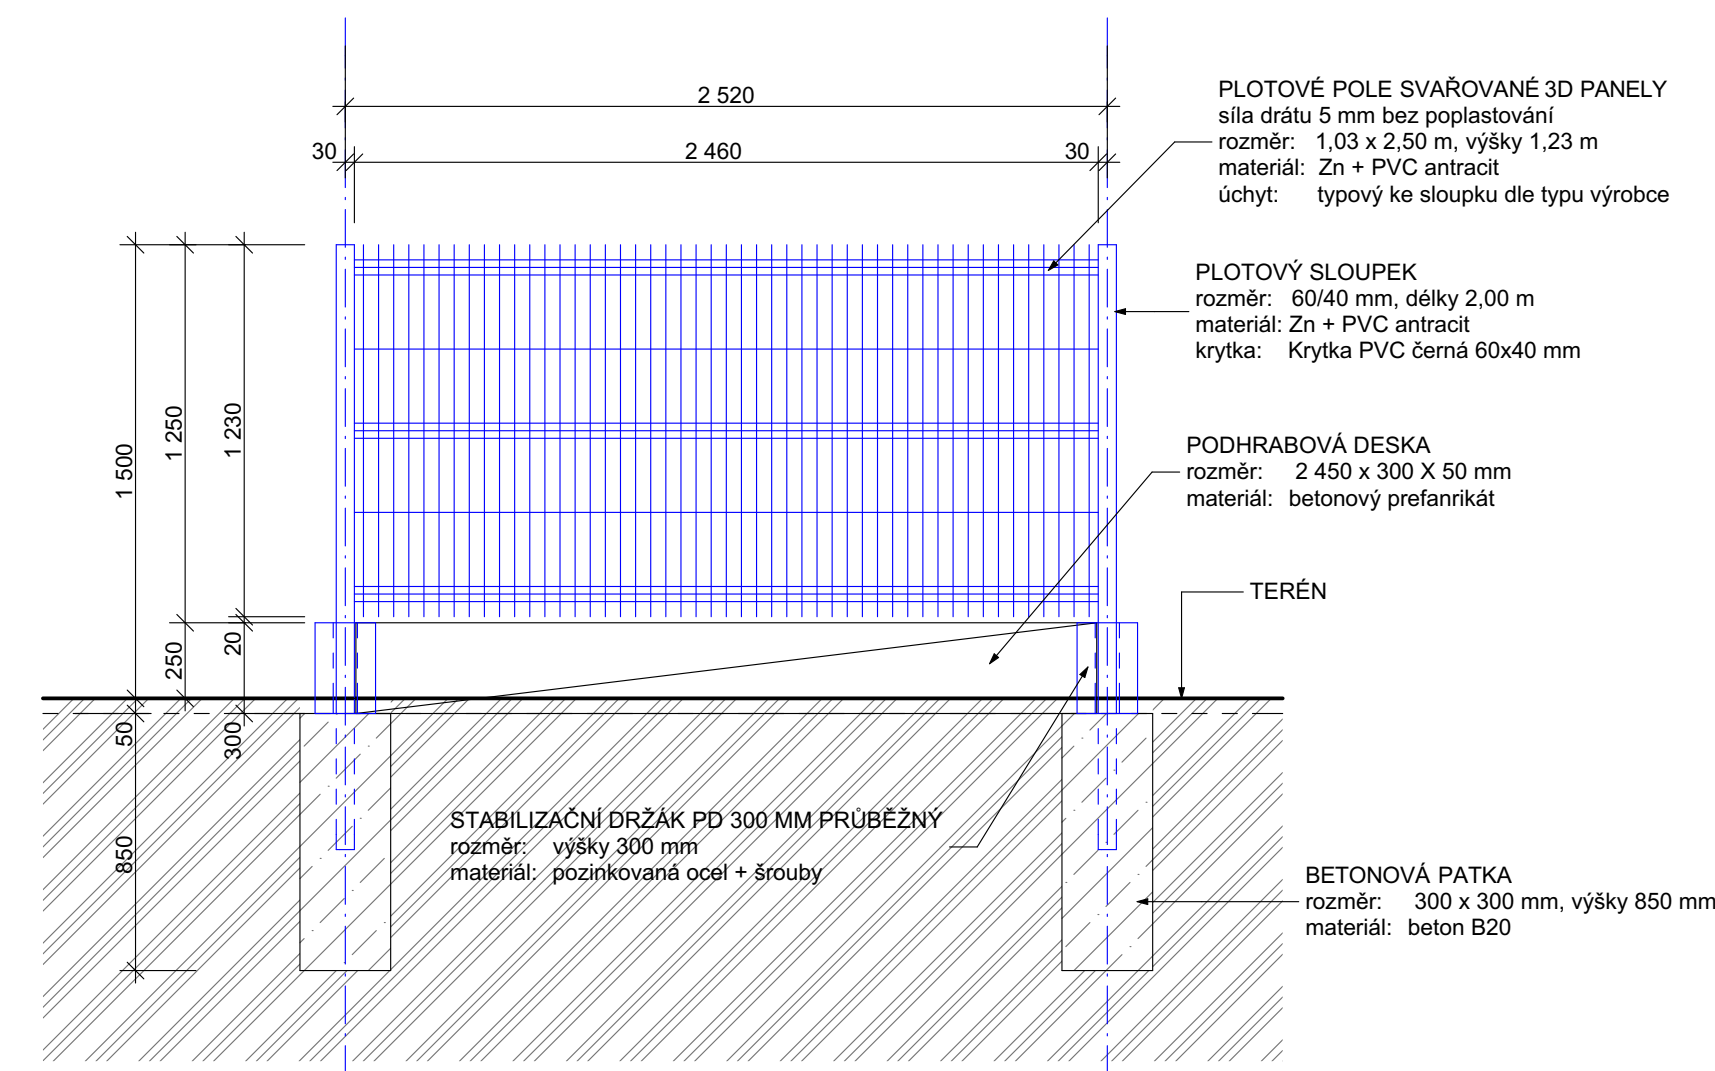

## SCHÉMA BRANKA / BRÁNA

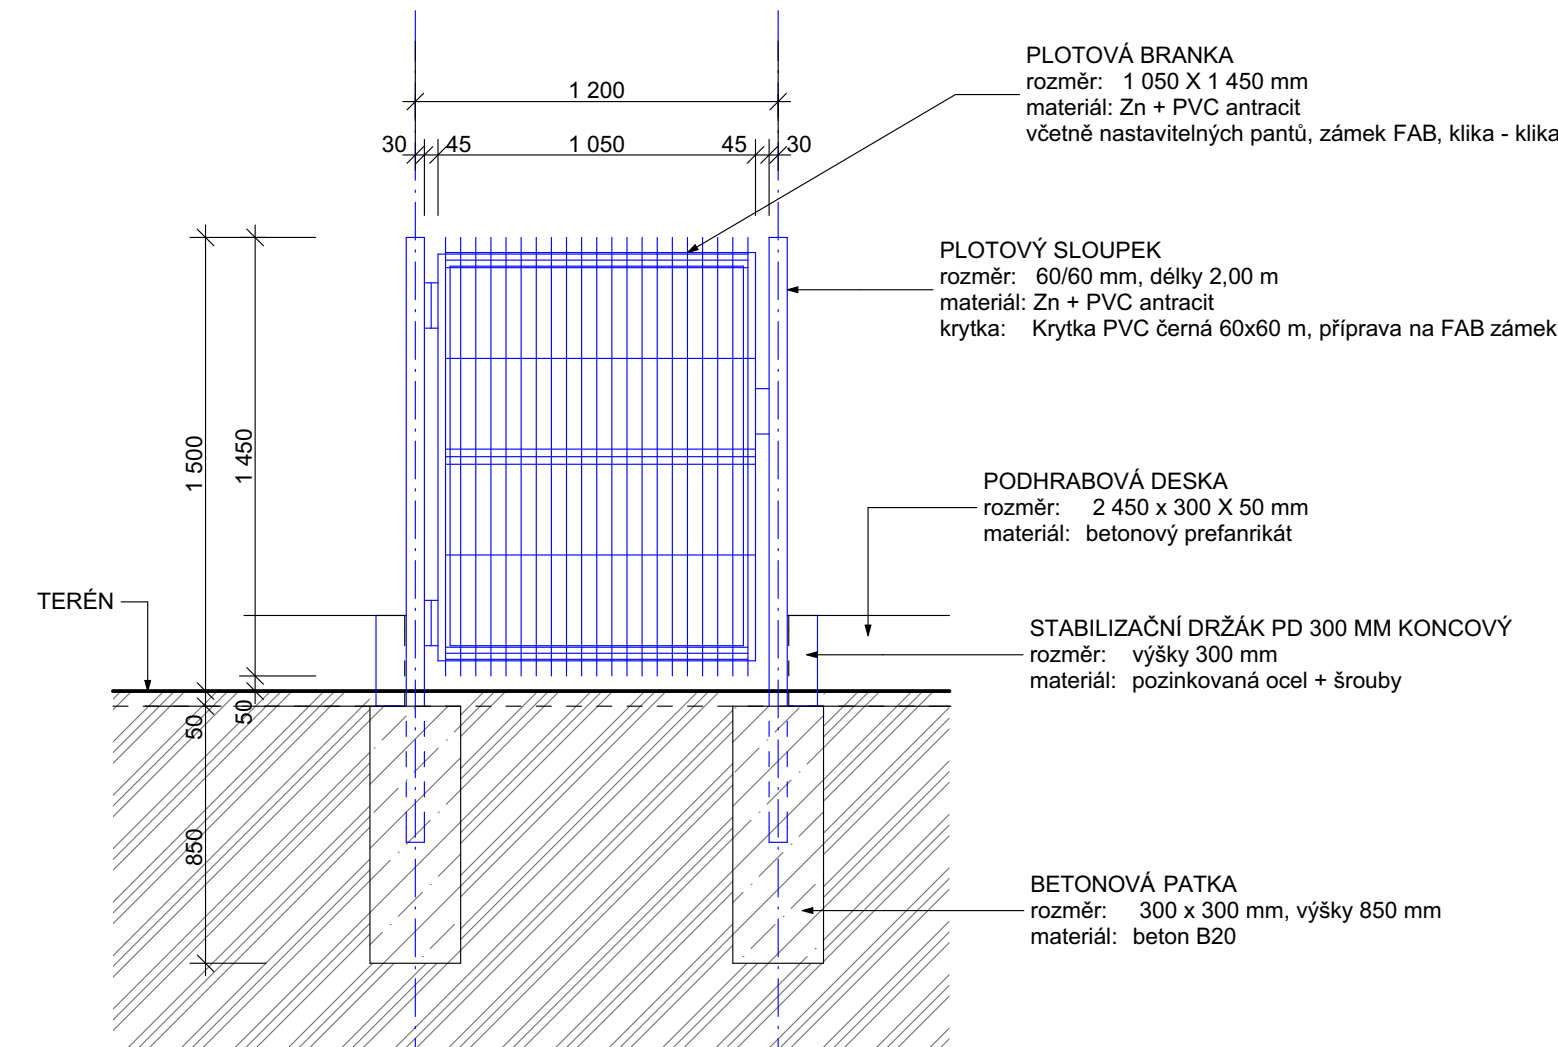

### SEZNAM PRVKŮ OPLOCENÍ

|                                                                       |       |
|-----------------------------------------------------------------------|-------|
| - OCELOVÝ SLOUPEK ROHOVÝ, KONCOVÝ 60/60 mm, Zn + PVC antracit         | 10 ks |
| - PVC KRYTKA OCELOVÉHO SLOUPKU 60/60 mm                               | 10 ks |
| - OCELOVÝ SLOUPEK ROHOVÝ, KONCOVÝ 60/40 mm, Zn + PVC antracit         | 18 ks |
| - PVC KRYTKA OCELOVÉHO SLOUPKU 60/40 mm                               | 18 ks |
| - STABILIZAČNÍ DRŽÁK PD 300 mm KONCOVÝ                                | 15 ks |
| - STABILIZAČNÍ DRŽÁK PD 300 mm PRŮBĚŽNÝ                               | 18 ks |
| - PLOTOVÝ DILEC 3D PANEL síla drátu 5 mm, Zn + PVC antracit, 4x úchyt | 25 ks |
| (z toho 5 atypická pole typový dílec bude zkrácený na míru)           |       |
| - PLOTOVÁ BRANKA včetně nastavitelných pantů, zámk FAB, klika - klika | 1 ks  |
| osový rozměr pole 1 200 x 1 500 mm, klído 1050 x 1450 mm              |       |
| - PLOTOVÁ BRÁNA včetně nastavitelných pantů, zámk FAB, klika - klika  | 1 ks  |
| osový rozměr pole 3 600 x 1 500 mm, dvouklídlová 3 450 x 1450 mm      |       |
| - PODHRABOVÁ DESKA 2 450 x 300 x 50 mm, betonový prefabrikát          | 25 ks |
| (z toho 5 atypická pole typový dílec bude zkrácený na míru)           |       |

### 4 - ZAHRADNÍ LAVIČKA BEZOPĚRADLOVÁ - 9 KS

KOMBINOVANÁ KOV - DŘEVO, KOVOVÉ ČÁSTI OPATŘENY POZINKOVÁNÍM A KOMAXITOVÝM NÁSTRÍKEM  
DLE VOLBY UŽIVATELE. LAVIČKA VOLNĚ POLOŽENA NA TRÁVNÍK

### 5 - ODPADKOVÝ KOŠ - 1 KS

POZINKOVANÁ KOVOVÁ KONSTRUKCE A OPLÁSTĚNO PLÁŠTĚM Z PULKULATINY,  
KTERÁ JE TLAKOVĚ IMPREGMOVÁNA. UVNITŘ KOŠE VYJÍMATELNÁ VLOŽKA Z POZINKOVANÉHO PLECHU  
OCELOVÝ SLOUPEK KOTVEN V PATCE 300/300 MM hloubky 900 mm

### 6 - STOJAN NA KOLA 3 STÁNÍ - 4 KS

STOJAN NA JÍZDNÍ KOLA NA ZEM, 3 STÁNÍ, PEVNÁ OCELOVÁ KONSTRUKCE S POVRCHOVOU  
POZINKOVÁNÍ, STOJAN URČEN KE KOTVENÍ DO ZEMĚ, ROZMĚR 720 x 285 x 260 MM,  
VZDÁLENOST MEZI KOLY 210 MM, MOŽNOST SPOJIT STOJANY K SOBĚ

## LEGENDA HERNÍCH PRVKŮ A MOBILIÁŘE

### 1 - HERNÍ SESTAVAMINI - 1 KS

### DOPORUČENÝ VĚK 3-14 LET

VĚŽE SE ŠTŘÍŠKOU A SKLUZAVKOU, VÝŠKA PODLAHY 1,00 M, VÝSTUP POMOCÍ LEZECKÉ STĚNY  
S POMOCNÝM LANEM A POMOCÍ ŽEBŘIN, SÍŤOVÝ VÝSTUP S OKY 250x250MM, OSAZENÁ  
LEZEKÁ STĚNA S LEZECKÝMI CHYTÝ, SPOJOVACÍ LANOVÝ MOST MEZI VĚŽEMI  
ZPŮSOB TLUMENÍ DLE ČSN EN 1176 - TRÁVNÍK

KOTVENÍ BETONOVÁ PATKA 300/300 MM hloubky 900 mm - 12 ks

### 2 - PÍSKOVIŠTĚ Z LEŽATÝCH PALISÁD - 2 KS

### BEZ OMEZENÍ S DOZOREM

PÍSKOVIŠTĚ Z DŘEVĚNÝCH PALISÁD PR. 120 MM, TLAKOVĚ IMPREGNOVANÝCH WOLMANITEM,  
PALISÁDY JSOU NAVZÁJEM SPOJENY ZÁVITOVOU TYČÍ. OTVORY OPATŘENY PLAST. KRYTKAMI  
VÝŠKOVÁ VARIANTA 360 MM. PO OBVODU PÍSKOVIŠTĚ ULOŽENA ZAHRADNÍ OBRUBA 50/200 MM  
DO BETONU. SKLADBA PÍSKOVIŠTĚ VIZ - ZP3, PÍSKOVIŠTĚ OPATŘENO KRYCÍ PLACHTOU

PALISÁDY PR. 120 MM, DÉLKY 3000 MM - 4x 3 ks = 12 ks - 1 PÍSKOVIŠTĚ

### 3 - HERNÍ BAREVNÝ DOMEČEK - 2 KS

### DOPORUČENÝ VĚK 3-14 LET

DOMEČEK O ROZMĚRU 1,85 x 1,60 M VYROBEN Z FRÉZOVANÉ PULKULATINY A HRANOLŮ,  
BAREVNÉ ŘEŠENÍ DLE VOLBY UŽIVATELE, PODLAHA 215 MM OD ZEMĚ  
ZPŮSOB TLUMENÍ DLE ČSN EN 1176 - TRÁVNÍK

KOTVENÍ BETONOVÁ PATKA 300/300 MM hloubky 900 mm - 8 ks

±0,000 = 252,95 m.n.m. - Úroveň stáv. podlahy v přízemí u vstupu

|   |                                 |                           |                                                                         |                        |
|---|---------------------------------|---------------------------|-------------------------------------------------------------------------|------------------------|
| ZODPOVĚDNÝ PROJEKTANT<br>Ing. arch. Jaroslav Chvátil                                                          | VYPRACOVAL<br>Ing. Zdeněk Heinz | TECHNICKÁ KONTROLA<br>--- | Architektonická kancelář<br>Ing. arch. Jaroslav Chvátil<br>IČ: 12124036 |                        |
| INVESTOR: Statutární město Opava, Horní náměstí 382/69, Opava, Město 746 26                                   |                                 |                           |                                                                         |                        |
| PROFESE: D.1.1.b. ARCHITEKTONICKÉ A STAVEBNÍ TECHNICKÉ ŘEŠENÍ                                                 |                                 |                           |                                                                         |                        |
| MÍSTO STAVBY: k.ú. Kyškovice, parc.č. 1153/98                                                                 |                                 |                           | FORMÁT<br>A1                                                            | DATUM<br>10/2011       |
| MŠ LIPTOVSKÁ - REKONSTRUKCE<br>ZMĚNA ÚČELU UŽÍVÁNÍ STAVBY Z KNIHOVNY<br>A HUDEBNÍHO STUDIA NA MATEŘSKOU ŠKOLU |                                 |                           | STUPEŇ<br>DPS + DVZ                                                     | Č. ZAKÁZKY<br>104/2022 |
|   |                                 |                           | MĚŘÍTKO<br>1:100                                                        |                        |
|   |                                 |                           | Č. VÝKRESU<br>D.1.1.b-10                                                |                        |
| ZPEVNĚNÉ PLOCHY, HERNÍ PRVKY, OPLOCENÍ                                                                        |                                 |                           |                                                                         |                        |