



LEGENDA SVÍTIDEL	
OZNAČENÍ SVÍTIDLA	TYP SVÍTIDLA
SVÍTIDLO 1.	NOUZOVÉ SVÍTIDLO NÁSTĚNNÉ NES 3W, IP65, 3h

POZNÁMKY:

- NOUZOVÁ SVÍTIDLA ZAPOJENY SMYČKOVÁNÍM
- MAX. POČET SVÍTIDEL NA JEDEN OKRUH JE 10
- SVÍTIDLA UMÍSTĚNA 200mm NAD KONEČNOU HRANOU DVEŘÍ, VYSTŘEDĚNO
- PRO NOUZOVÁ SVÍTIDLA POUŽIT KABELÁŽ TYPU CYKY-J 3x1,5

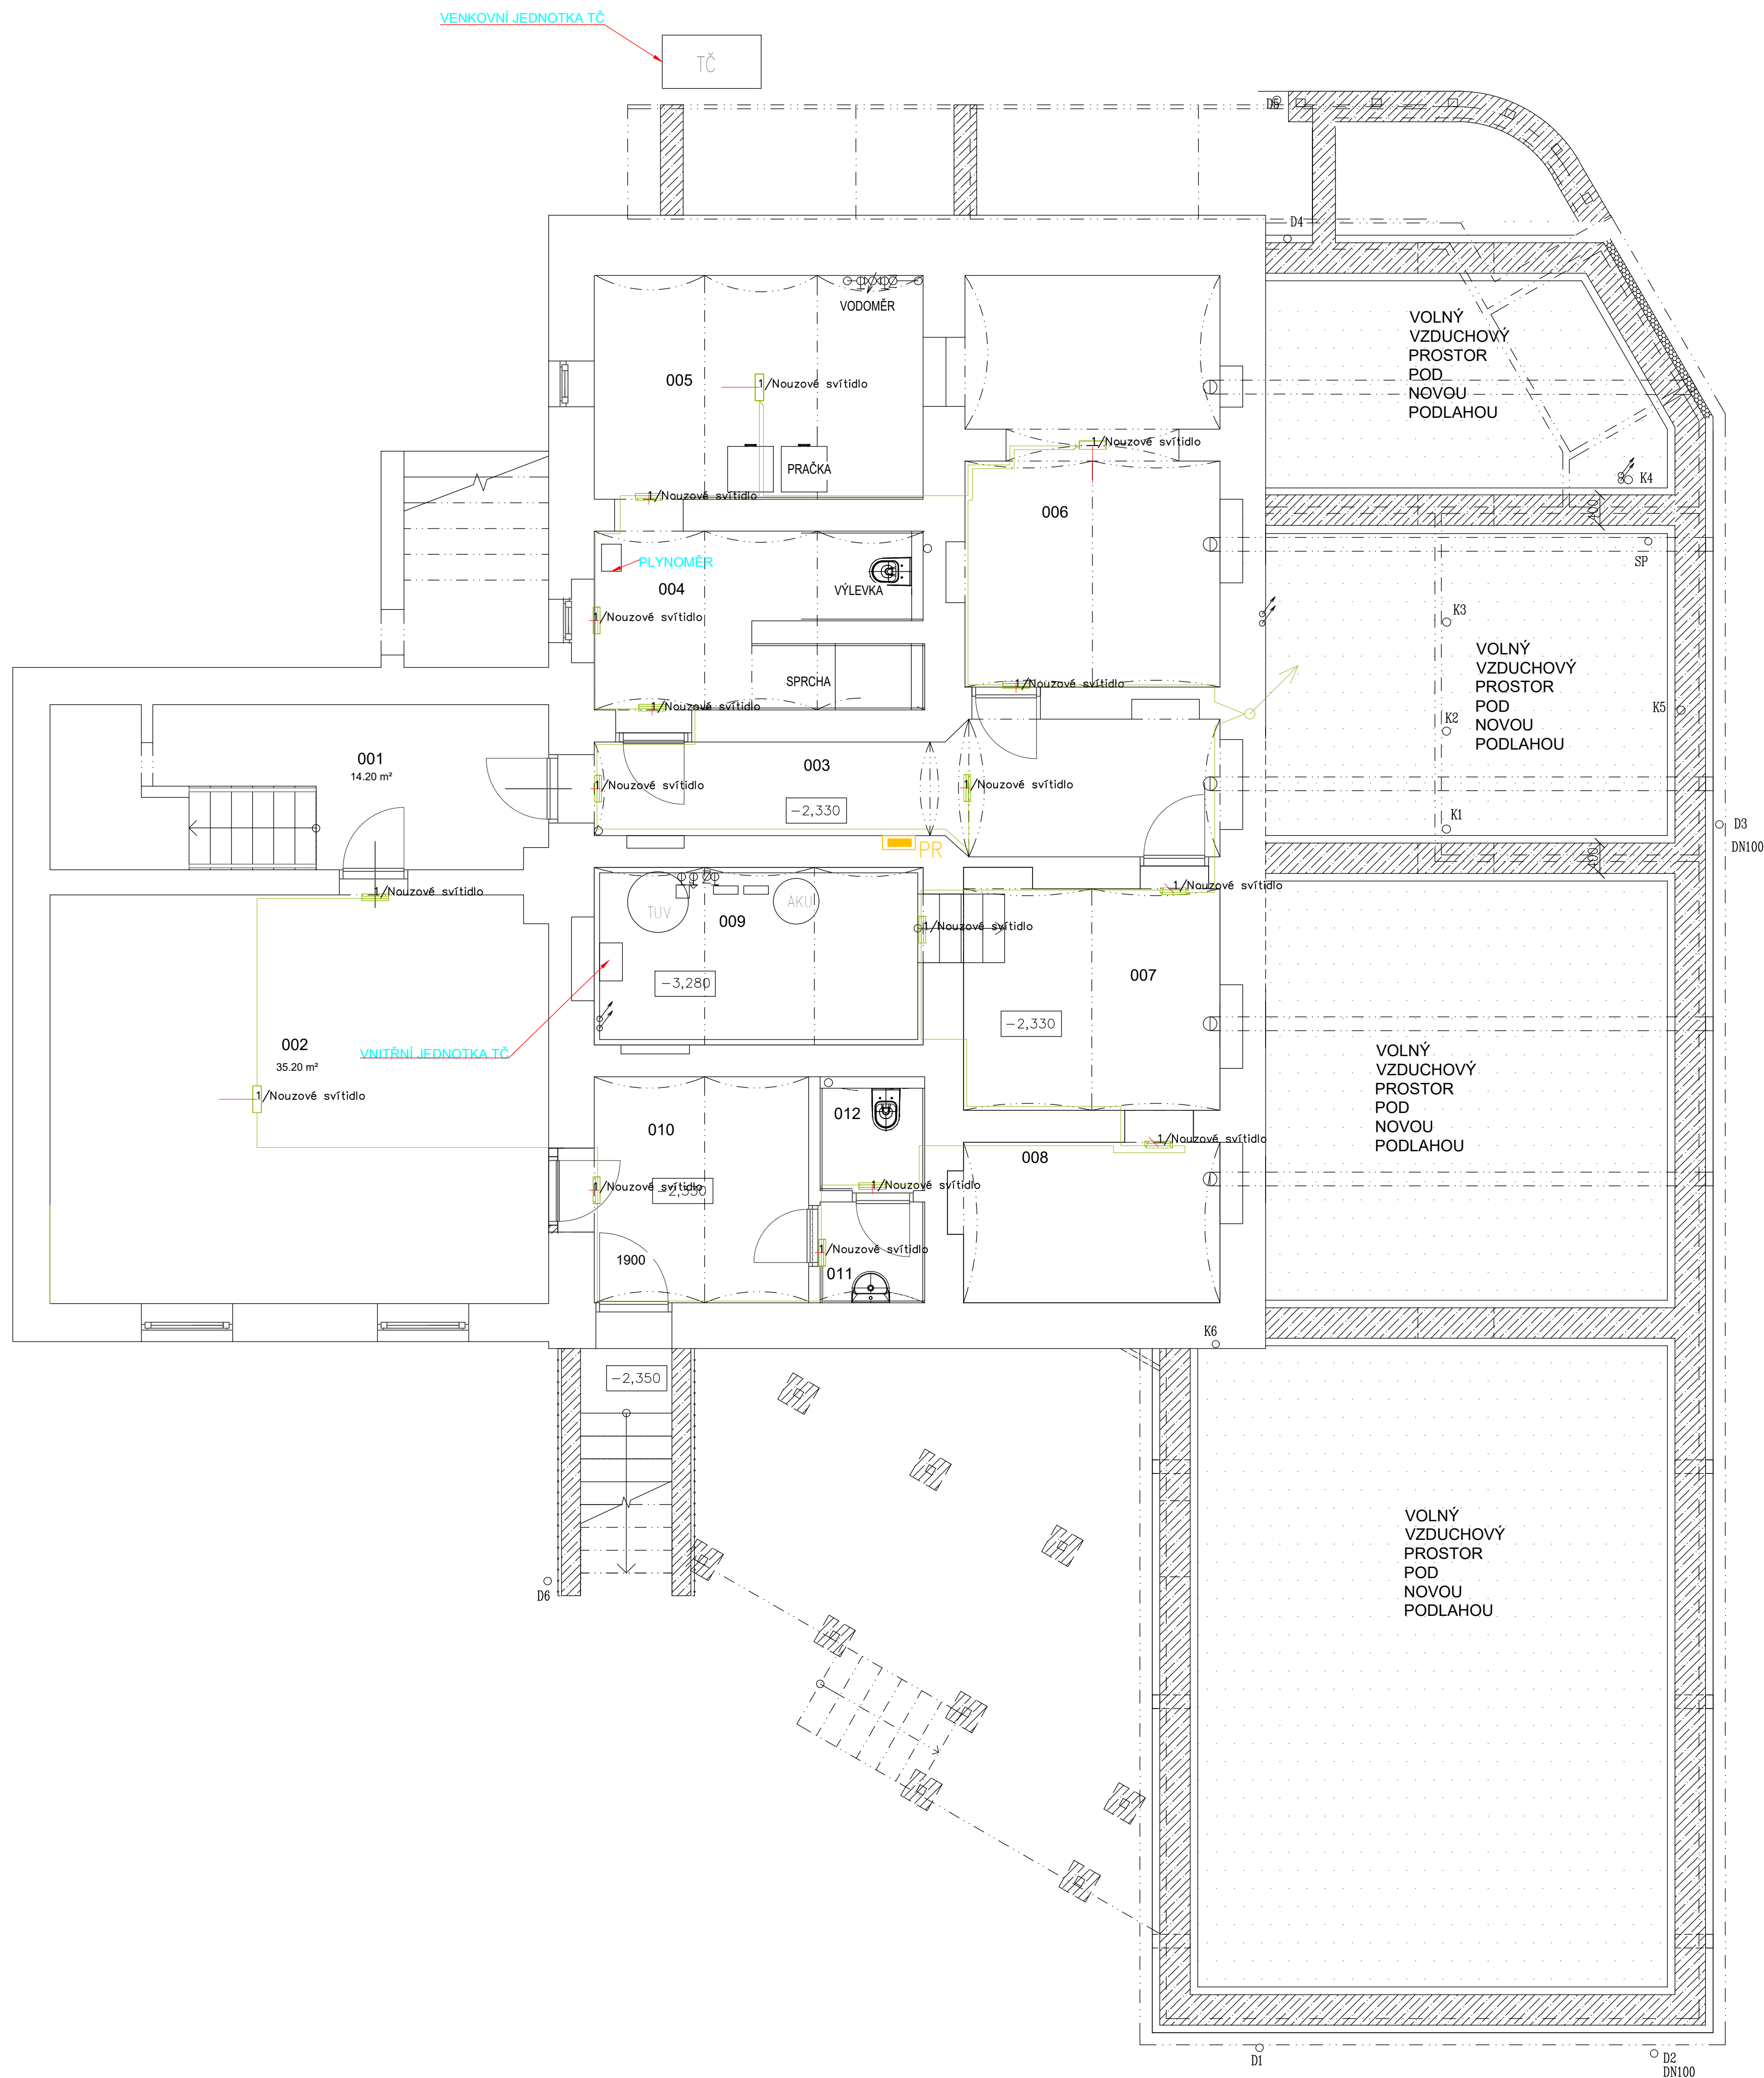

VYPRACOVAL	Bc. LUKÁŠ BĚLIČEK			
KONTROLOVAL	Ing. arch. PETR MLÝNEK			
INVESTOR	ÚMČ Malé Hoštice			
MÍSTO STAVBY	Opavská 170/24, parc. č. 583, k.ú. Malé Hoštice			
NÁZEV STAVBY	MŠ MALÉ HOŠTICE - přístavba a stavební úpravy se vznikem nového oddělení			
STAVEBNÍ OBJEKT	MATEŘSKÁ ŠKOLA	FORMÁT	A1	
ČÁST	ELEKTROINSTALACE	DATUM	18.4.2023	
OBSAH:	PŮDORYS ROZMÍSTĚNÍ NOUZOVÝCH SVÍTIDEL 1.P.P.		MĚŘITKO 1:50	Č. VÝKRESU D.1.4.C-17