




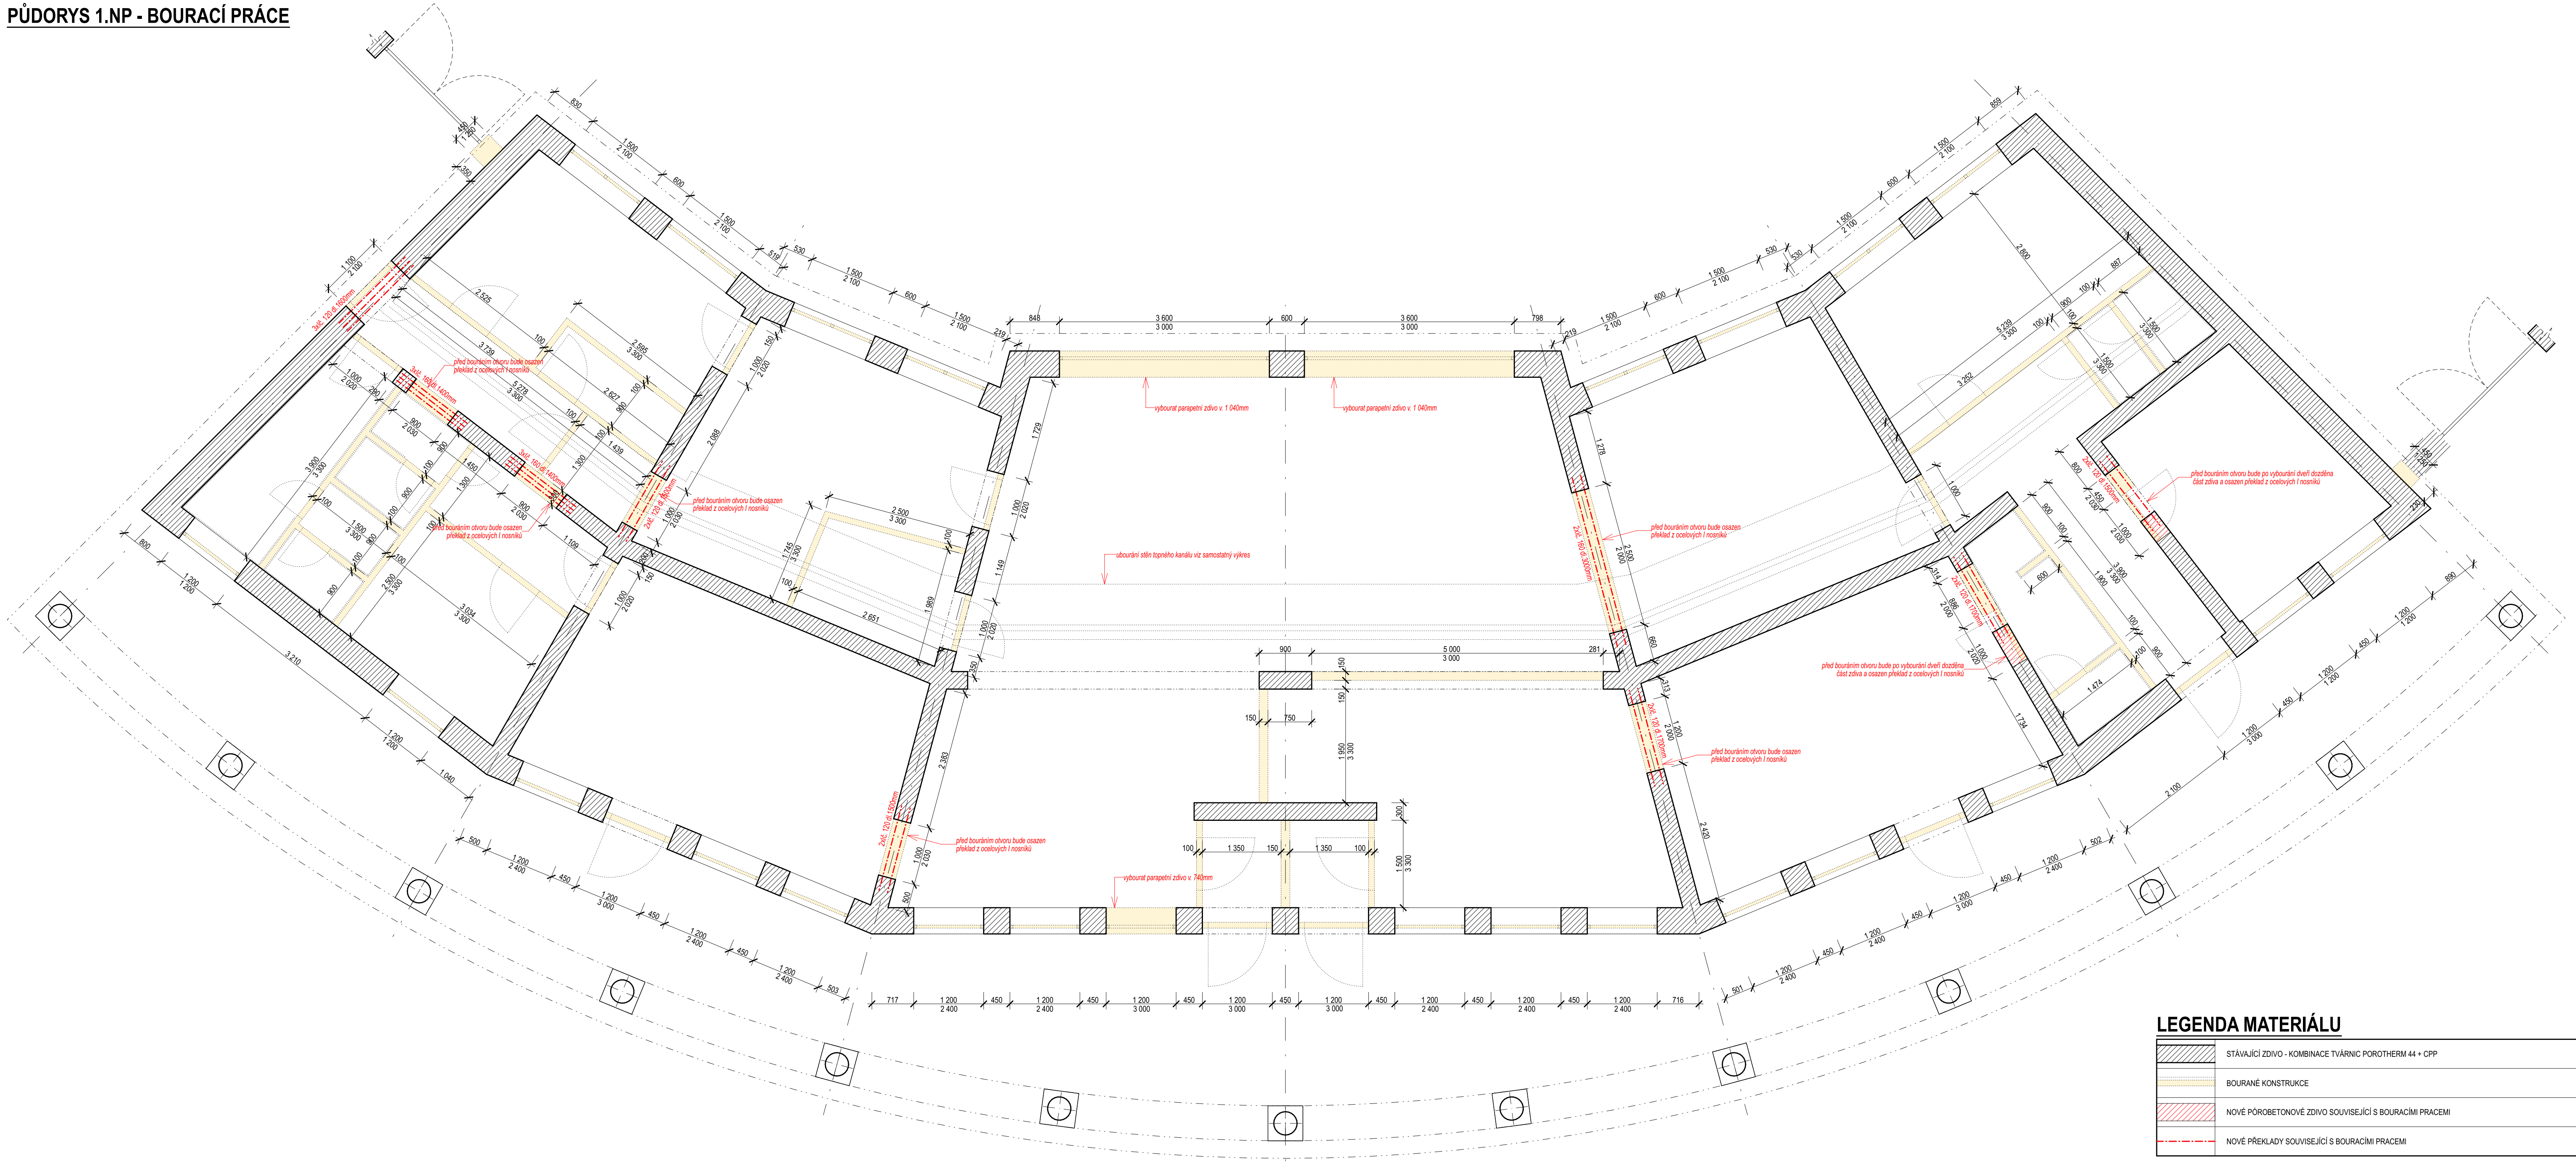


PŮDORYS 1.NP - BOURACÍ PRÁCE




LEGENDA MATERIÁLU

	STÁVAJÍCÍ ZDIVO - KOMBINACE TVÁRNIC POROTHERM 44 + CPP
	BOURANÉ KONSTRUKCE
	NOVÉ PÓRBETONOVÉ ZDIVO SOUVISEJÍCÍ S BOURACÍMI PRACEMI
	NOVÉ PŘEKLADY SOUVISEJÍCÍ S BOURACÍMI PRACEMI

$\pm 0,000$ = stávající podlaha 1.NP

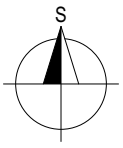

CENTRUM DENNÍCH SLUŽEB OPAVA - STAVEBNÍ ÚPRAVY

Misto	parc.č.st. 2590, parc.č.3035/9, k.ú. Kateřinky u Opavy	 TAYLORTEAM s.r.o. Na Vyhliště 328, 747 61 Raduň IČ 278 49 619, DIČ CZ27849619 www.taylorteam.cz
Investor	Statutární město Opava, IČO 00000535, Horní náměstí 382/69, Město, 746 01 Opava	
Stupeň	DPS	
Zodp. projektant	Ing. Jaromír Krejčí, ČKAÚT 1102841	
Vypracoval	Kristýna Mucková, TAYLORTEAM s.r.o., Opava	
Datum	květen 2023	

PŮDORYS 1.NP - BOURACÍ PRÁCE

měř.: 1:50

v.č. 06

1 2 3 4 5 6 7