


PŮDORYS 1.NP - SCHÉMA VZDUCHOTECHNIKY

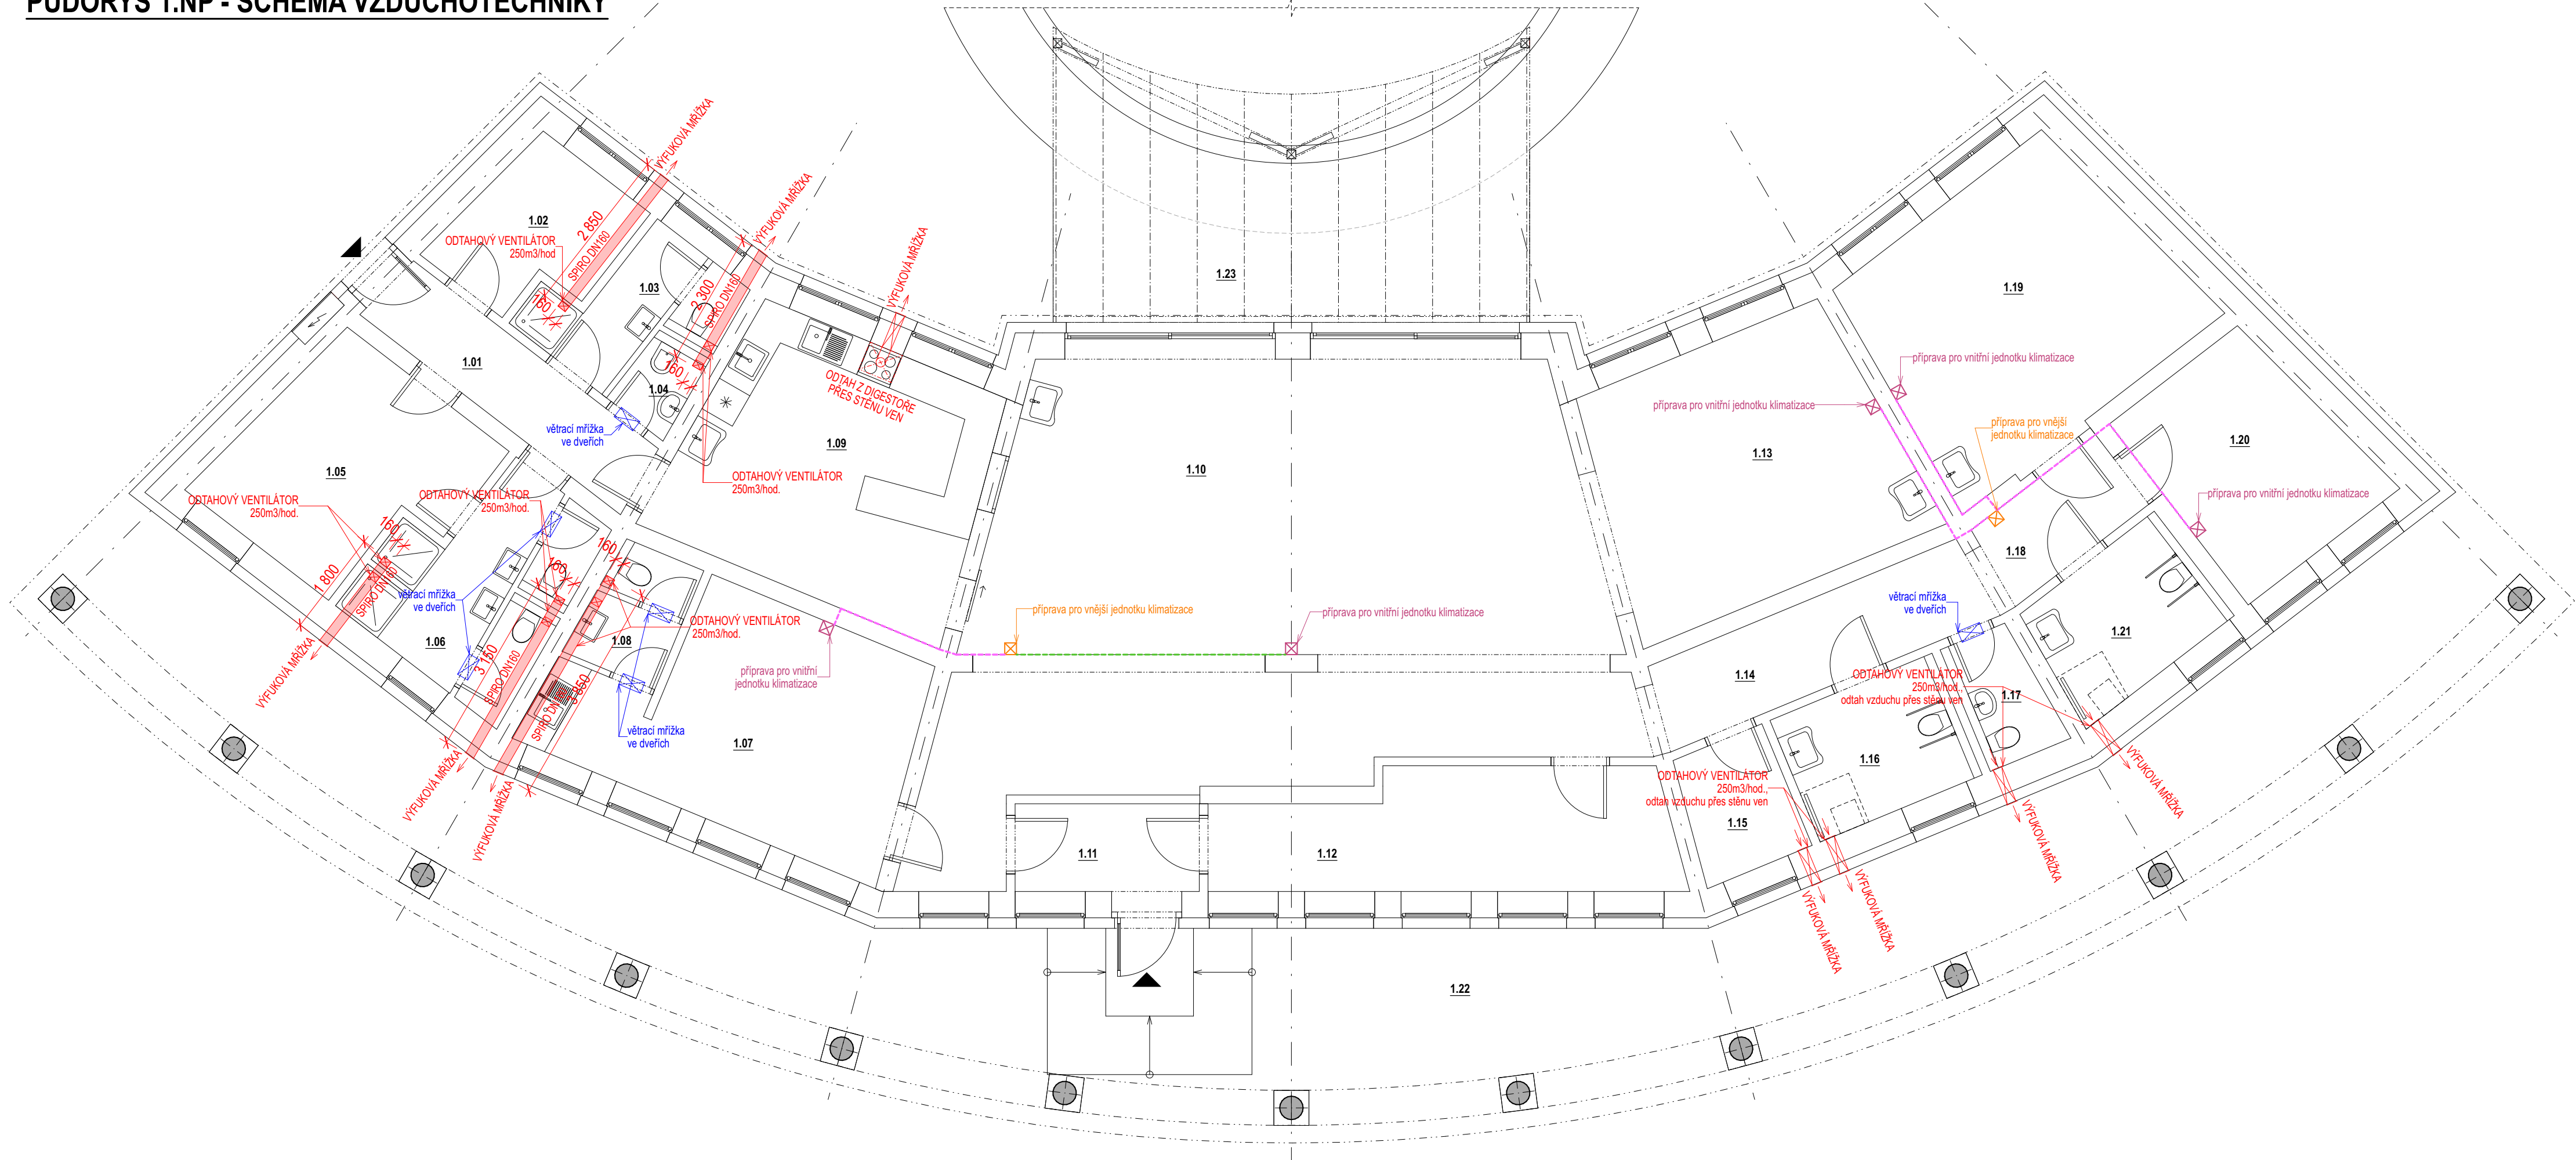

LEGENDA MÍSTNOSTÍ

OZN.	NÁZEV	PLOCHA(m²)
1.01	CHODBA	7,03
1.02	ŠATNA PERSONÁL - MUŽI	6,44
1.03	HYGIENA MUŽI	5,24
1.04	ÚKLIDOVÁ MÍSTNOST	1,71
1.05	ŠATNA PERSONÁL - ŽENY	12,77
1.06	HYGIENA ŽENY	10,17
1.07	KANCELÁŘ	20,22
1.08	WC	3,30
1.09	CVIČNÁ KUCHYNĚ/VÝDEJ STRAVY	22,21
1.10	DENNÍ SPOLEČENSKÁ MÍSTNOST	78,84
1.11	ŽÁDVEŘÍ	4,72
1.12	ŠATNA	15,15
1.13	MULTIFUNKČNÍ A ROZVOJOVÁ MÍSTNOST	22,21
1.14	CHODBA	8,86
1.15	SKLAD	4,03
1.16	HYGIENA - BEZBARIÉROVÁ	6,75
1.17	WC	3,02
1.18	CHODBA	4,17
1.19	TERAPEUTICKÁ A AKTIVIZAČNÍ MÍSTNOST	22,58
1.20	MÍSTNOST PRO INDIVIDUÁLNÍ PRÁCI S KLIENTEM	11,77
1.21	HYGIENA - BEZBARIÉROVÁ	6,87
1.22	PODLoubÍ	
1.23	VENKOVNÍ PERGOLA	

LEGENDA ZNAČENÍ

- NEHOŘLAVÉ SPIRO POTRUBÍ**
 - kruhové DN160mm
 - potrubí z pozinkovaného plechu, odolné proti korozi, vnitřní povrch potrubí je hladký
 - teplotní odolnost od -30°C do +100°C (krátkodobě -50°C až +120°C)
 - spojení potrubí pomocí spojky vnitřní, příp. takto vytvořený spoj ještě přelepit hliníkovou samolepicí páskou pro dosažení úplné těsnosti
 - potrubí bude zavěšeno pomocí spiro-obímků a kotveno do stávajícího stropu
 - potrubí bude vedeno nad konstrukcí nového podhledu
 - vedení a zavěšení potrubí nutno koordinovat s konstrukcí nového podhledu
 - celková délka potrubí = 14 m
 - ve fasádě ukončeno hliníkovou větrací krycí mřížkou s lamelami a sítí proti hmyzu apod. (celkem 10ks)
- POTRUBÍ KLIMATIZACE (cca 15m)**
 - předizolované potrubí, určeno pro propojení chladicího systému vnitřní a venkovní jednotky klimatizace
 - měděné trubky 6/10 mm
- POTRUBÍ KLIMATIZACE (cca 5,5m)**
 - předizolované potrubí, určeno pro propojení chladicího systému vnitřní a venkovní jednotky klimatizace
 - měděné trubky 6/12 mm

±0,000 = stávající podlaha 1.NP

CENTRUM DENNÍCH SLUŽEB OPAVA - STAVEBNÍ ÚPRAVY

Místo	parc.č.st. 2590, parc.č.3035/9, k.ú. Kateřinky u Opavy
Investor	Statutární město Opava, IČO 00300535, Horní náměstí 382/69, Město, 746 01 Opava
Stupeň	DPS
Zodp. projektant	Ing. Jaromír Krejčí, ČKAIT 1102841
Vypracoval	Kristýna Můčková, TAYLORTEAM s.r.o., Opava
Datum	květen 2023



TAYLORTEAM s.r.o.
Na Vyhliče 328, 747 61 Raduň
IČ 278 49 619, DIČ CZ27849619

www.taylorteam.cz