



PŮDORYS I.NP - STÁVAJÍCÍ STAV - M 1:100

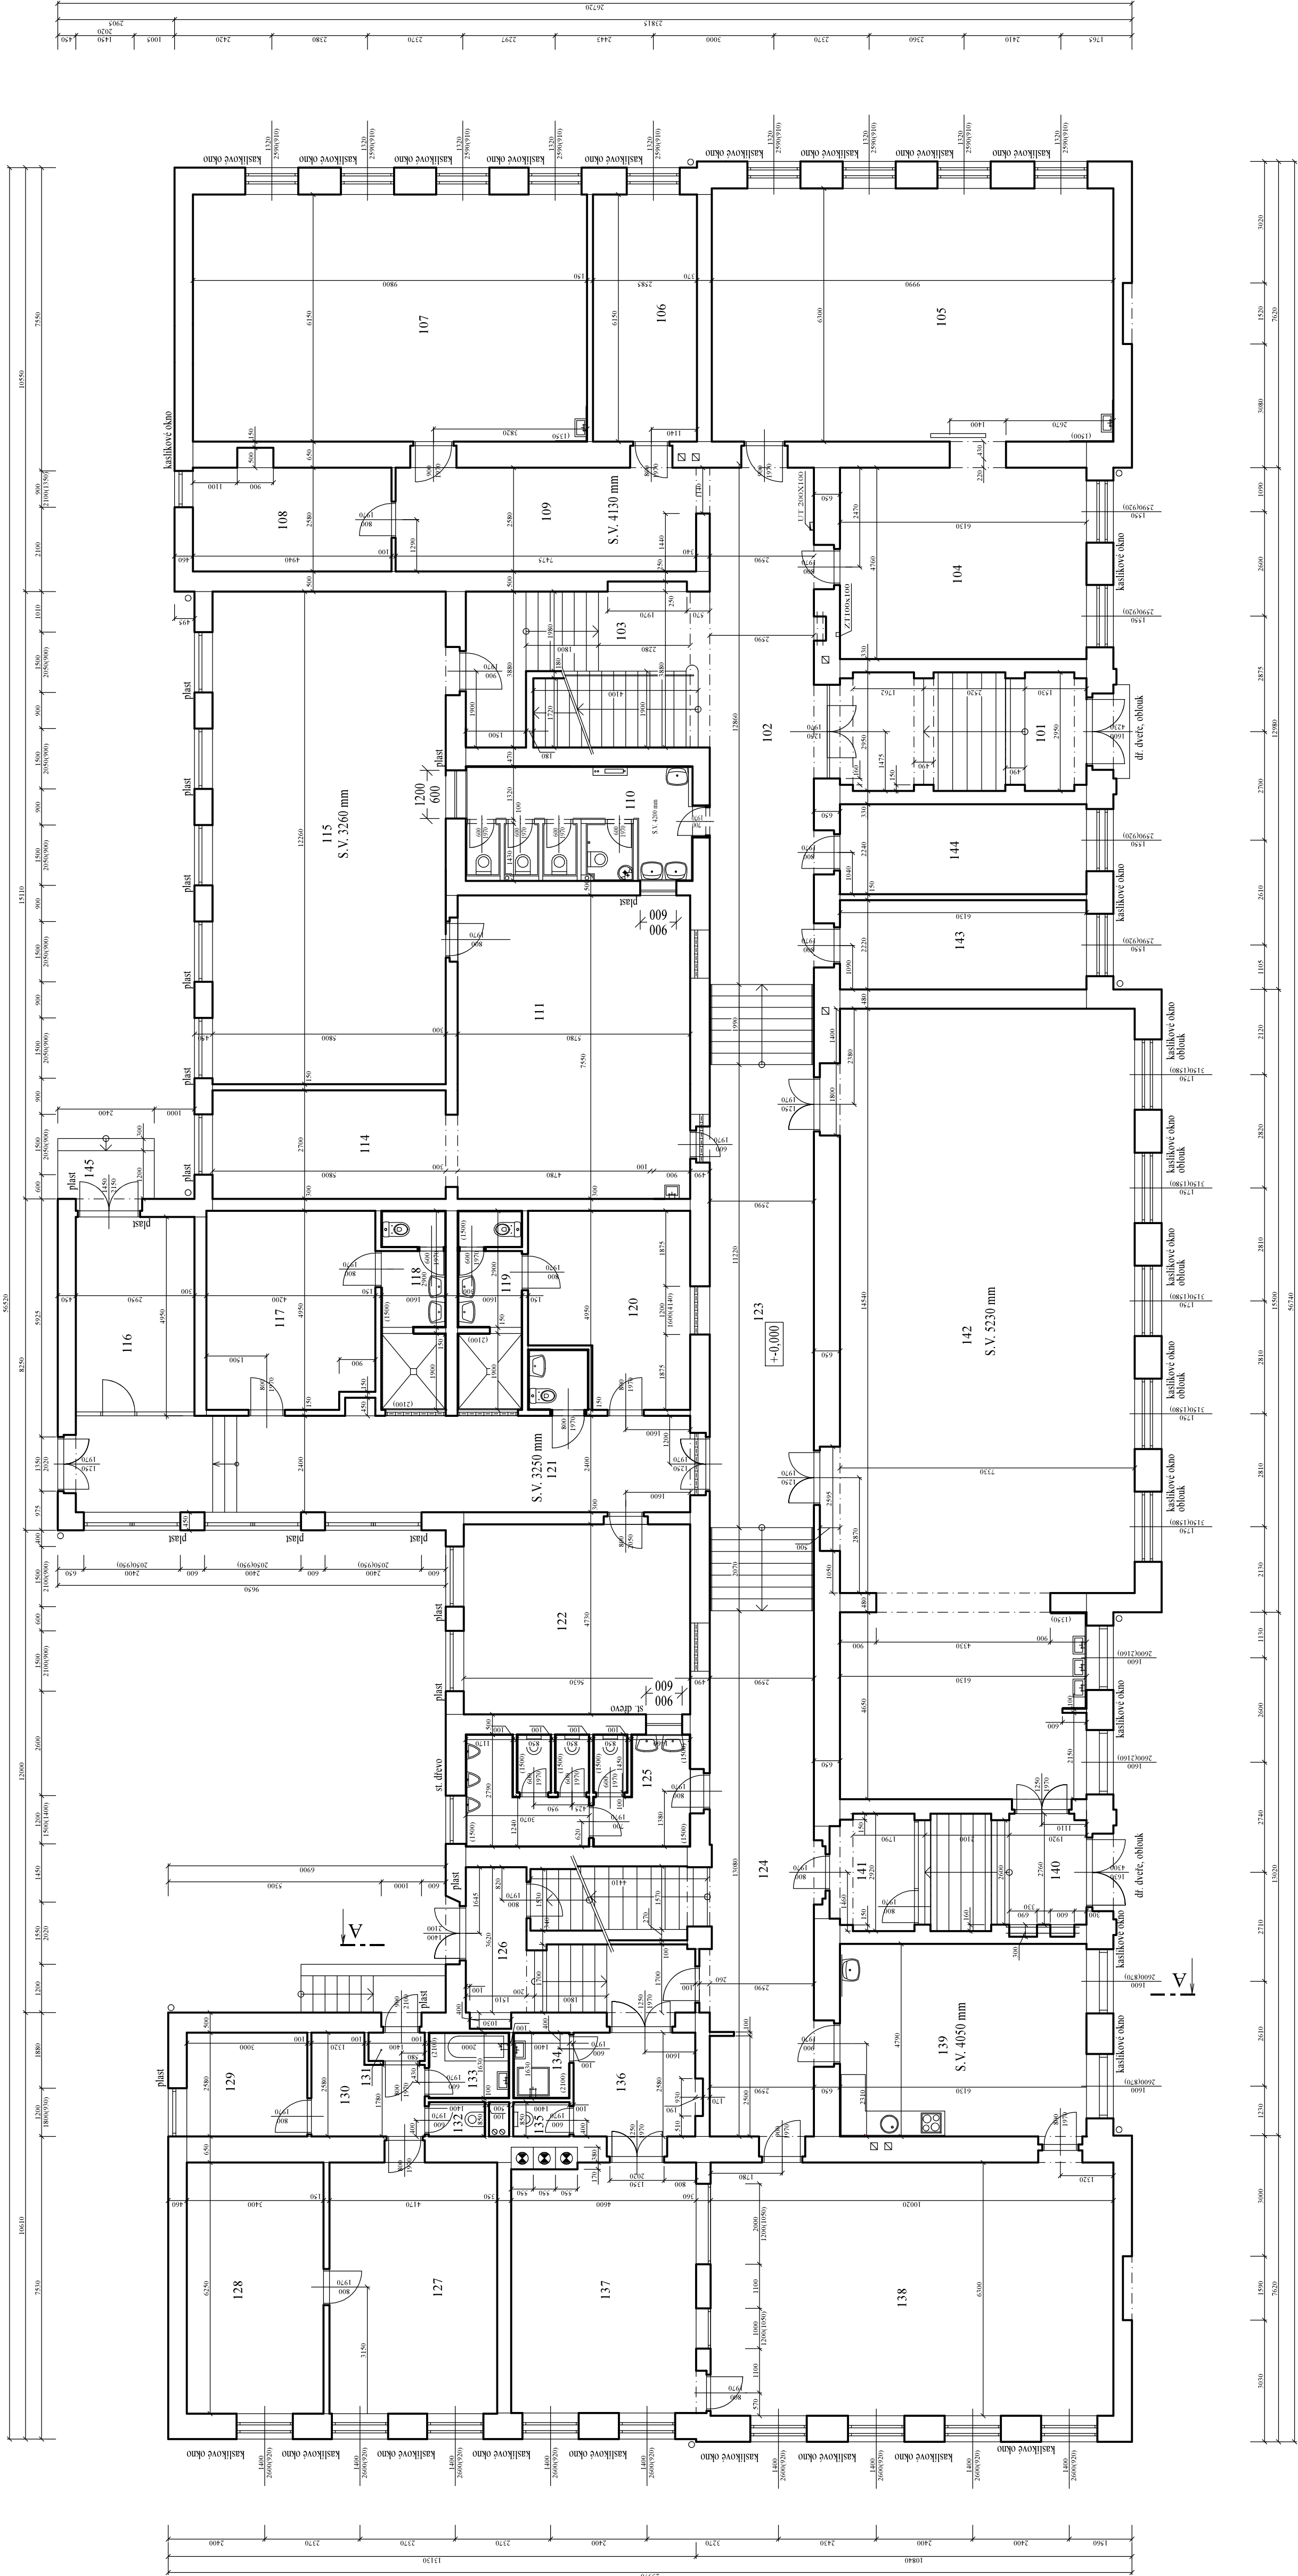

LEGENDA MÍSTNOSTÍ

Čís.	ÚČEL MÍSTNOSTI	PLOCHA m2	ČÍS.	ÚČEL MÍSTNOSTI	PLOCHA m2
101	HLAVNÍ CHODBA	19,52	122	KABINET TV. OBSERVOVA.	26,63
102	CHODBA	33,30	123	CHODBA	40,352
103	SCHODIŠTĚ	22,47	124	CHODBA	33,87
104	KABINET	29,18	125	WC - HOŠI	5,25
105	ÚČEBNA	63,54	126	SCHODIŠTĚ	20,67
106	KABINET	15,90	127	BYT - OBYV. POKOJ	26,06
107	ÚČEBNA	61,84	128	LOŽNICE	21,25
108	KABINET	13,20	129	KUCHYNĚ	7,74
109	CHODBA	18,53	130	PŘEDSÍŇ	6,08
110	WC DIVKY	5,71	131	ZADVĚŘÍ	0,98
111	PŘÍPRAVNA - DÍLNA	42,51	132	WC	1,19
112	NEOBSAZENO	--	133	KOUPELNA	3,26
113	NEOBSAZENO	--	134	VÝDEJ OBĚDŮ	2,28
114	KABINET	15,66	135	WC	1,19
115	ÚČEBNA - DÍLNA	71,11	136	VSTUP ZAMĚSTN.	7,99
116	VSTUP TV	14,60	137	PŘÍPRAVA JÍDLA	28,38
117	ŠATNA	20,39	138	JÍDELNA	63,13
118	HYG. ZÁŘ.	7,80	139	CVIČNÁ KUCHYNĚ	29,36
119	HYG. ZÁŘ.	7,80	140	VSTUP ZÁKŮ	12,00
120	ŠATNA + IMOBILNÍ WC	19,95	141	VRÁTNICE	5,90
121	CHODBA	36,67	142	ŠATNY	137,26
			143	KABINET	13,61
			144	ŠATNA UČITELŮ	13,73
			145	VSTUP K TĚLOCVIČNĚ	3,60

SCHEMA

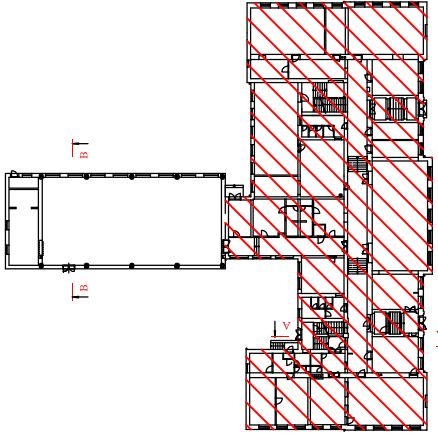

Legenda hmot:  
Stávající oběhové zdivo  
Tloušťka viz. půdorys

PASPORT STAVBY		ZADÁVATEL	
Ing. JAN POSPÍŠIL		Ing. JAN POSPÍŠIL	
AUTOR		ZÁKLADNÍ ŠKOLA - OPAVA (PRACOVNOSTĚ KRNOVSKA 101)	
MÍSTO STAVBY		k.ú. OPAVA-JAKTAŘ, p.č. 1319	
ZÁKLADNÍ ŠKOLA - KRNOVSKA 101, OPAVA-JAKTAŘ		FORMÁT	
k.ú. OPAVA-JAKTAŘ, p.č. 1319		C. ZÁKLADY	
OBJEM VÁZEBNÍ: PŮDORYS I.NP		STUPEŇ PD	
STÁVAJÍCÍ STAV		MĚKKA:	
		1:100	
		ČÍSLO VÁZEBNÍ:	
		D-02	