


PŮDORYS 2.NP - STÁVAJÍCÍ STAV - M 1:100

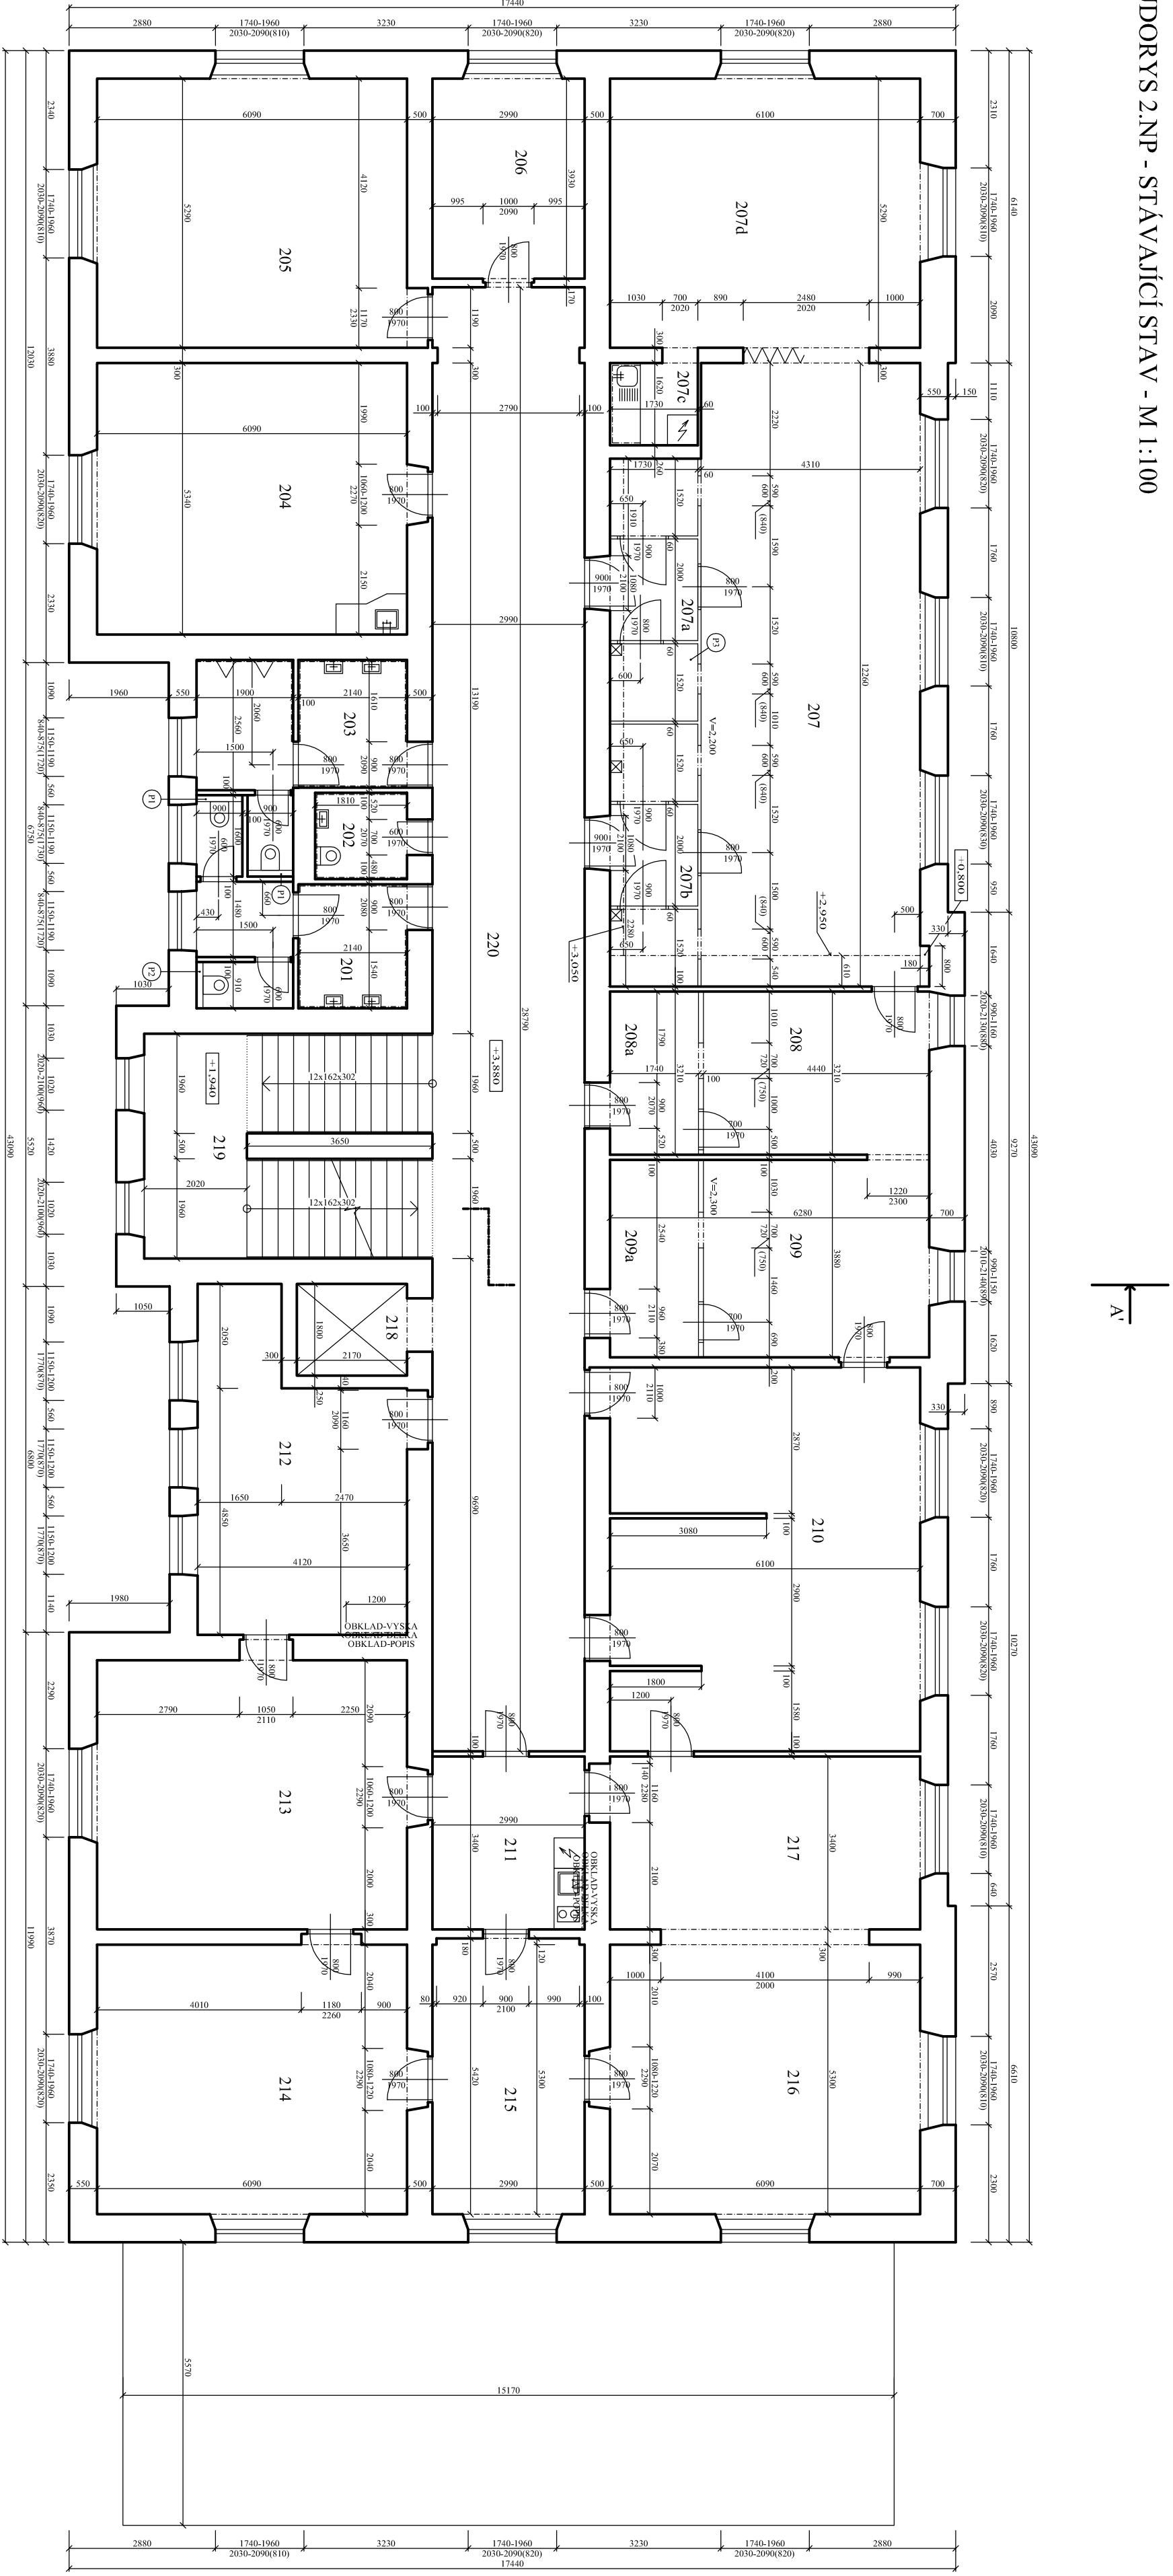

LEGENDA MÍSTNOSTI


Legenda značení:

STÁVAJÍCÍ ČERNÉ ZDVO STĚNA A PRŮCHOD
TLOUŠŤKA VIZ PŮDORYS

DOKUMENTACE K PROVADĚNÍ STAVBY

