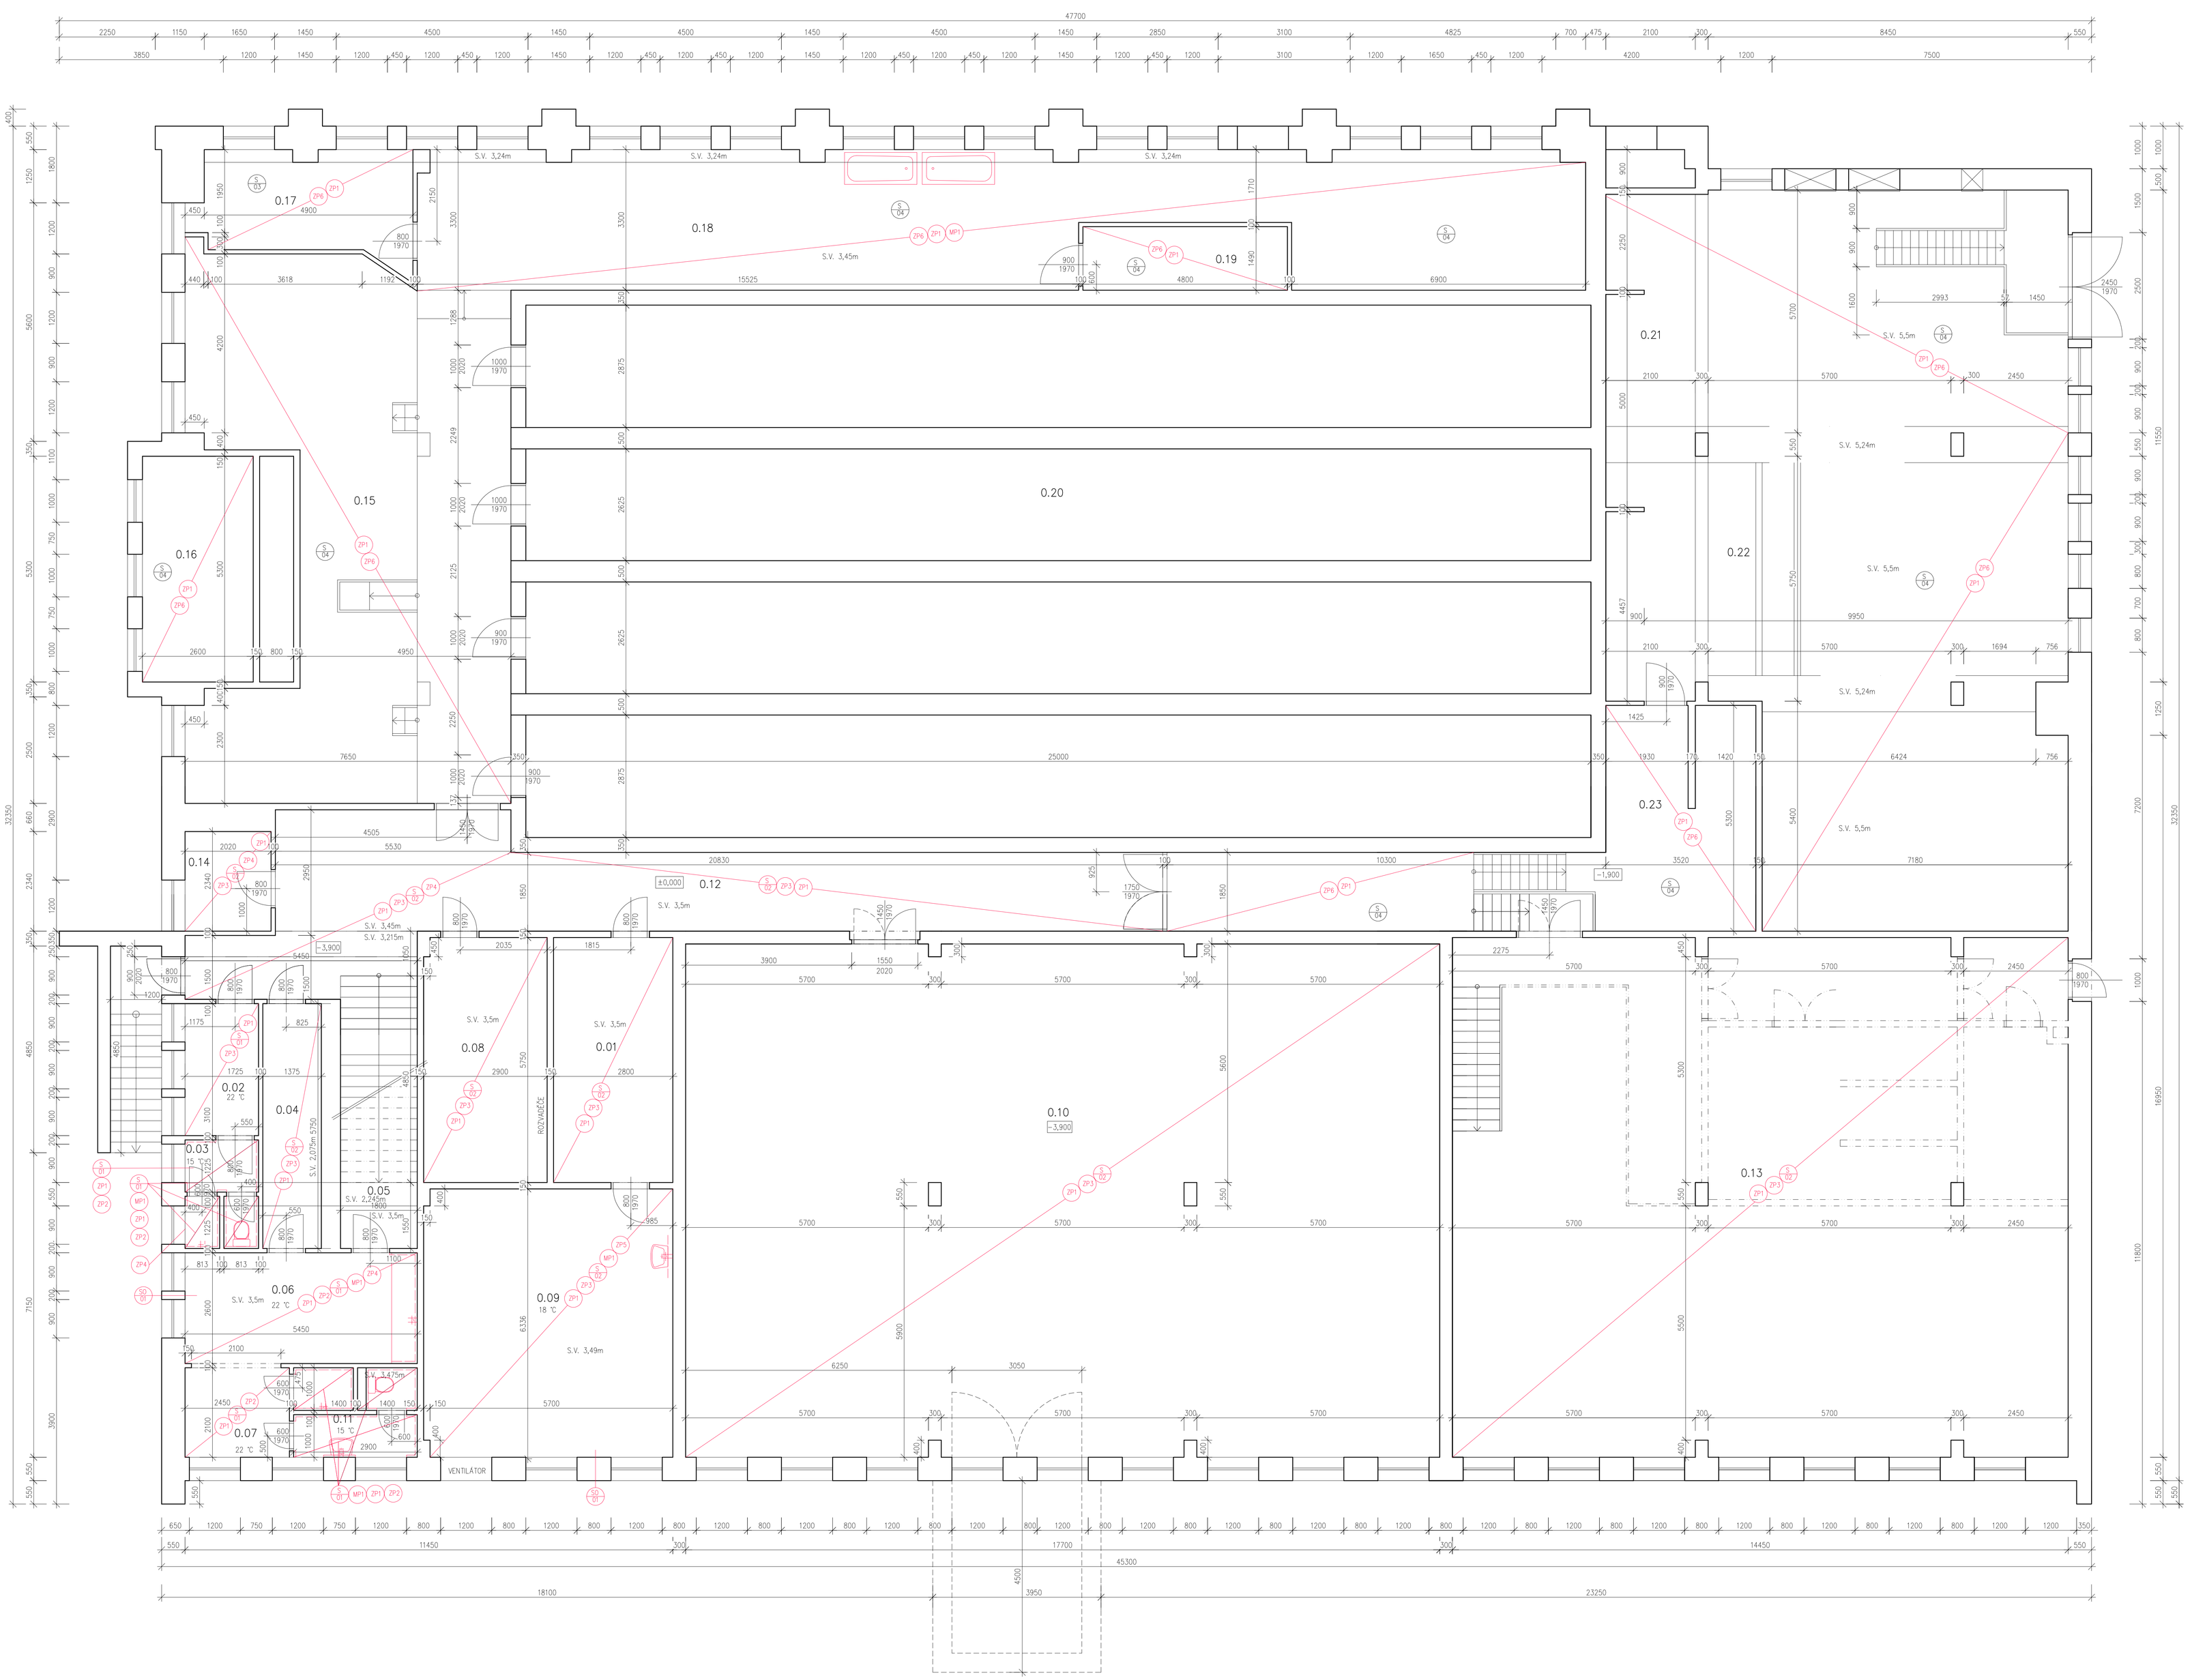

LEGENDA MÍSTNOSTÍ

Č.M	ÚČEL MÍSTNOSTI	PLOCHA m2	OBVOD m	PODLAHA	STĚNY	STROP
0.01	Místnost	16,10	17,10	BP	ŠO	ŠO
0.02	Šatna	5,34	9,65	KD	ŠO	ŠO
0.03	Předsíň+WC+sprcha	4,09	14,04	KD	KO	ŠO
0.04	Chodba	7,90	14,25	BP	ŠO	ŠO
0.05	Schodiště	11,52	20,06	PVC	ŠO	ŠO
0.06	Šatna	14,17	16,10	KD	ŠO	ŠO
0.07	Šatna	5,14	9,10	KD	ŠO	ŠO
0.08	Rozvaděč	16,60	17,30	BP	ŠO	ŠO
0.09	Dílna údržby	36,76	24,30	BP	ŠO	ŠO
0.10	Výměník	212,86	623,20	BP	ŠO	ŠO
0.11	Předsíň+WC+sprcha	5,70	17,40	KD	KO	ŠO
0.12	Strojovna	175,45	102,10	BP	ŠO	ŠO
0.13	Chodba	51,58	54,80	BP	ŠO	ŠO
0.14	Místnost	4,72	8,72	BP	ŠO	ŠO
0.15	Technologie VZT	80,92	46,71	BP	ŠO	ŠO
0.16	VZT KOMORA	13,78	15,80	BP	ŠO	ŠO
0.17	Šatna prádelny	12,07	17,04	KD	ŠO	ŠO
0.18	Chodba + prádelna + mandlovna	81,48	67,03	BP	ŠO	ŠO
0.19	Místnost pro plynoměr	7,15	12,58	BP	ŠO	ŠO
0.20	Prostor pod bazénem	274,98	222,00	–	–	–
0.21	Řídící centrum	61,59	33,09	BP	ŠO	ŠO
0.22	Kotelna	105,46	56,79	BP	ŠO	ŠO
0.23	Chodba	37,29	43,08	BP	ŠO	ŠO
	Celková plocha	1242,65	1462,24			

ÚPRAVY POVRCHŮ:

KD Keramická dlažba
KO Keramický obklad
ŠO Štuková omítka
BP Betonová podlaha

LEGENDA MATERIÁLŮ

STÁVAJÍCÍ KONSTRUKCE

LEGENDA

NOVÉ OBKLADY

NOVÁ SANITA

VÝPIS SKLADEB

SO 01
- Štuková omítka tl. 10 mm
- Cihla plná pálená tl. 550 mm
- Exteriérová omítka tl. 20 mm

S 01
- Spárovaní keramická dlažba tl. 9 mm
- Lepící tmel tl. 6 mm
- Nátěrová hydroizolace tl. 2 mm
- Nivelace
- Stávající souvrství

S 02
- Nátěr na betonovou mazaninu
- Betonová mazanina tl. 50 mm
- Stávající souvrství

S 03
- Keramická dlažba do malty tl. 15 mm
- Nivelace
- Stávající souvrství

S 04
- Betonová mazanina tl. 50 mm
- Stávající souvrství

ZEDNICKÉ PRÁCE A MONTÁŽE

ZP1 – VÝMALBA PROSTOR
ZP2 – PROVEDENÍ OBKLADŮ + DLAŽEB (PENETRACE, LEPIDLO, OBKLAD/DLAŽBA, SPÁROVACÍ HMOTA) + VÝMALBA NAD OBKLADY
ZP3 – UPRAVENÉ/NOVÉ NÁŠLAPNÉ VRSTVY
ZP4 – NOVÁ OMÍTKA U OBVODOVÉ STĚNY
ZP5 – NOVÉ OBKLADY
ZP6 – Z 20% OPRAVA OMÍTKY
MP1 – MONTÁŽ SANITY VČETNĚ NAPOJENÍ

POZNÁMKA

KERAMICKÝ OBKLAD H = MIN 2m, ZAROVNAT S VÝŠKOU DVEŘÍ

Vypracovala: Ing. arch. Kristýna Vojkovská	Kontrolovat: Ing. Michal Klimša	Zodp. projektant: Ing. Michal Klimša	Amun Pro s.r.o. 739 53 Třinovice 1 Č. IN/NYSÍ: DIČ CZ04343201 E info@amunpro.cz M +420 558 663 188
Investor: Statutární město Opava, Horní náměstí 69, 746 01, Opava			
Místo stavby: parc.č. 674, k.ú. Opava - Město (775568)			Formát: Ústřelník mm
Akce: Rekonstrukce městských lázní Opava, Zámecký okruh 38/4, 746 01, Opava 1			Datum: 01/2025
			Účel: DPS
			Č. zakázky:
Část: D.1.1. Architektonicko-stavební řešení			Měřítko: 150
Obsah výkresu: Půdorys 1.PP - Nový stav			Číslo paré: Č. výkresu: D.1.1.2.103