

DRUH POVRCHU ÚZEMÍ
KATASTRALNÍ ÚZEMÍ
OKRES: Opava
KRAJ: Moravskoslezský

PODÉLNÝ PROFIL 1:1000/100
SO 102 - Místní cyklotrasa "M"

← MČ Malé Hoštice
(stezka pro chodce a cyklisty)

SKLONOVÉ POMĚRY

ZMĚNA PŘÍČNEHO SKLONU

KÓTY NIVETELÝ

KÓTY TERENU

SROVNÁVACÍ ROVINA


STANIČENÍ (km)

VZDÁLENOST PŘÍČNÝCH ŘEZŮ

SMĚROVÉ POMĚRY


Štěrková cesta
Malé Hoštice

Chlebičov →

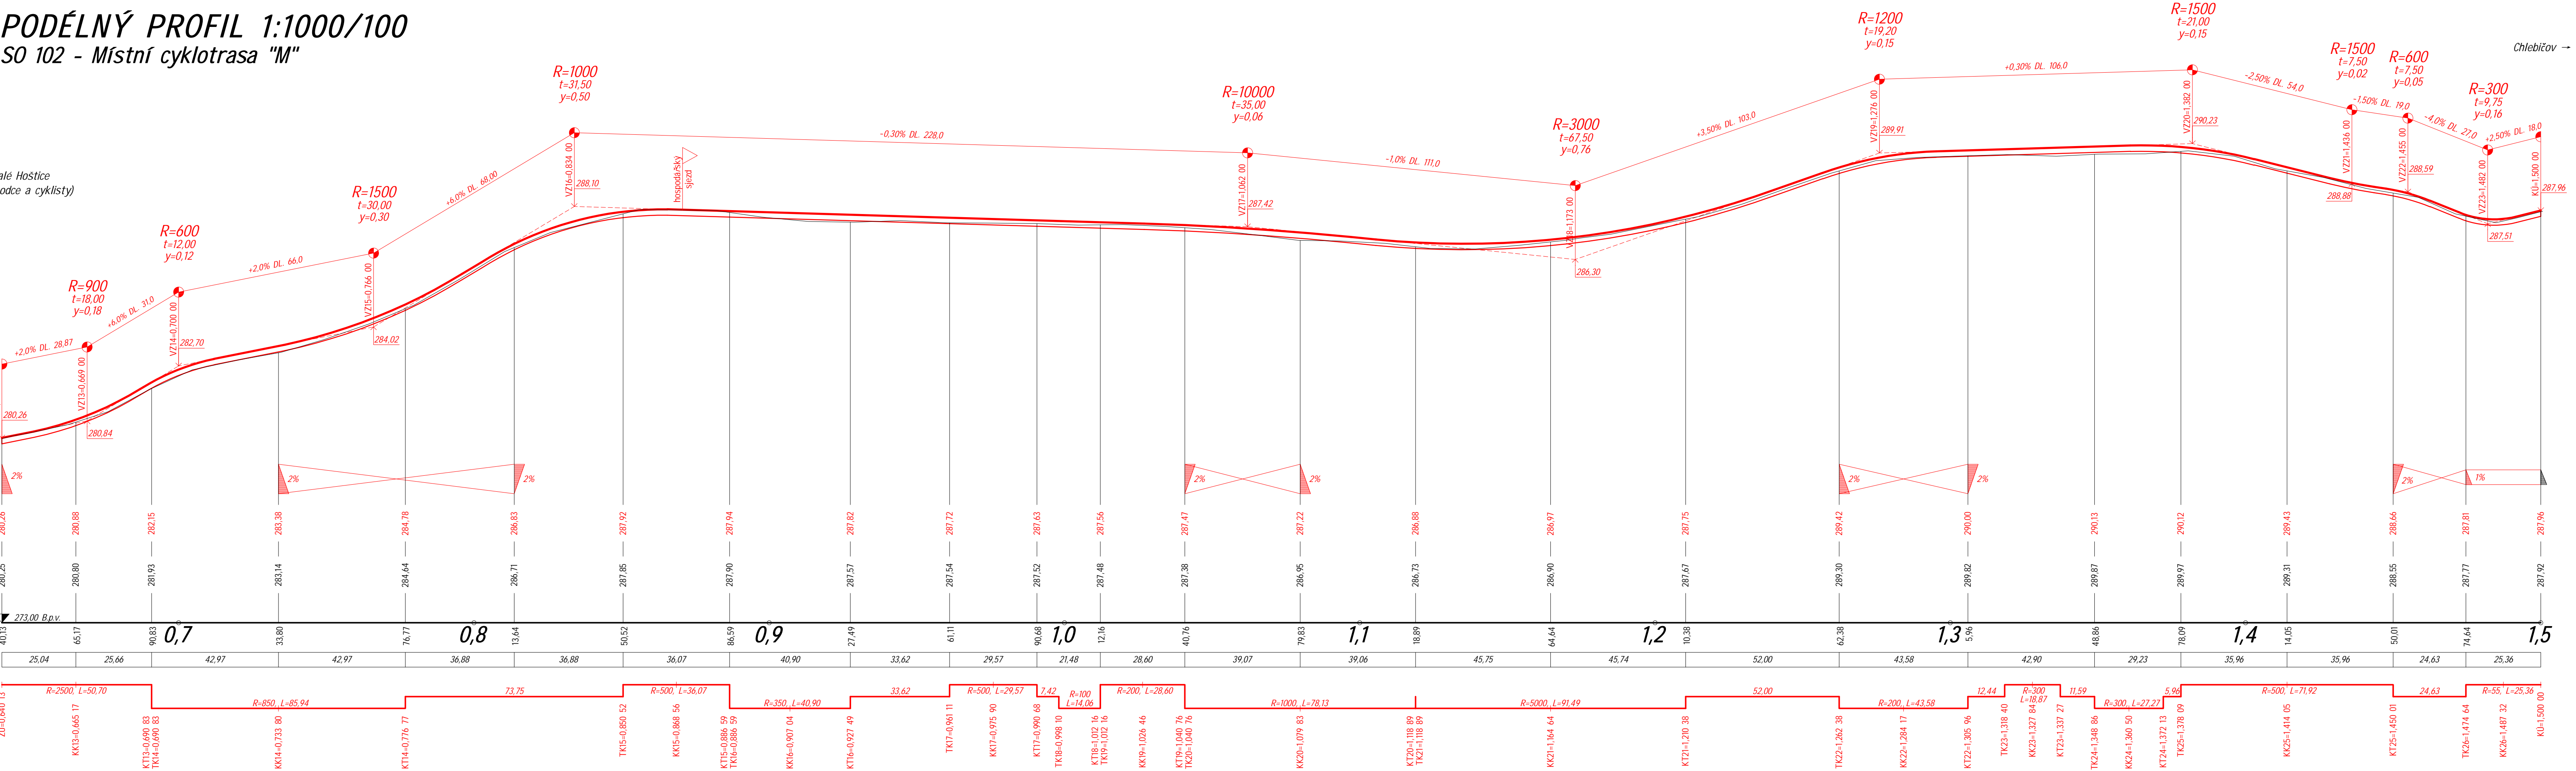

102

projektová dokumentace pro provádění stavby dle přílohy č. 6 k vyhlášce č. 146/2008 Sb., ve znění vyhlášky č. 251/2018 Sb.

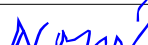a			Datum		Podpis	
b						
c						
Navrh / vypracoval			Zodp. projektant		Techn. kontrola	
Ing. NOVÁK Zbyněk			Ing. NOVÁK Zbyněk		Ing. NOVÁK Zbyněk	
podpis:			podpis: 		podpis:	
Obec: OPAVA			Kraj: MORAVSKOSLEZSKÝ		Ing. Zbyněk NOVÁK projektová činnost ve výstavbě Čajkovského 1595/49, 746 01 OPAVA ☎ +420 724 338 616 ✉ mail: info@projekty-novak.cz www.projekty-novak.cz	
Objednatel: STATUTÁRNÍ MĚSTO OPAVA, Horní náměstí 382/69, 746 01 Opava			Formát		A4 x 6	
Akce: Společná stezka pro chodce a cyklisty MČ Malé Hoštice - Chlebičov			Datum		01/2025	
SO 102 - Místní cyklotrasa "M"			Čís. zakázky		22-14-DPS	
Příloha :			Stupeň: P D P S		Souprava :	
PODÉLNÝ PROFIL			Měřítko : 1 : 1000/100			
			Příloha č. : 102-2b			