


KOORDINAČNÍ SITUACE

LEGENDA

- ZEMNÍ VEDENÍ ELEKTRO
- VEDENÍ NÍZKOTLAKOVÉHO PLYNOVÉ POTRUBÍ
- HRANICE WORKOUTOVÉHO HRŠTĚ
- HRANICE SEKTORU PRO VRH KOULE
- HRANICE ATLETICKÉHO OVÁLU+ SEKTOR PRO SKOK DALEKÝ
- VEŘEJNÉ OSVĚTLENÍ
- VSAKOVACÍ KOŠE

LEGENDA PLOCH:

- NOVÝ SEKTOR PRO SKOK DALEKÝ (KŘEMČITÝ PÍSEK)
- NOVÉ PLOCHY PRO ATLETICKÝ OVÁL 200M, MULTIFUNKČNÍ HRŠTĚ 29X20M, SKOK DALEKÝ (TPV)
- NOVÁ PLOCHA PRO MALOU KOPANOU (U.T. BEZZÁSPYVÝ)
- NOVÁ PLOCHA PRO STREET BASKET, WORKOUT (TPV)
- NOVÝ SEKTOR PRO VRH KOULE (JEMNÁ OCELAŘSKÁ STRUSKA)
- STÁVAJÍCÍ OBJEKTY
- STÁVAJÍCÍ KOMUNIKACE
- STÁVAJÍCÍ ZÁMKOVÁ DLAŽBA
- NOVÁ ZÁMKOVÁ DLAŽBA
- STÁVAJÍCÍ TRÁVNÍK
- ČISTIČÍ PRVEK DOSKOČIŠTĚ SKOKU DALEKÉHO
- STÁVAJÍCÍ OPLOČENÍ
- DRENAŽNÍ POTRUBÍ DN 100 VE SPÁDU 0,3%
- SVODNÉ DRENAŽNÍ POTRUBÍ DN 150 VE SPÁDU 0,5%
- SVODNÉ DRENAŽNÍ POTRUBÍ DN 80 VE SPÁDU 0,3%
- NÁPOJENÍ DRENAŽNÍHO POTRUBÍ NA ŽLAB

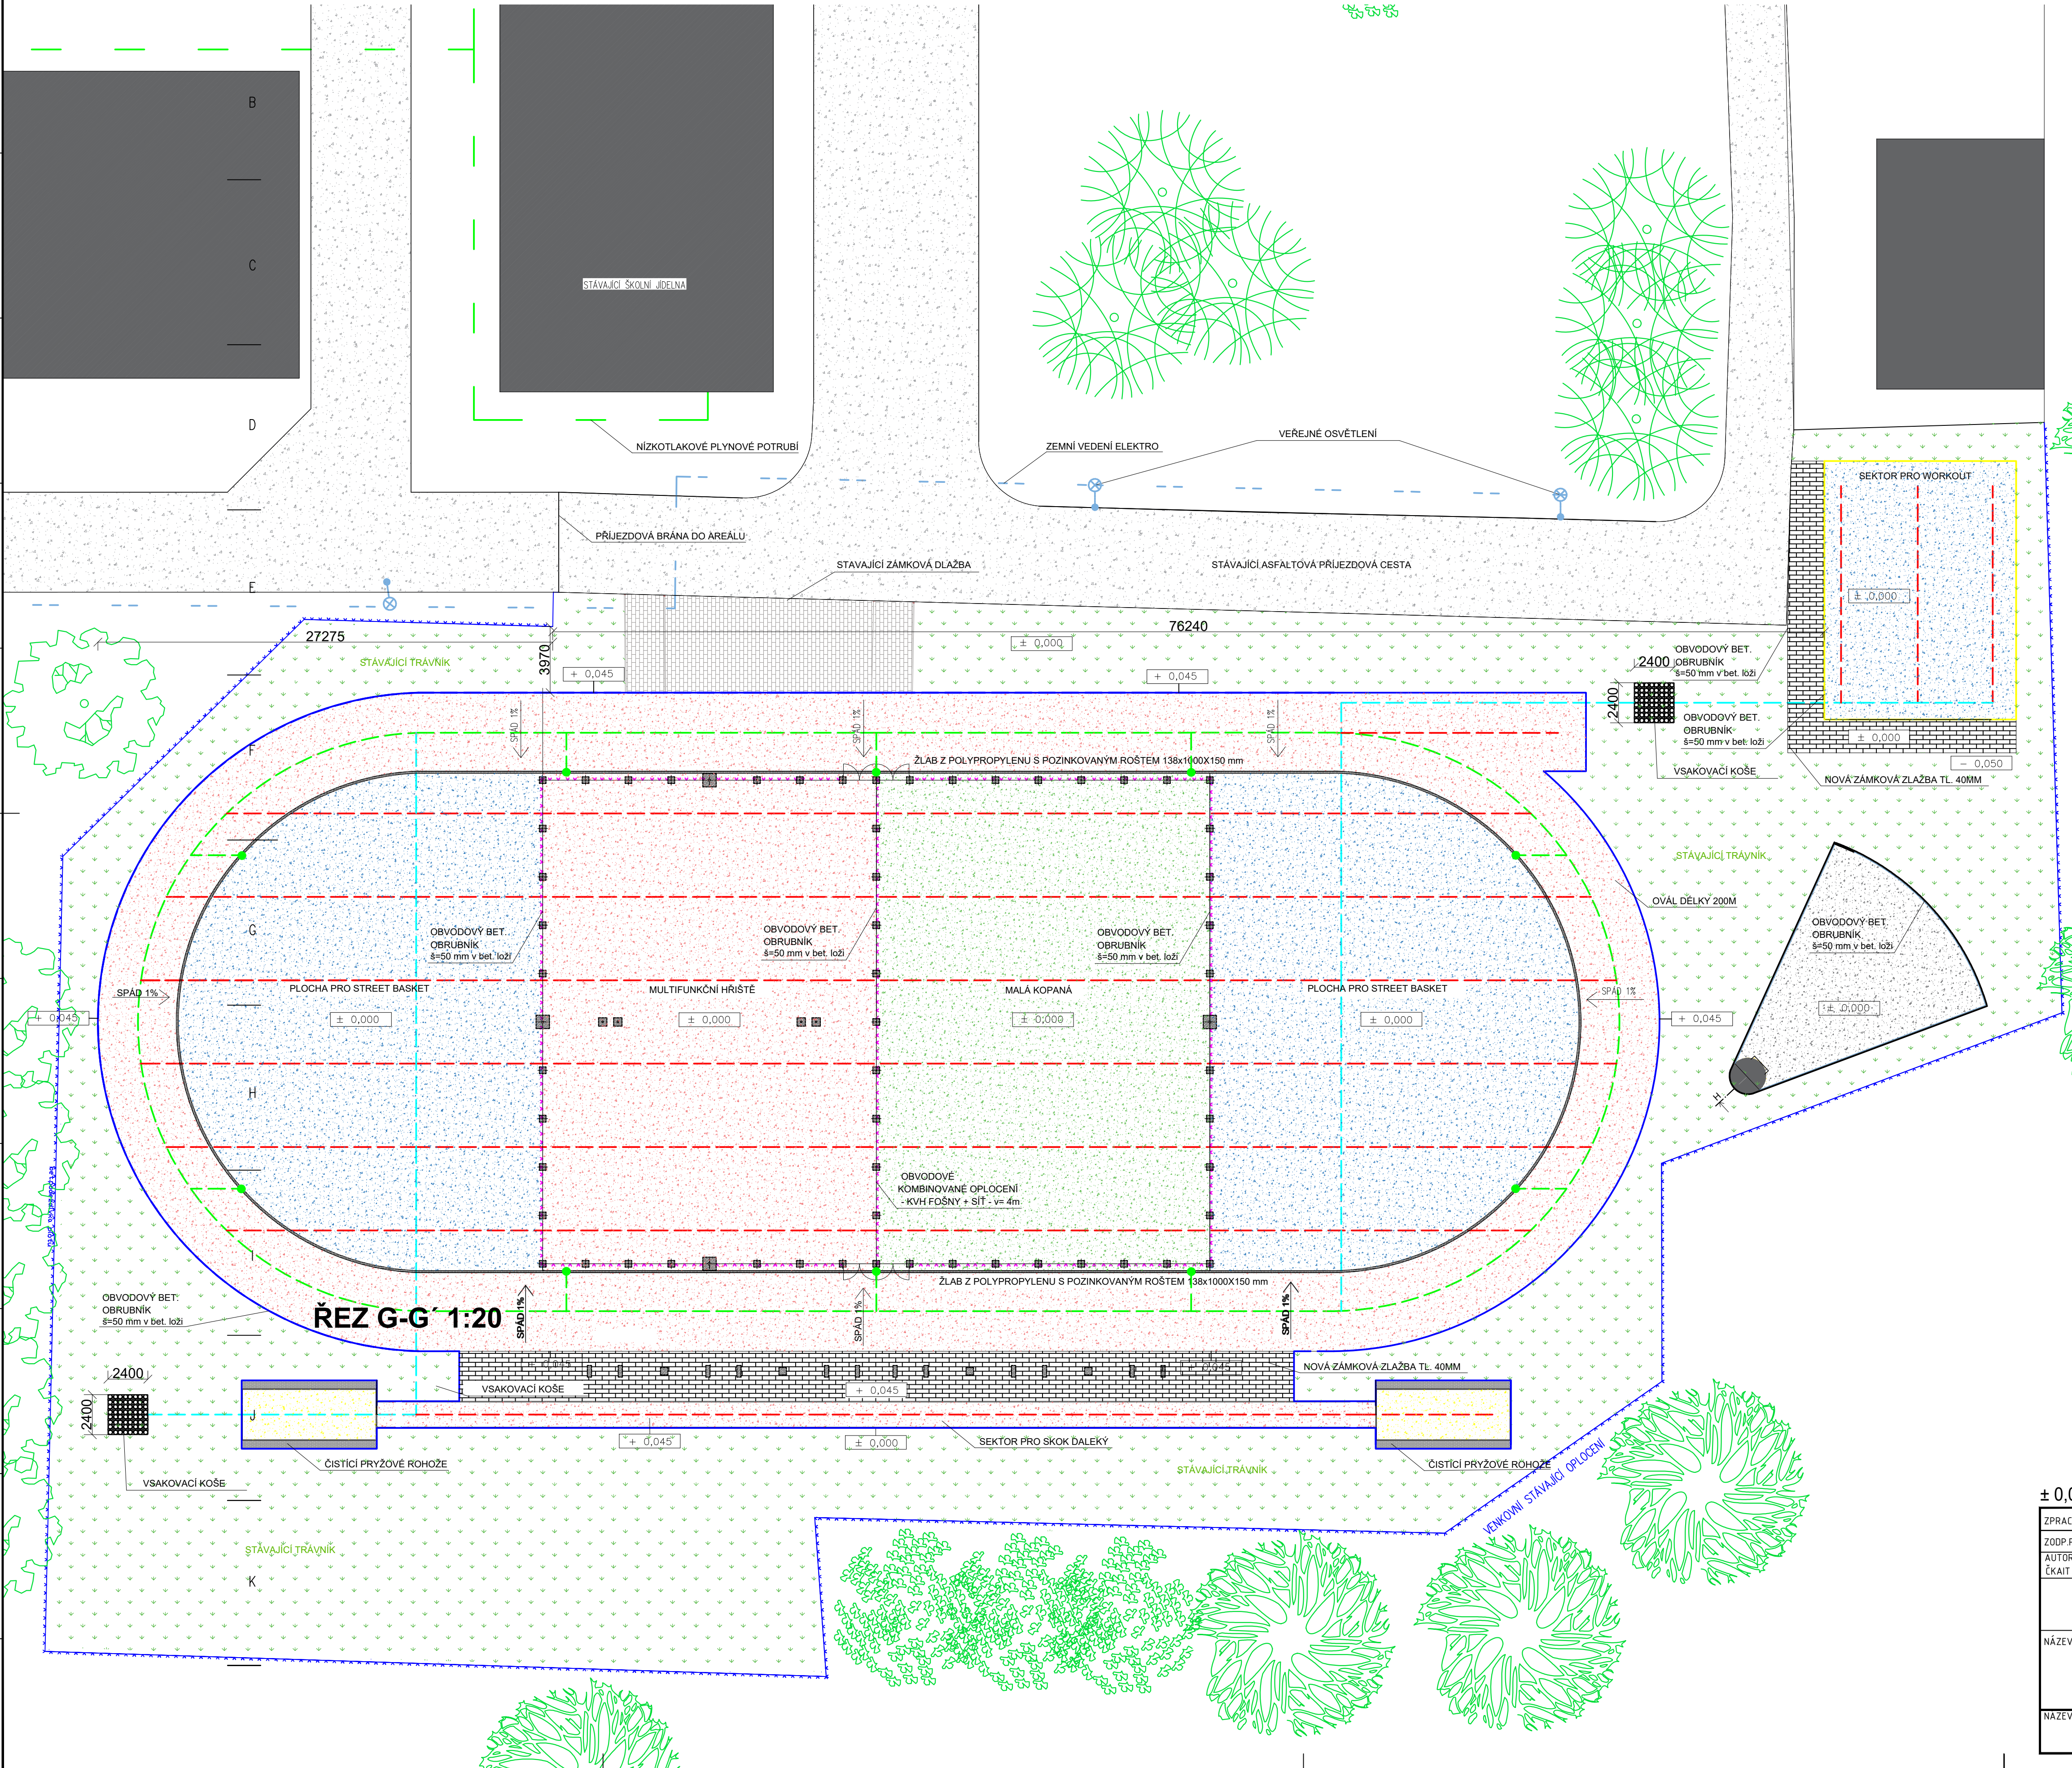

Pozn:
ZAKRESLENÉ SÍTĚ MAJÍ POUZE INFORMATIVNÍ CHARAKTER - PŘED ZAHLÁŠENÍM STAVBY JE
INVESTOR POVINN ZAJISTIT VYTŘEŠNÍ STAV. INŽ. SÍTĚ V PŘÍPADĚ ZJIŠTĚNÍ NEPLNOSTI
PLÁNE PŘI OKRYTÍ STÁVAJÍCÍCH OBJEKTŮ PŘEVÁT K POSOUZENÍ GEOLOGA.

± 0,000 = 250,55 m. n. m.

ZPRACOVATEL:	Oldřich Klauđa	RAŽITKO:	PARÉ ČÍSLO		SPORTOVNÍ PODLAHY ZLÍN PROJEKČNÍ ODDĚLENÍ
ZODP.PROJEKTANT:	Ing. J. Čepický				
AUTORIZACE:	ČKAIT 1004103-autoriz. inženýr v ob. Poz.stavby			FORMÁT:	A1
				DATUM:	7/2021
NÁZEV STAVBY:				STUPEŇ: DOKUMENTACE DPS	
ZŠ Šrámkova – rekonstrukce hřiště				ČÁST:	C
NÁZEV VÝKRESU:				MĚŘÍTKO:	1:200
KOORDINAČNÍ SITUACE				Č. VÝKRESU:	C1