


# PŮDORYS 1NP

## KULTURNÍ DŮM DRŽKOVICE

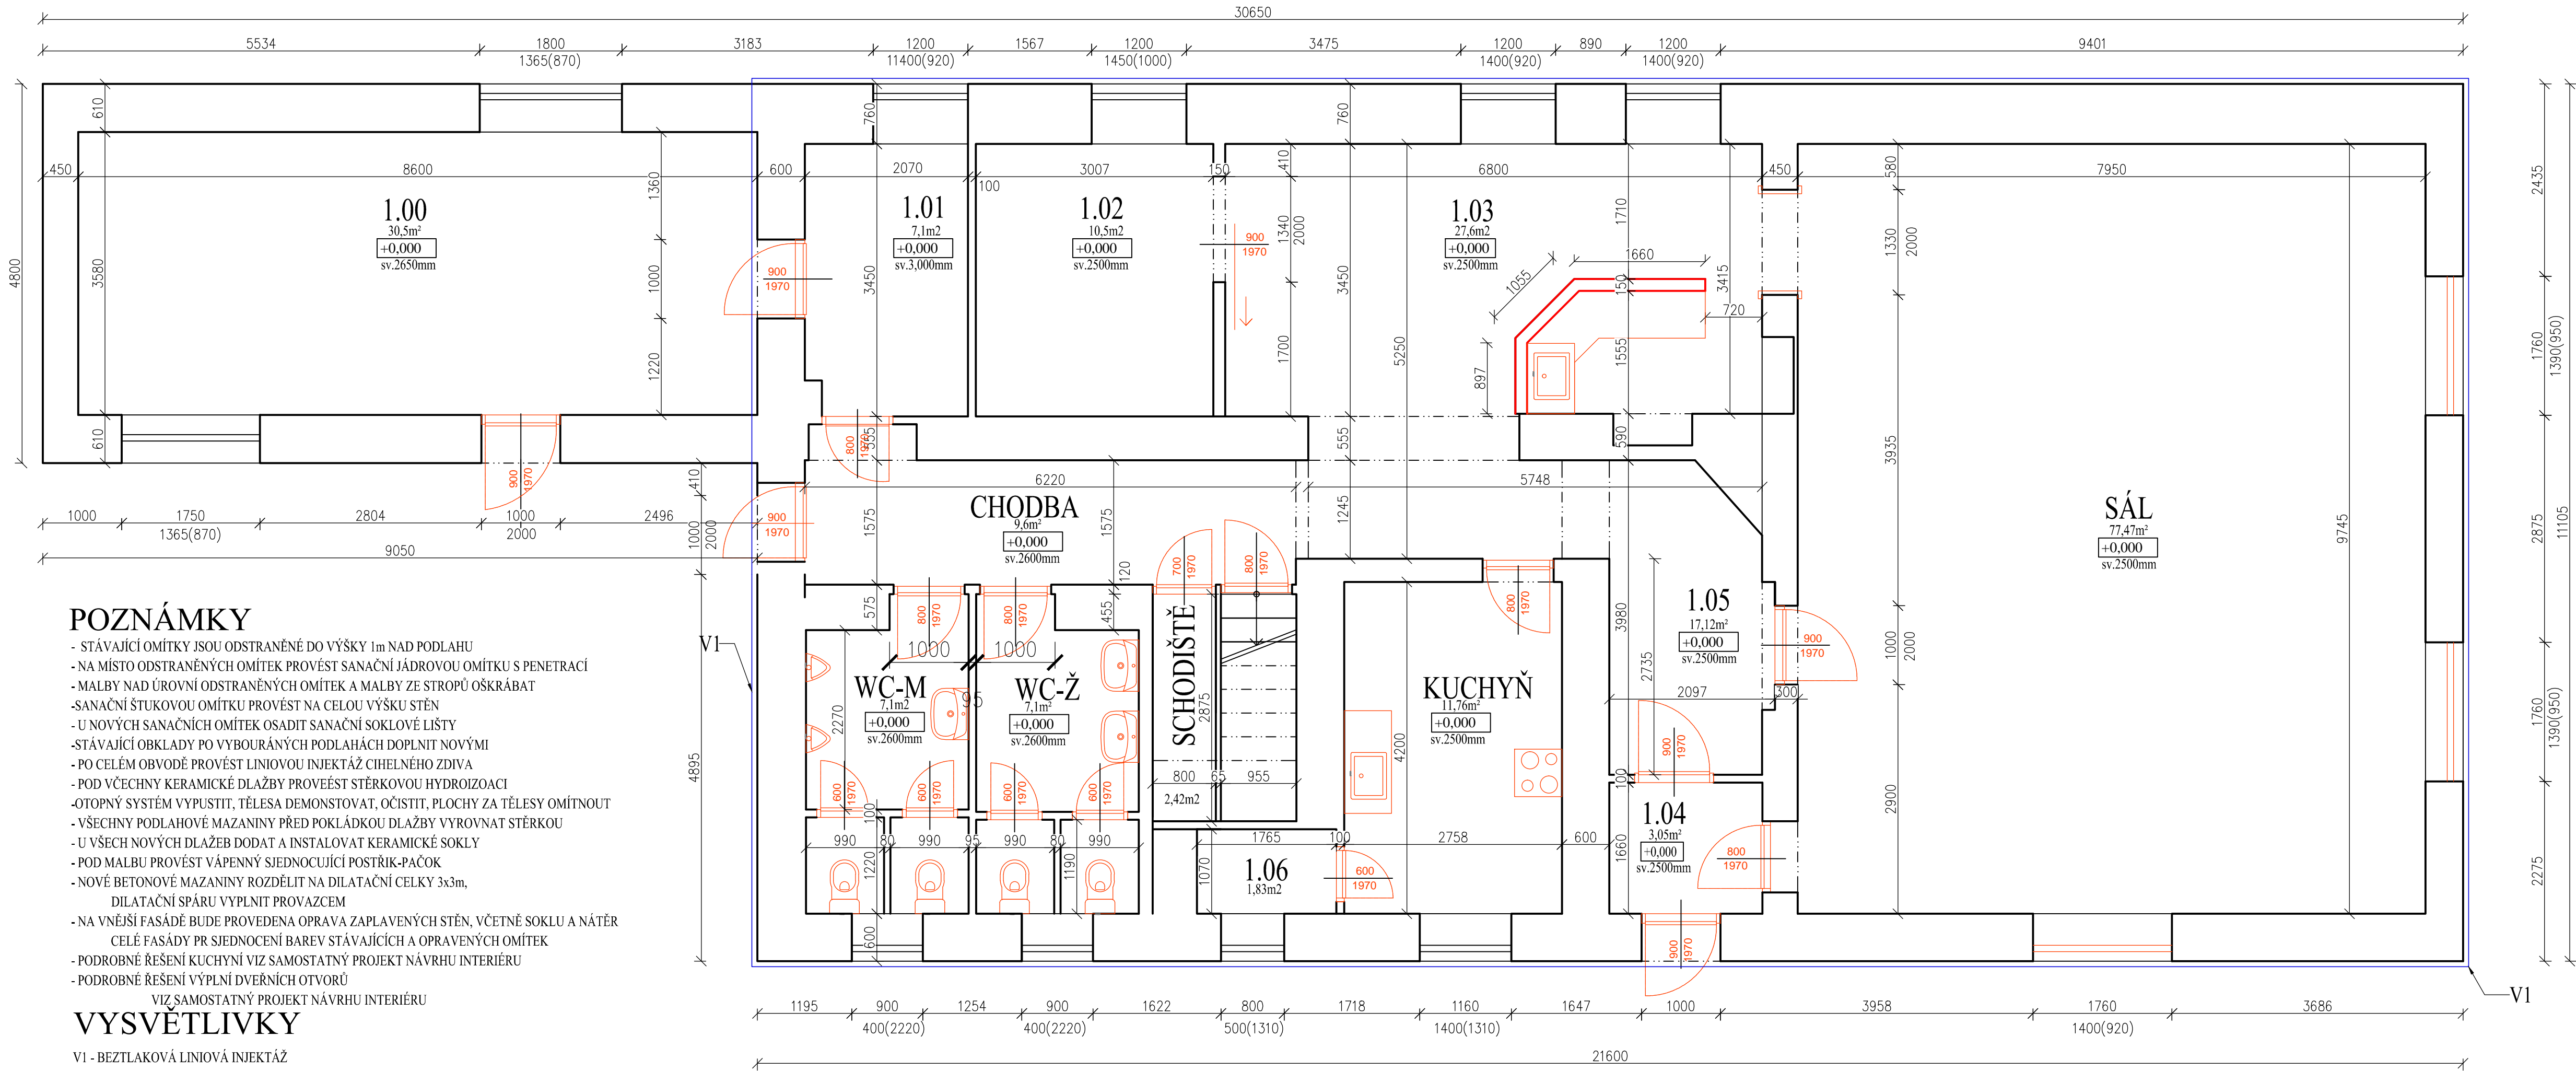

### POZNÁMKY

- STÁVAJÍCÍ OMÍTKY JSOU ODSTRANĚNÉ DO VÝŠKY 1m NAD PODLAHU
- NA MÍSTO ODSTRANĚNÝCH OMÍTEK PROVÉST SANAČNÍ JÁDROVOU OMÍTKU S PENETRACÍ
- MALBY NAD ÚROVNÍ ODSTRANĚNÝCH OMÍTEK A MALBY ZE STROPŮ OŠKRÁBAT
- SANAČNÍ ŠTUKOVOU OMÍTKU PROVÉST NA CELOU VÝŠKU STĚN
- U NOVÝCH SANAČNÍCH OMÍTEK OSADIT SANAČNÍ SOKLOVÉ LIŠTY
- STÁVAJÍCÍ OBKLADY PO VYBOURÁNÝCH PODLAHÁCH DOPLNIT NOVÝMI
- PO CELÉM OBVODĚ PROVÉST LINIOVOU INJEKTÁŽ CIEHLÉHO ZDIVA
- POD VŠECHNY KERAMICKÉ DLAŽBY PROVEŠT STĚRKOVOU HYDROIZOACI
- OTOPNÝ SYSTÉM VYPUSTIT, TĚLESA DEMONSTOVAT, OČISTIT, PLOCHY ZA TĚLESA OMÍTNOUT
- VŠECHNY PODLAHOVÉ MAZANINY PŘED POKLÁDKOU DLAŽBY VYROVNAT STĚRKOU
- U VŠECH NOVÝCH DLAŽEB DODAT A INSTALOVAT KERAMICKÉ SOKLY
- POD MALBU PROVÉST VÁPENNÝ SJEDNOCUJÍCÍ POSTŘÍK-PAČOK
- NOVÉ BETONOVÉ MAZANINY ROZDĚLIT NA DILATAČNÍ CELKY 3x3m, DILATAČNÍ SPÁRU VYPLNIT PROVAZCEM
- NA VNĚJŠÍ FASÁDĚ BUDE PROVEDENA OPRAVA ZAPLAVENÝCH STĚN, VČETNĚ SOKLU A NÁTĚR CELÉ FASÁDY PR SJEDNOCENÍ BAREV STÁVAJÍCÍCH A OPRAVENÝCH OMÍTEK
- PODROBNÉ ŘEŠENÍ KUCHYNĚ VIZ SAMOSTATNÝ PROJEKT NÁVRHU INTERIÉRU
- PODROBNÉ ŘEŠENÍ VÝPLNÍ DVEŘNÍCH OTVORŮ

VIZ SAMOSTATNÝ PROJEKT NÁVRHU INTERIÉRU


### VYSVĚTLIVKY

V1 - BEZTLAKOVÁ LINIOVÁ INJEKTÁŽ

### LEGENDA MÍSTNOSTÍ

Č.M.	ÚČEL MÍSTNOSTI	m2	PODLAHA	STĚNA	STROP	POZNÁMKA
1.00	SKLAD	30,5	KER.DLAŽBA	SANAČNÍ OM.ŠTUKOVÁ	SDK	JÁDR.SANAČNÍ OM.v.1.0m
1.01	ŠATNA	7,1	KER.DLAŽBA	SANAČNÍ OM.ŠTUKOVÁ	SDK	JÁDR.SANAČNÍ OM.v.1.0m
1.02	PŘEDSÁLÍ	10,5	KER.DLAŽBA	SANAČNÍ OM.ŠTUKOVÁ	PALUBKY	JÁDR.SANAČNÍ OM.v.1.0m
1.03	VÝČEP	27,56	KER.DLAŽBA	SANAČNÍ OM.ŠTUKOVÁ	PALUBKY	JÁDR.SANAČNÍ OM.v.1.0m
1.04	ZÁDVEŘÍ	3,052	KER.DLAŽBA	SANAČNÍ OM.ŠTUKOVÁ	VC OMÍTKA	JÁDR.SANAČNÍ OM.v.1.0m
1.05	CHODBA	17,12	KER.DLAŽBA	SANAČNÍ OM.ŠTUKOVÁ	VC OMÍTKA	JÁDR.SANAČNÍ OM.v.1.0m
1.06	SPIŽ	1,8	KER.DLAŽBA	KER.OBKŁAD,	VC OMÍTKA	
1.07	WC-MUŽI	7,8	KER.DLAŽBA	KER.OBKŁAD,	SDK	
1.07	WC-ŽENY(+BB)	7,4	KER.DLAŽBA	KER.OBKŁAD,	SDK	
1.08	KUCHYŇ	11,76	KER.DLAŽBA	SANAČNÍ OM.ŠTUKOVÁ	VC OMÍTKA	JÁDR.SANAČNÍ OM.v.1.0m
1.09	CHODBA	9,54	KER.DLAŽBA	SANAČNÍ OM.ŠTUKOVÁ	SDK	JÁDR.SANAČNÍ OM.v.1.0m
1.10	SÁL	77,91	PRKNA LAKOVANĚ	SANAČNÍ OM.ŠTUKOVÁ	PALUBKY	JÁDR.SANAČNÍ OM.v.1.0m
0.01	TERASA	29,0	KER.DLAŽBA			

±0,000 = ÚROVEŇ STÁVAJÍCÍ PODLAHY 1NP

ZODPOVĚDNÝ PROJEKTANT		VYPRACOVAL			
Ing. JAN POSPÍŠIL		Ing. JAN POSPÍŠIL			
OBJEDNATEL:	STATUTÁRNÍ MĚSTO OPAVA				
MÍSTO STAVBY:	Povodňová 185/2, 747 73 Opava-Vávrovice			DATUM	01-2025
KULTURNÍ DŮM OPAVA - DRŽKOVICE - VÁVROVICE				FORMÁT	680x420
				Č. ZAKÁZKY	025/025
				STUPEŇ PD	--
OBSAH VÝKRESU:				MĚŘÍTKO:	ČÍSLO VÝKRESU:
PŮDORYS 1.NP				1:50	01