

Rozvaděč RP-MU

Popis rozvaděče

Označení rozvaděče: RP-MU
Typ rozvaděče: Plastový
Rozměry rozvaděče: 470x300x112
Přístup: Zepředu
Přívod: vrchem
Vývody: Shora a spodem
Krytí: IP44/20
Poznámka: ČSN EN 60439-1

Napěťová soustava

3 N+PE, AC, 50Hz, 400/230V / TN-S
Ovládací napětí 1: 1, AC, 50Hz, 230V / TN-S

Ochrana před úrazem elektrickým proudem

Základní ochrana:
Základní izolace, krytí, přepážky
Malé napětí

Ochrana při poruše:
Automatické odpojení od zdroje
Malé napětí



Hlavní přívod: Cyky-J 5x4mm
Hlavní jištění: 25A, rozv. R.1.3
Hlavní vypínač: 3 / 25A


Barevné značení vodičů:

DRUH NAPÁJENÍ	BARVA
230V - L	černá
230V - N	sv. modrá
+24V DC	červená
0V DC	tmavě modrá
24V AC - hot	filová
24V AC - com	šedá
I/O - PLC	bílá
cizí napětí	oranžová
PE	kombinace žlutá-zelená

Měřítko výkresu

1:10

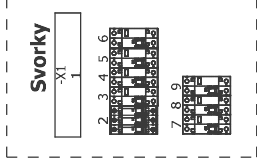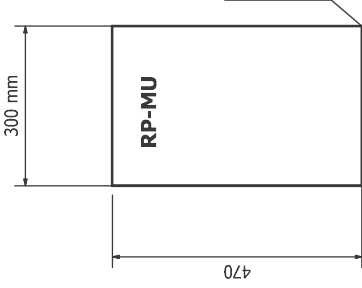

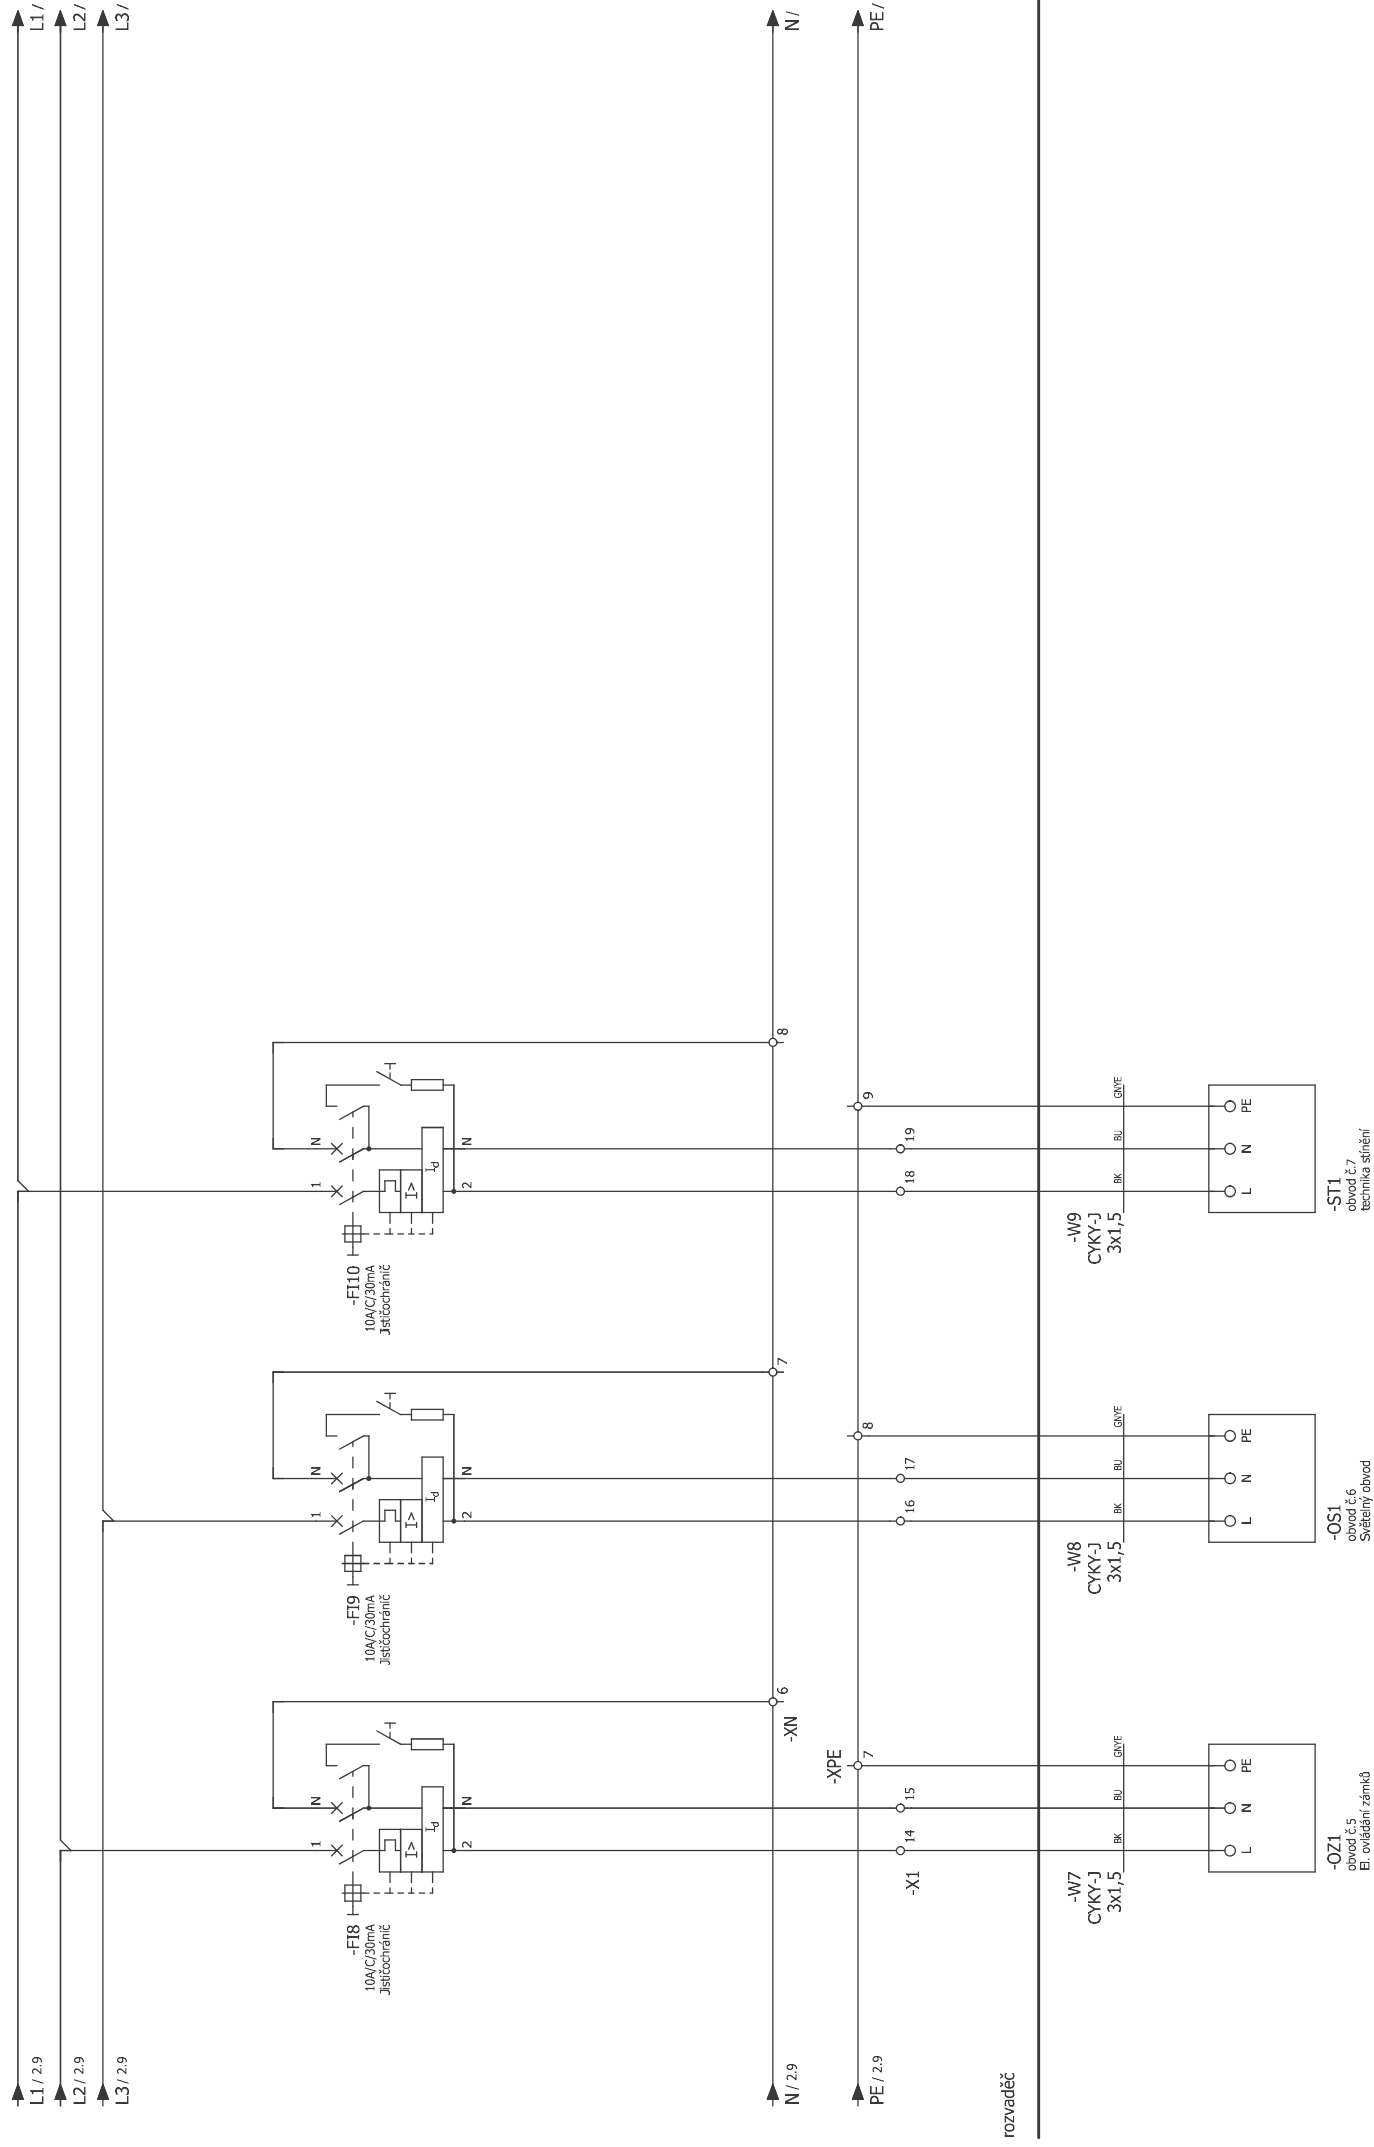

--	--	