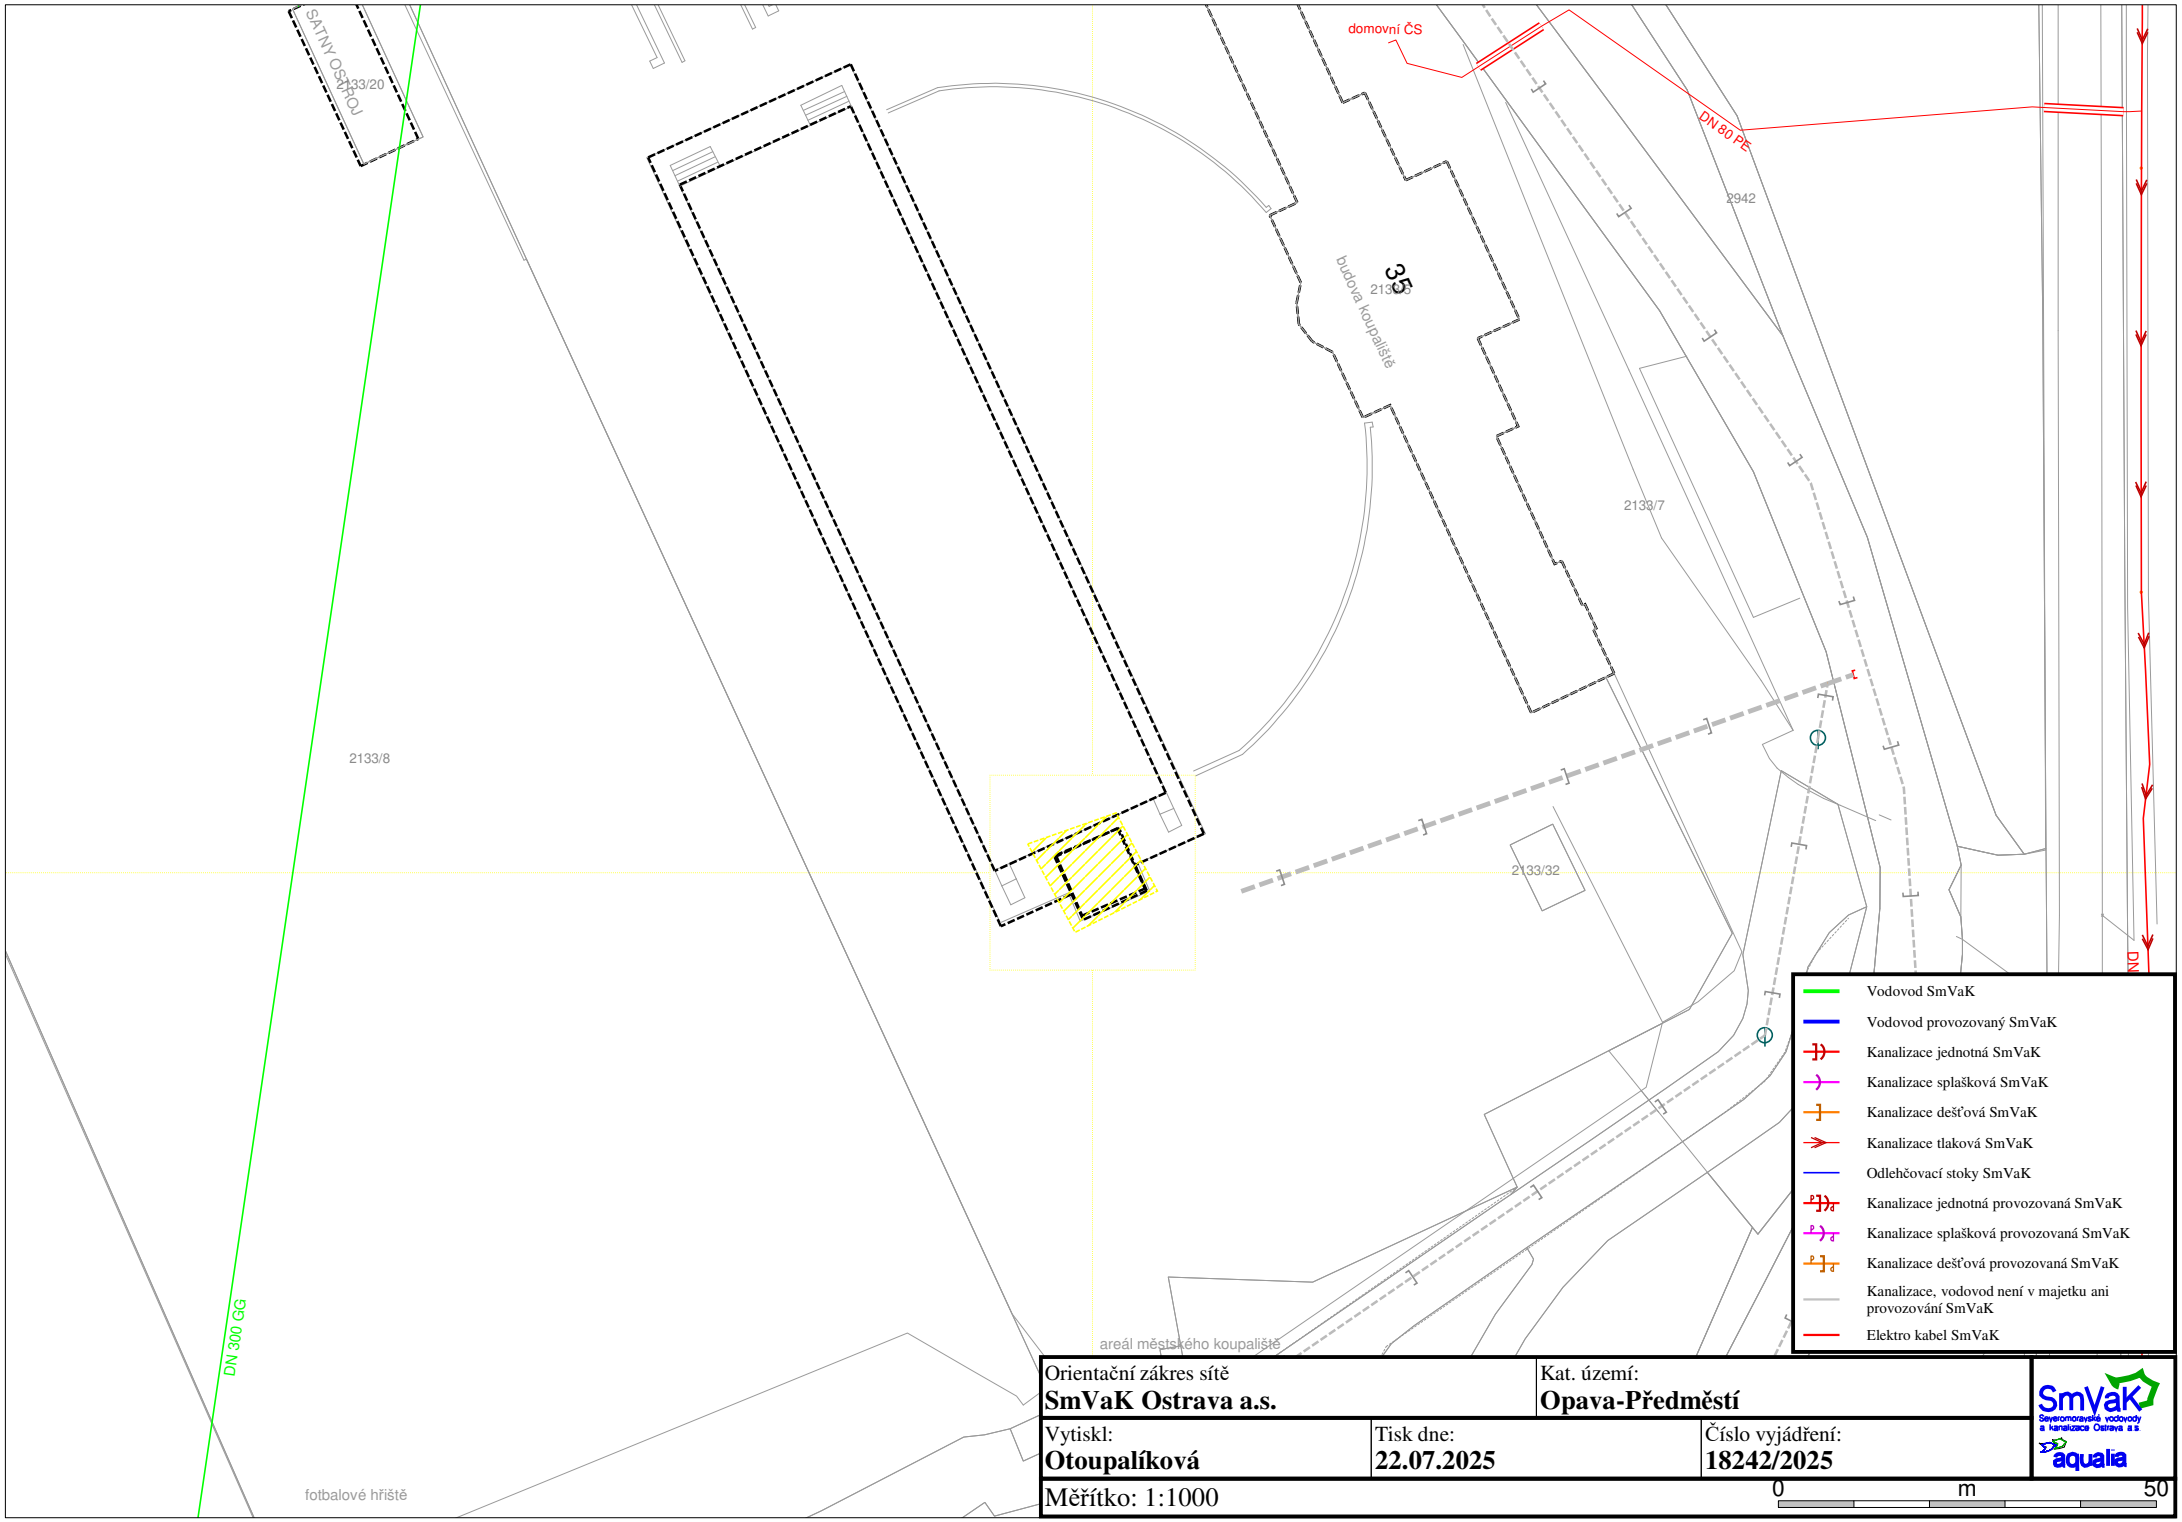

Orientační zákres sítě **SmVaK Ostrava a.s.**		Kat. území: **Opava-Předměstí**
Vytiskl: **Otoupalíková**	Tisk dne: **22.07.2025**	Číslo vyjádření: **18242/2025**

Měřítko: 1:1000

0 m 50