



# Výsadba po povodni v září 2024 v Opavě – „Holásická, Grudova“

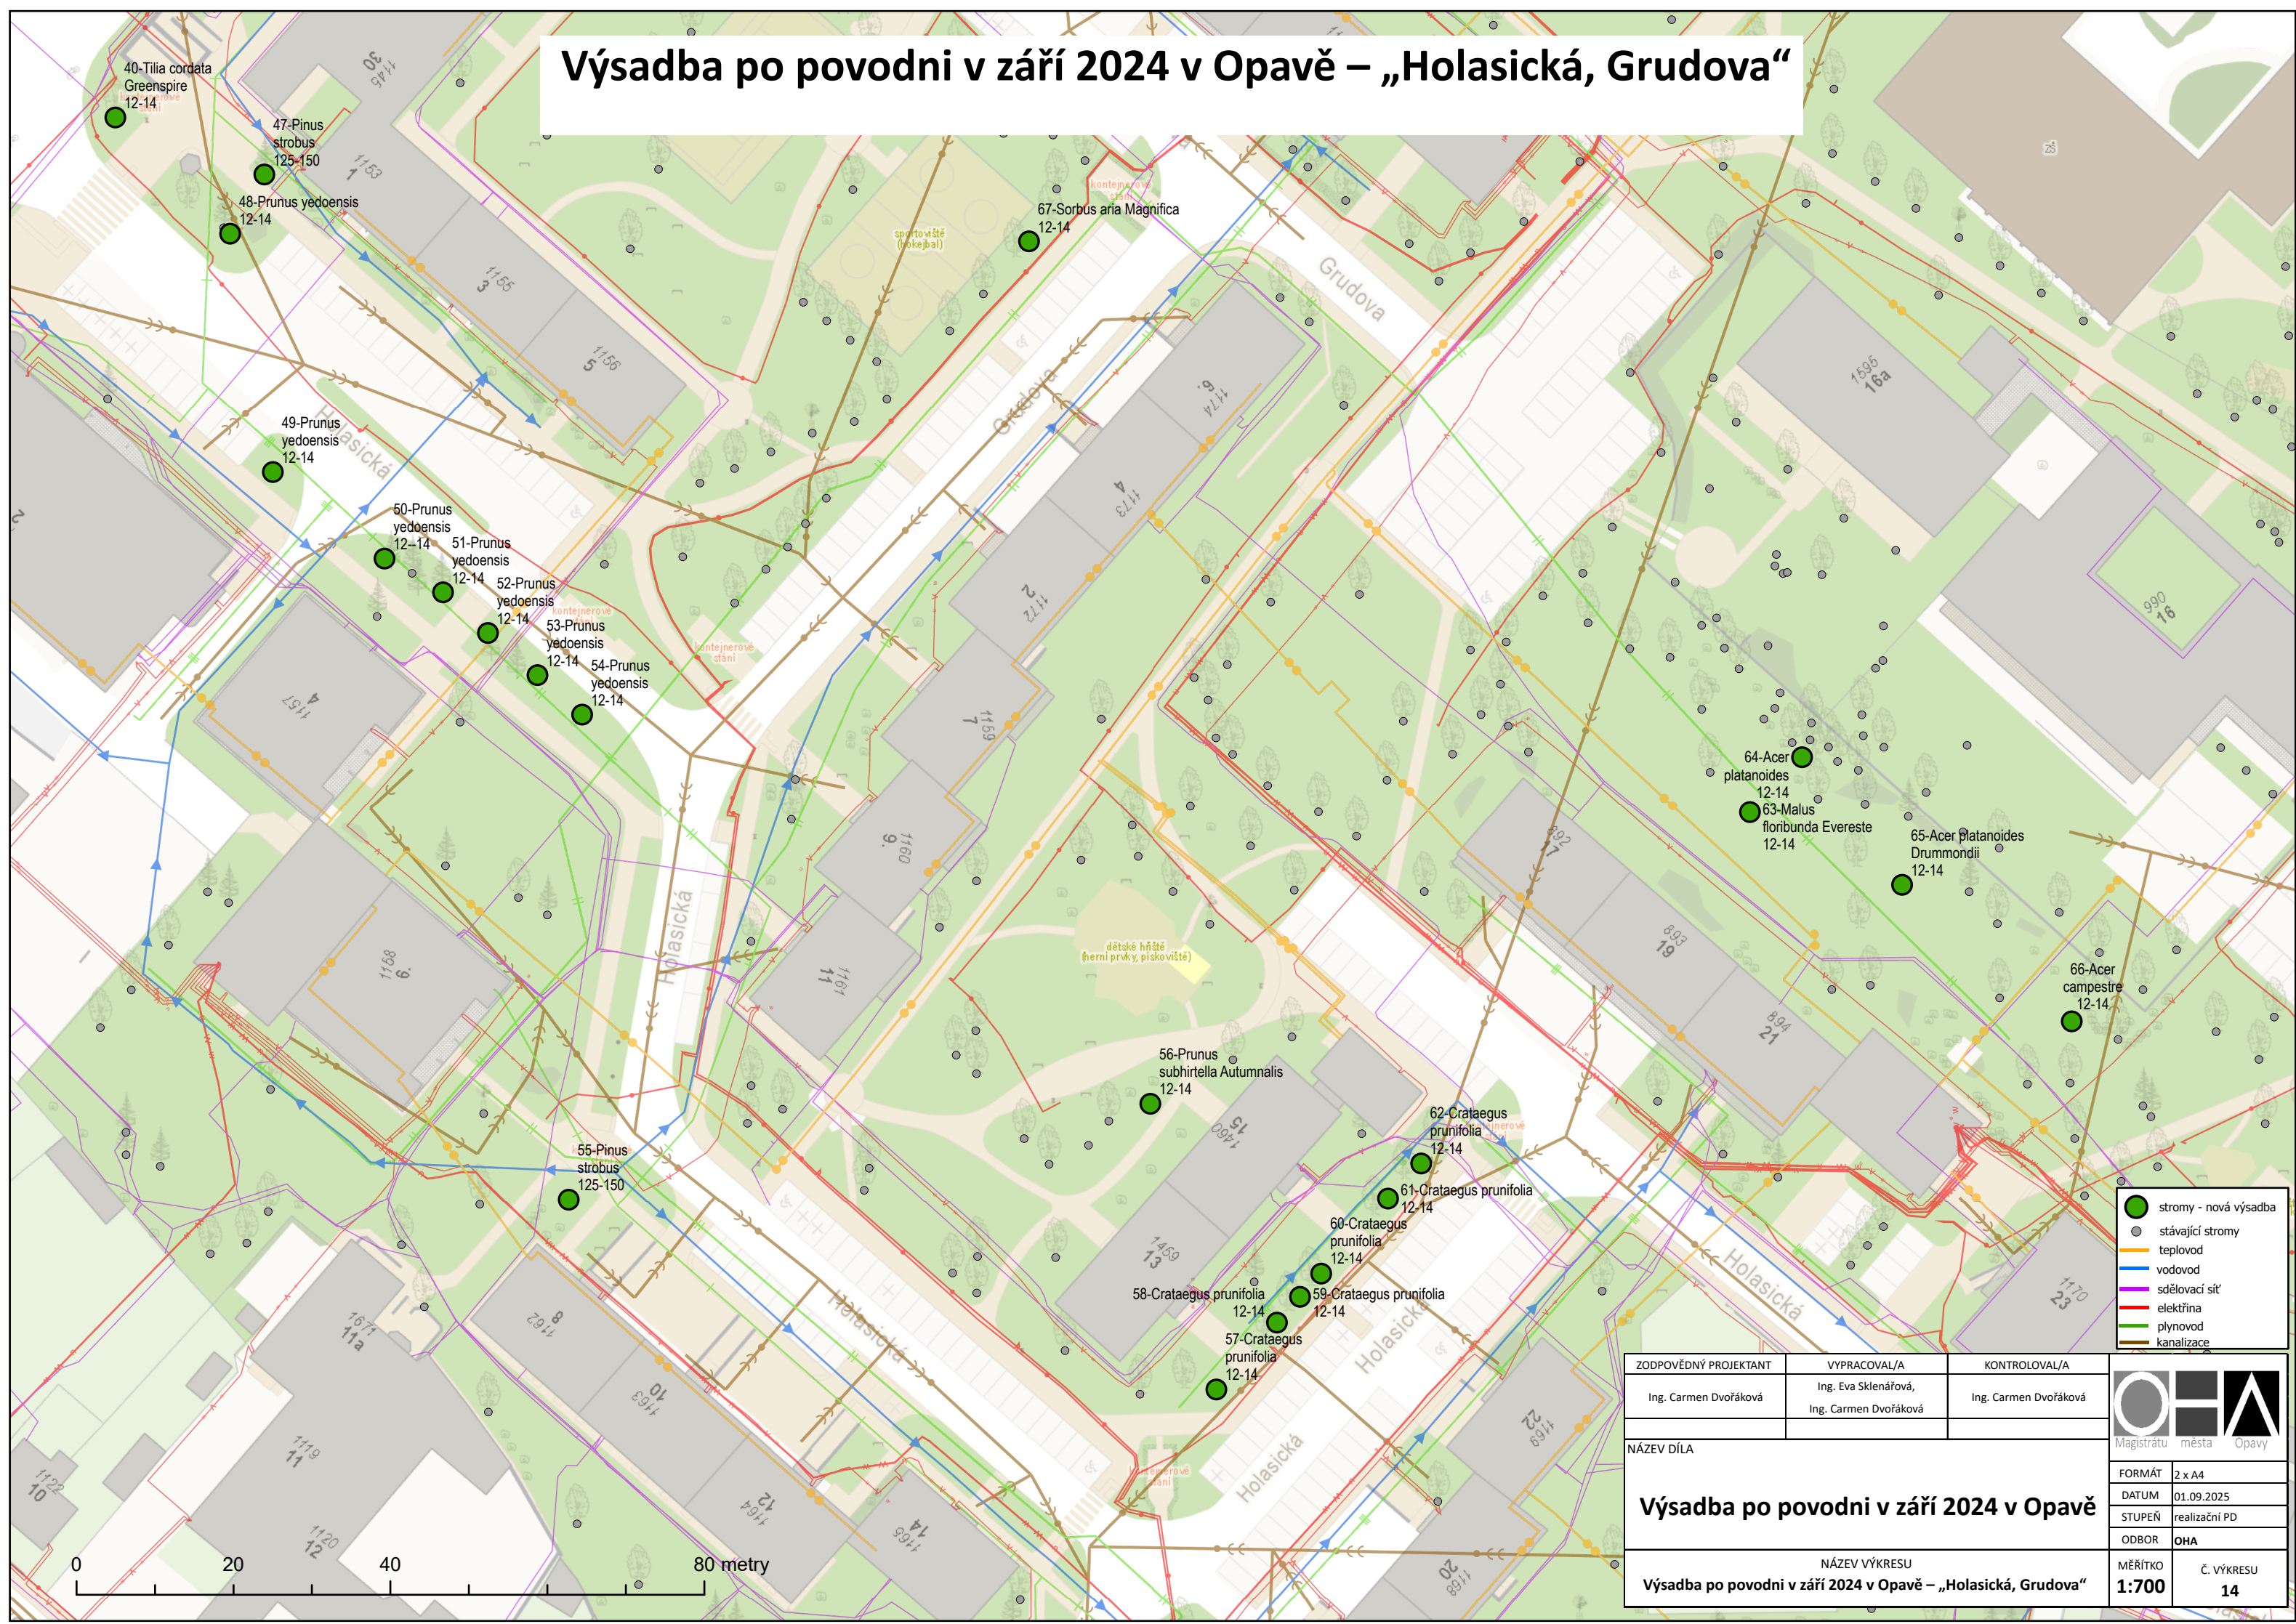

- stromy - nová výsadba
- stávající stromy
- teplovod
- vodovod
- sdělovací síť
- elektrina
- plynovod
- kanalizace

ZODPOVĚDNÝ PROJEKTANT	VYPRACOVAL/A	KONTROLOVAL/A	<div> Magistru města Opavy</div>	
Ing. Carmen Dvořáková	Ing. Eva Sklenářová, Ing. Carmen Dvořáková	Ing. Carmen Dvořáková		
NÁZEV DÍLA			FORMÁT	2 x A4
Výsadba po povodni v září 2024 v Opavě			DATUM	01.09.2025
			STUPEŇ	realizační PD
			ODBOR	OHA
NÁZEV VÝKRESU			MĚŘÍTKO	Č. VÝKRESU
Výsadba po povodni v září 2024 v Opavě – „Holásická, Grudova“			1:700	14