


# BREDA

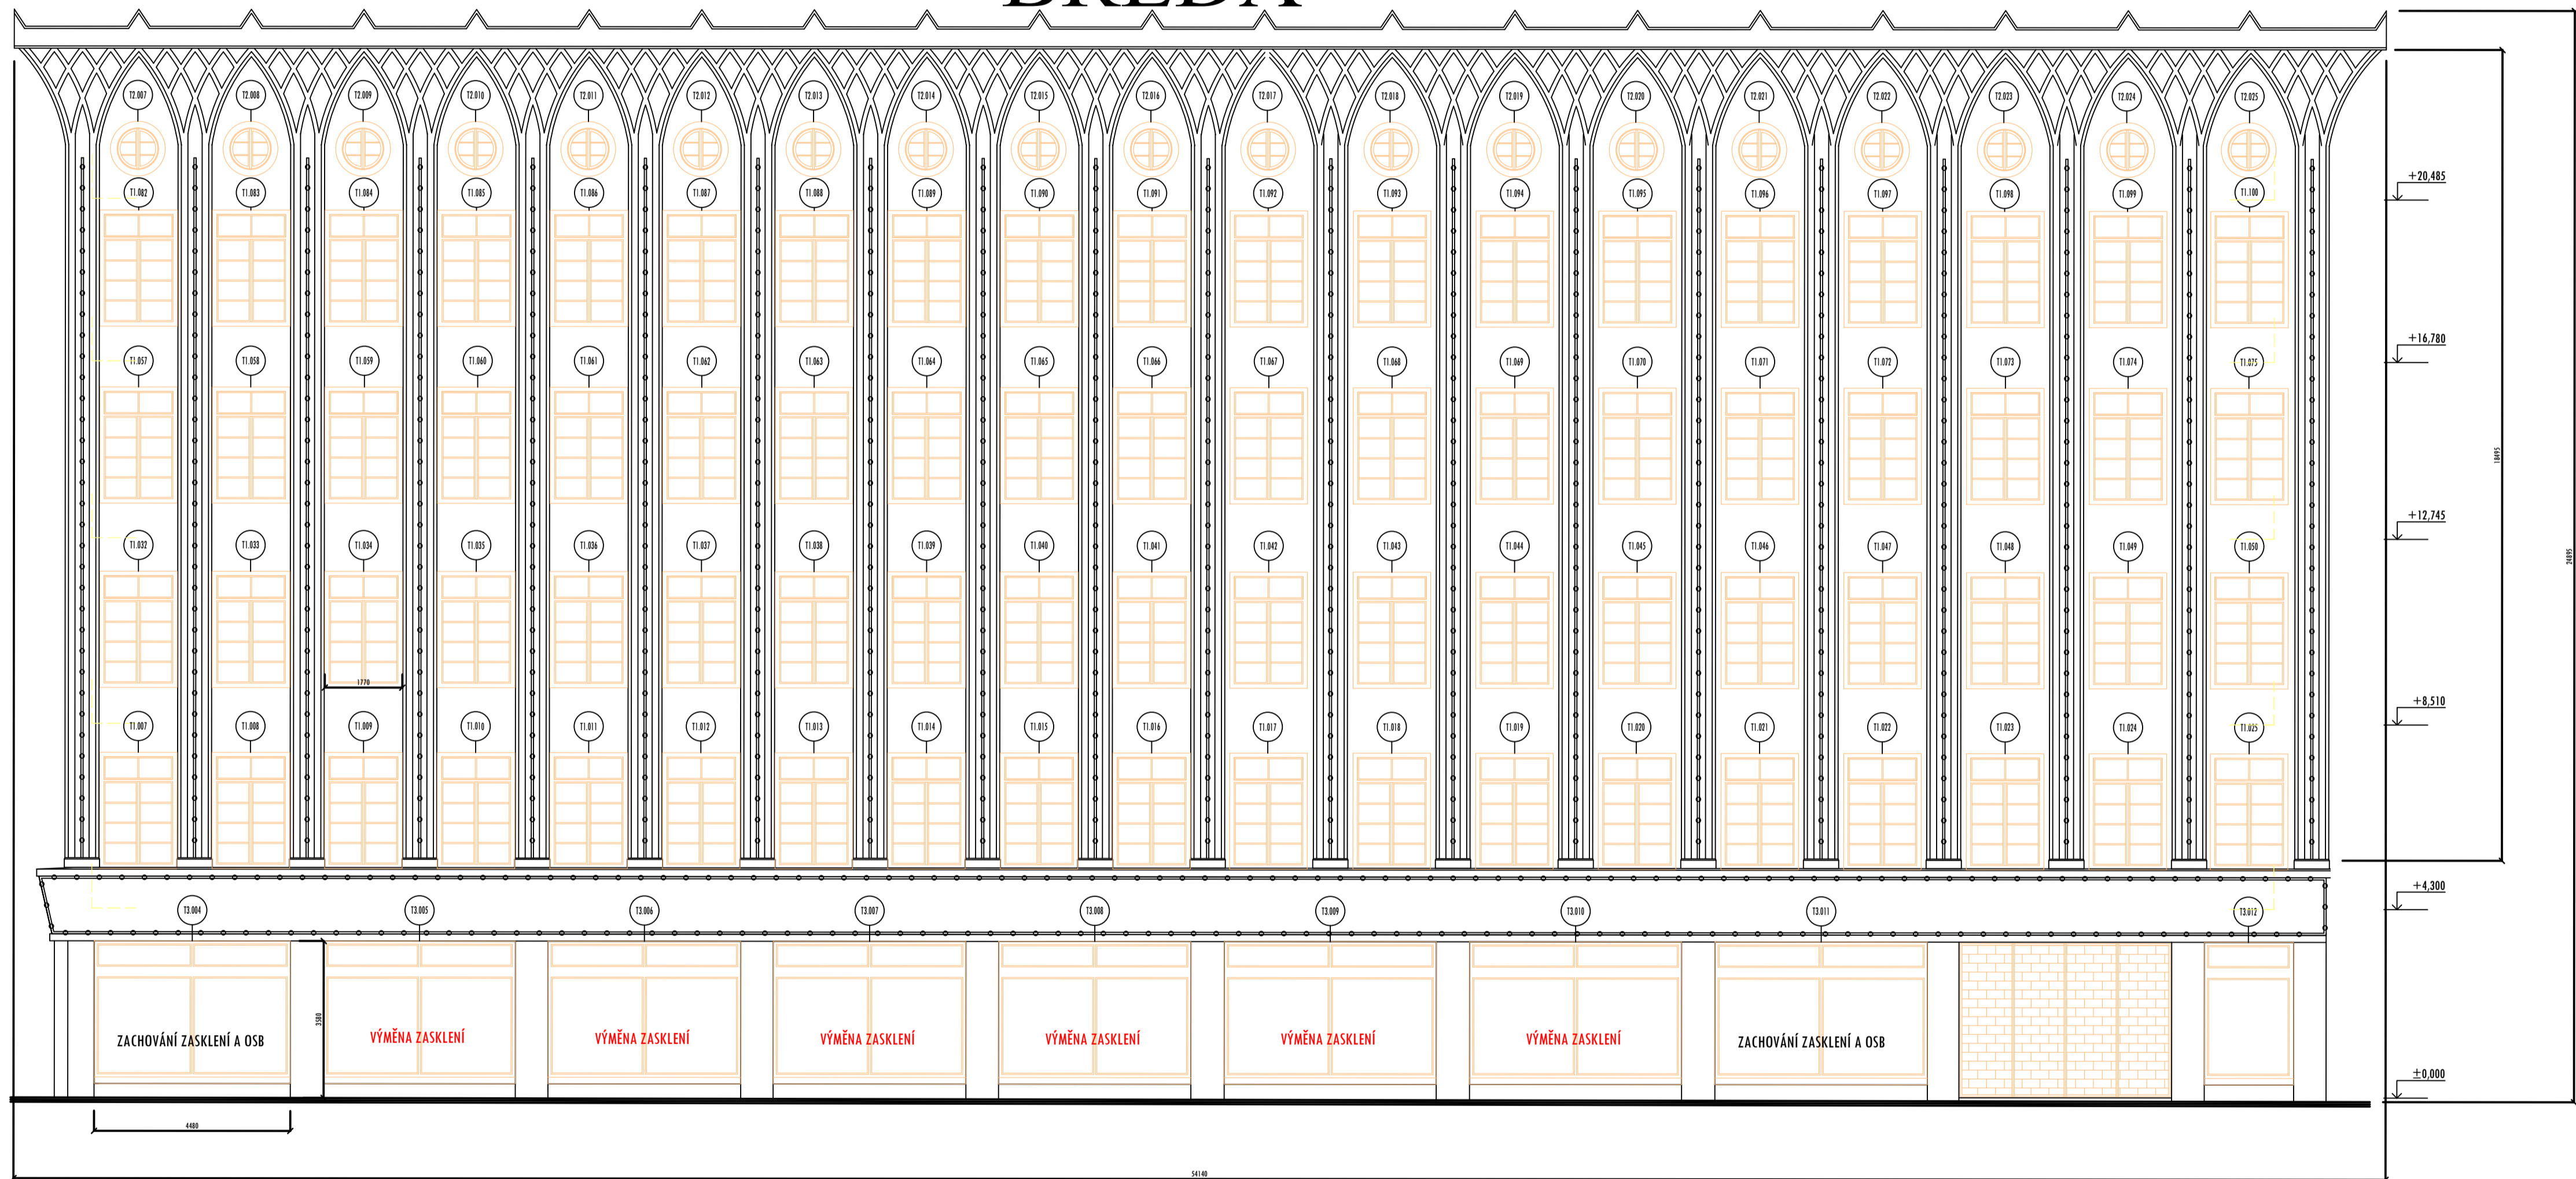

## PROVÁDĚCÍ DOKUMENTACE Projektční kancelář INFOhome

ZODPOVĚDNÝ PROJEKTANT: Ing. Martin Lichvár-CKAIT1102774	Investor: Statutární město Opava Místo stavby: náměstí Republiky 159/10, Opava	DATUM: 1/2026 FORMÁT: A1 STUPEŇ: DSP MĚŘÍTKO: 1:100
PROJEKTANT: Ing. Marek Zygula VYPRACOVAL: Ing. arch. Hana Vysrčková Bc. Renata Valentová	PROJEKT: Breda 1.NP (přízemí) – společenský prostor	KOPIE:
SÍDLLO: Vodárenská 5, 747 07 Opava KANCELÁŘ: Krnovská 110E, Opava 746 01 IČ: 66720028	NÁZEV VÝKRESU: POHLED Z ULICE NÁMĚSTÍ REPUBLIKY	ČÍSLO VÝKRESU: D1.1-b4-NS